

PLAN DE AMPLASAMENT ȘI DELIMITARE A IMOBILULUI


Scara 1:500

Nr. cadastral	Suprafața măsurată a imobilului (mp)	Adresa imobilului
	397	Sat Domnesti, Int. Micsunelilor (Ds 2142), Jud. Ilfov
Nr. Cartea Funciară	Unitatea Administrativ Teritorială (UAT)	
	DOMNESTI	

Sistem de coordonate - Stereografic 1970
Puncte pe contur - imobil

Nr. Pct.	Coordonate pct.de contur		Lungimi laturi D(i,i+1)
	X [m]	Y [m]	
1	322486.66	573225.86	5.19
2	322490.76	573222.68	2.73
3	322489.38	573220.32	1.96
4	322487.63	573219.43	4.12
5	322485.14	573216.15	11.75
6	322478.23	573206.65	4.34
7	322475.67	573203.15	4.88
8	322472.94	573199.10	1.09
9	322473.80	573198.43	6.56
10	322469.25	573193.70	6.68
11	322464.85	573188.67	8.19
12	322459.39	573182.56	6.97
13	322454.37	573177.72	6.88
14	322448.80	573173.69	8.45
15	322441.87	573168.85	3.84
16	322438.69	573166.70	8.60
17	322431.74	573161.64	10.81
18	322423.32	573154.86	3.55
19	322420.53	573157.06	0.28
20	322420.35	573157.27	5.34
21	322424.54	573160.58	5.12
22	322428.49	573163.84	9.57
23	322436.24	573169.45	3.98
24	322439.48	573171.77	17.26
25	322453.25	573182.18	4.62
26	322456.80	573185.13	23.71
27	322471.11	573204.03	3.89
28	322473.73	573206.90	6.68
29	322477.50	573212.41	1.23
30	322478.18	573213.43	7.67
31	322482.51	573219.76	7.38

S(1)=396.55mp P=203.31m

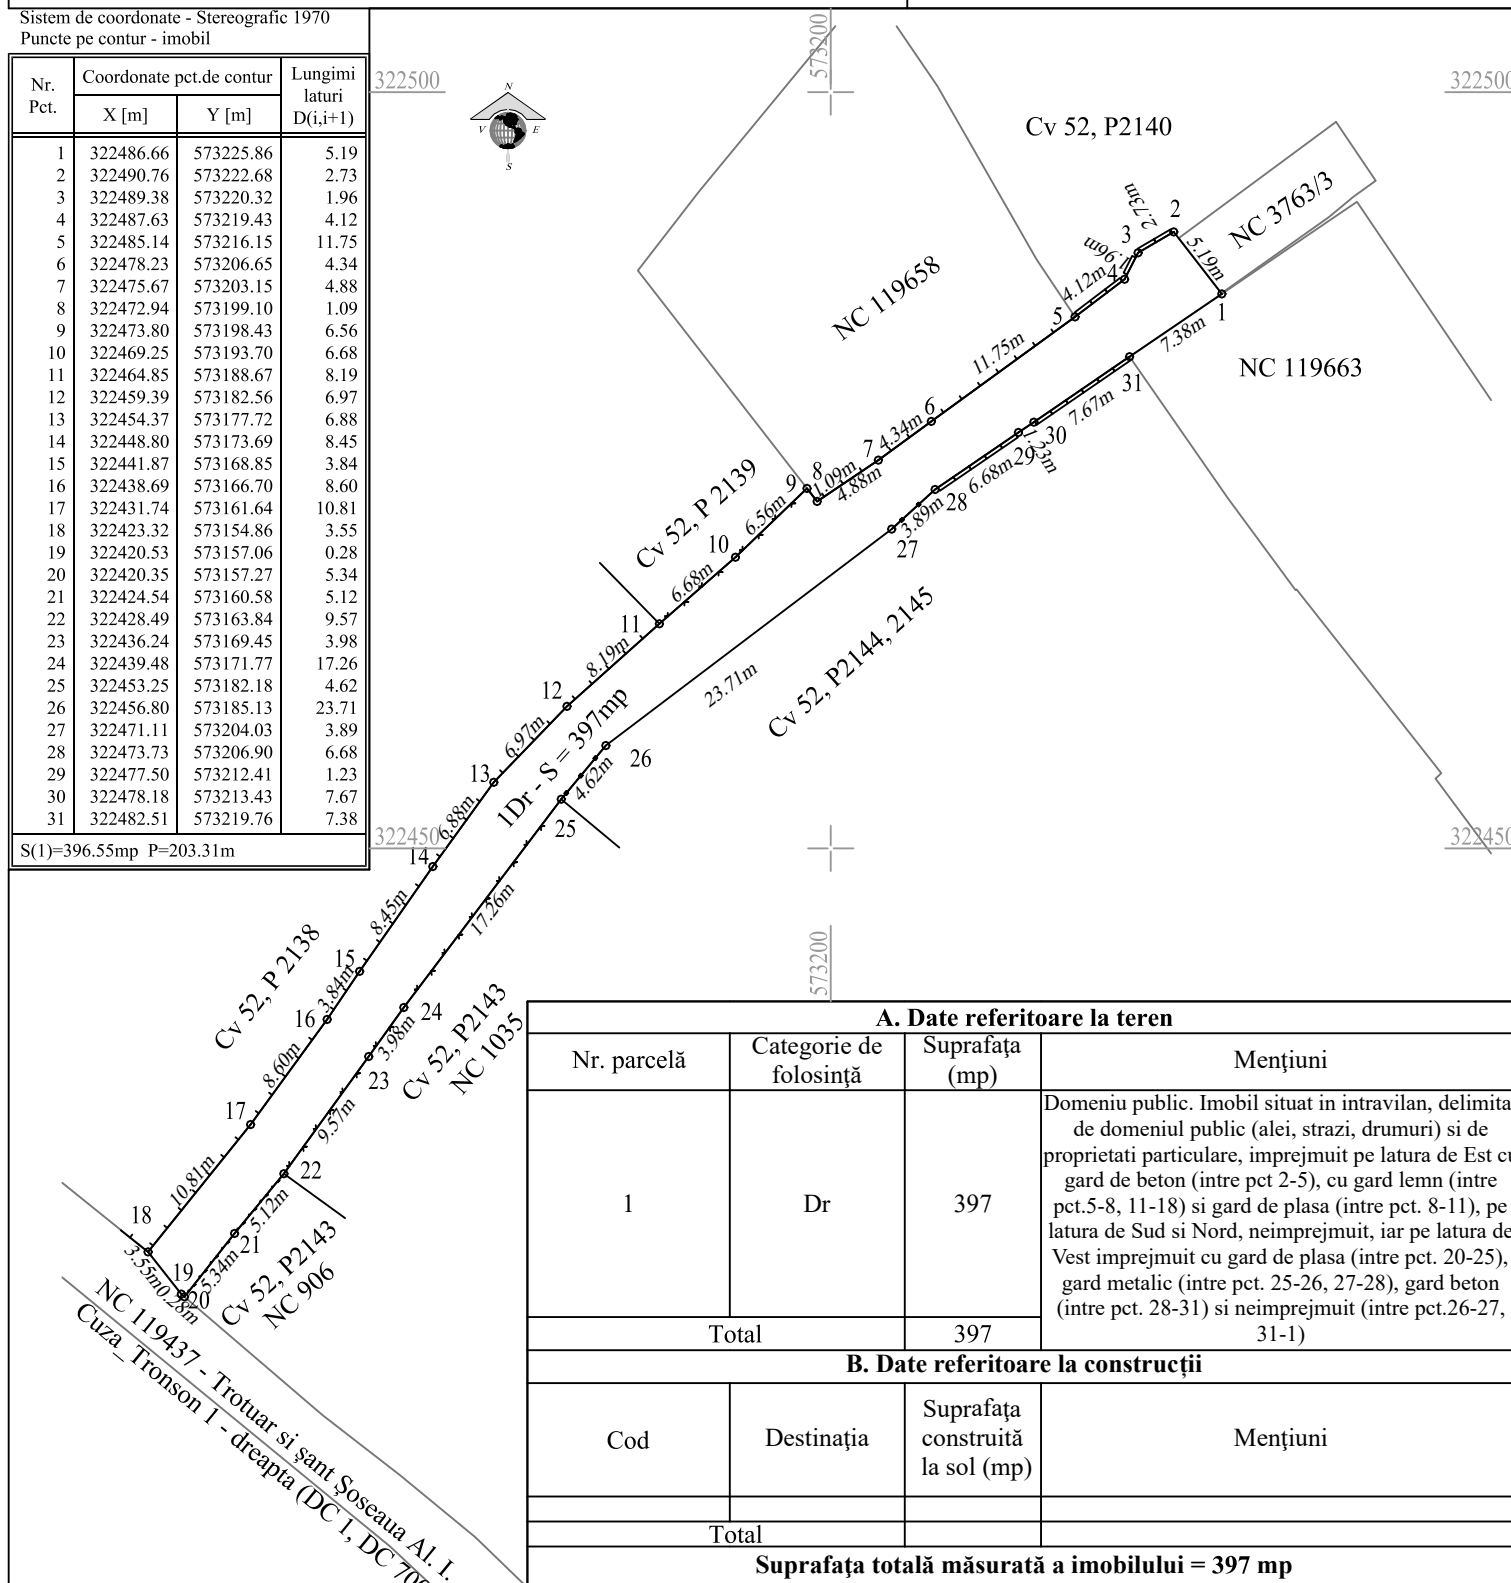

A. Date referitoare la teren

Nr. parcelă	Categorie de folosință	Suprafața (mp)	Mențiuni
1	Dr	397	Domeniu public. Imobil situat in intravilan, delimitat de domeniul public (alei, strazi, drumuri) si de proprietati particulare, imprejmuit pe latura de Est cu gard de beton (intre pct 2-5), cu gard lemn (intre pct.5-8, 11-18) si gard de plasa (intre pct. 8-11), pe latura de Sud si Nord, neimprejmuit, iar pe latura de Vest imprejmuit cu gard de plasa (intre pct. 20-25), gard metalic (intre pct. 25-26, 27-28), gard beton (intre pct. 28-31) si neimprejmuit (intre pct.26-27, 31-1)
Total		397	

B. Date referitoare la construcții

Cod	Destinația	Suprafața construită la sol (mp)	Mențiuni
Total			

Suprafața totală măsurată a imobilului = 397 mp

Executant:
ing. TOMA Elena Cerasela
Seria Ro-B-F, Nr. 2369/2021, Categoria A
Confirm executarea măsurătorilor la teren,
corectitudinea întocmirii documentației cadastrale și
corespondența acesteia cu realitatea din teren

Data: 08.03.2023