


PLAN DE AMPLASAMENT ȘI DELIMITARE A IMOBILULUI

Scara 1:1000

Nr. cadastral	Suprafața măsurată a imobilului (mp)	Adresa imobilului
	2146	Sat Teghes, Str. Stejarului (De 233)_tronson 1, Jud. Ilfov
Nr. Cartea Funciară		Unitatea Administrativ Teritorială (UAT)
		DOMNEȘTI

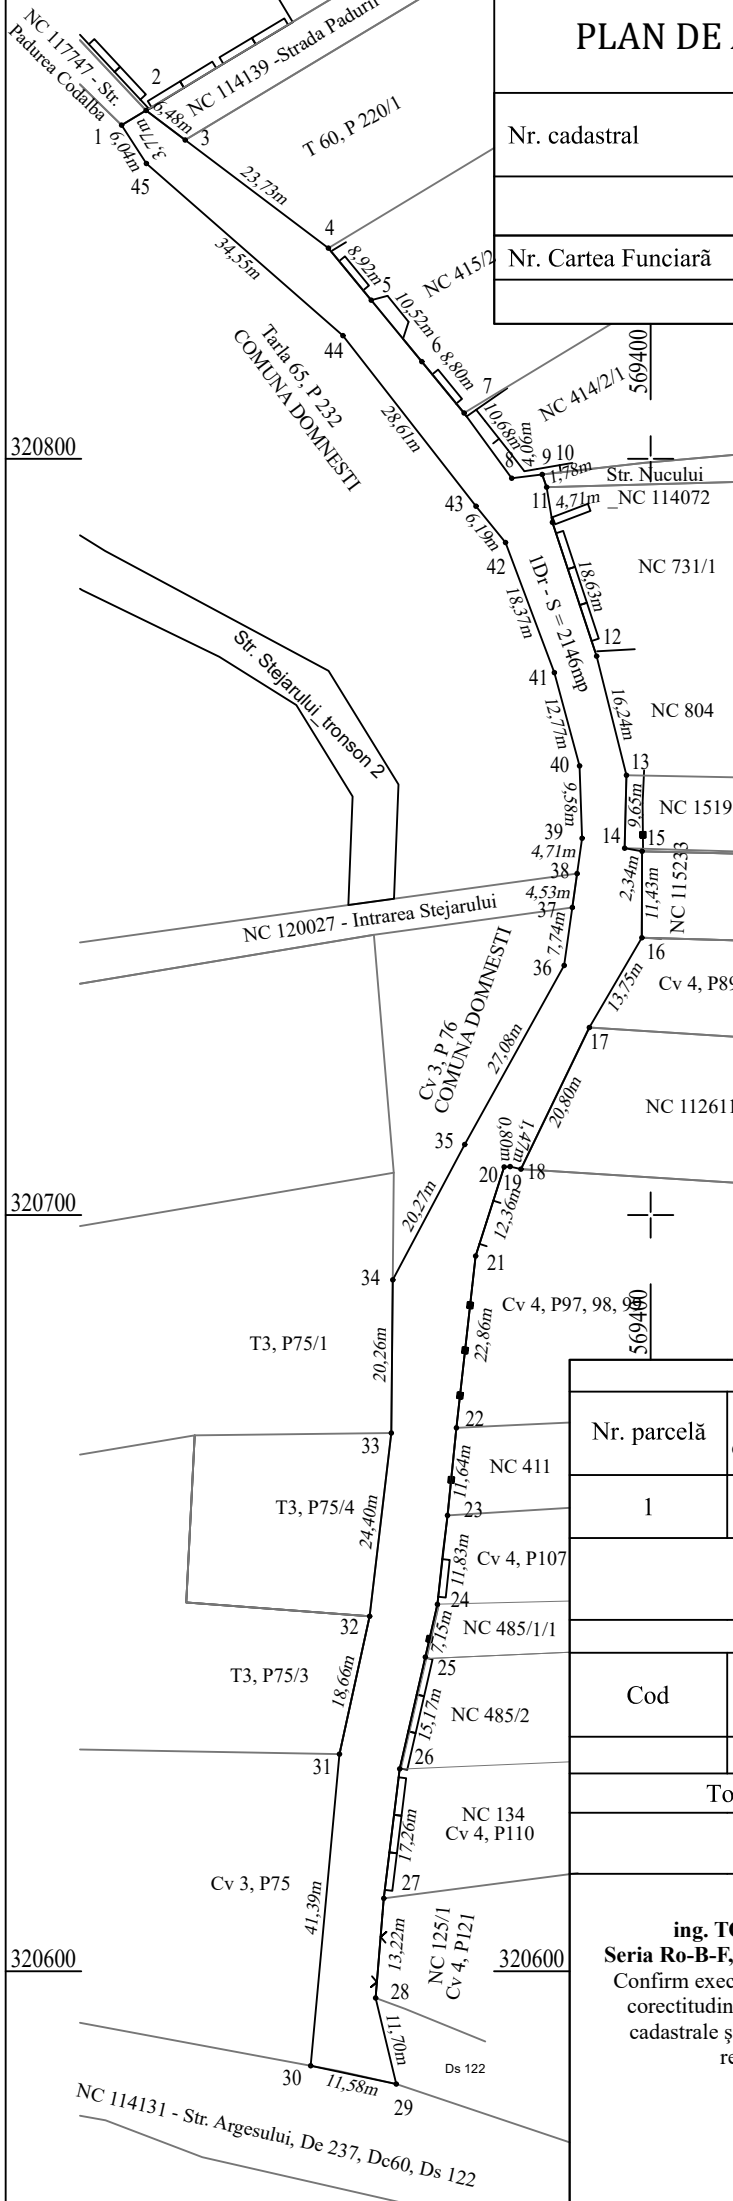

Nr. Pct.	Coordonate pct.de contur		Lungimi laturi D(i,i+1)	Nr. Pct.	Coordonate pct.de contur		Lungimi laturi D(i,i+1)
	X [m]	Y [m]			X [m]	Y [m]	
1	320844.122	569330.036	3.775	38	320745.154	569390.274	4.714
2	320846.067	569333.271	6.485	39	320749.822	569390.933	9.581
3	320842.159	569338.446	23.728	40	320759.397	569390.597	12.774
4	320827.862	569357.383	8.917	41	320771.728	569387.263	18.375
5	320820.977	569363.049	10.522	42	320788.931	569380.806	6.192
6	320812.852	569369.735	8.796	43	320793.735	569376.899	28.605
7	320806.061	569375.326	10.684	44	320816.289	569359.304	34.548
8	320797.431	569381.625	4.061	45	320839.051	569333.314	6.038
9	320797.930	569385.655	1.783	S(teren)=2145.74mp P=598.490m			
10	320796.247	569386.243	4.712	Sistem de coordonate _Stereografic 1970			
11	320791.598	569387.008	18.633				
12	320773.906	569392.854	16.237				
13	320758.156	569396.799	9.649				
14	320748.510	569396.560	2.344				
15	320748.097	569398.867	11.429				
16	320736.668	569398.836	13.755				
17	320724.796	569391.890	20.797				
18	320706.069	569382.845	1.466				
19	320706.407	569381.418	0.796				
20	320706.356	569380.624	12.363				
21	320694.582	569376.854	22.864				
22	320671.860	569374.313	11.641				
23	320660.279	569373.134	11.834				
24	320648.520	569371.801	7.152				
25	320641.549	569370.203	15.166				
26	320626.767	569366.813	17.255				
27	320609.641	569364.707	13.217				
28	320596.468	569363.628	11.704				
29	320585.088	569366.362	11.577				
30	320587.506	569355.040	41.386				
31	320628.716	569358.848	18.658				
32	320646.942	569362.838	24.402				
33	320671.175	569365.705	20.257				
34	320691.431	569365.897	20.266				
35	320709.326	569375.410	27.082				
36	320733.002	569388.558	7.743				
37	320740.669	569389.641	4.529				

A. Date referitoare la teren			
Nr. parcelă	Categorie de folosință	Suprafața (mp)	Mențiuni
1	Dr	2146	Domeniu public. Imobil situat in intravilan, delimitat de domeniul public (alei, strazi, drumuri) si de proprietati particulare, partial imprejmuit pe latura de Est, iar pe laturile de Nord, Sud si Vest, neimprejmuit.
Total		2146	

B. Date referitoare la construcții			
Cod	Destinația	Suprafața construită la sol (mp)	Mențiuni
Total			

Suprafața totală măsurată a imobilului = 2146 mp

Executant:
ing. TOMA Elena Cerasela
Seria Ro-B-F, Nr. 2369/2021, Categoria A
 Confirm executarea măsurătorilor la teren, corectitudinea întocmirii documentatiei cadastrale și corespondența acesteia cu realitatea din teren

Data: 08.03.2023