
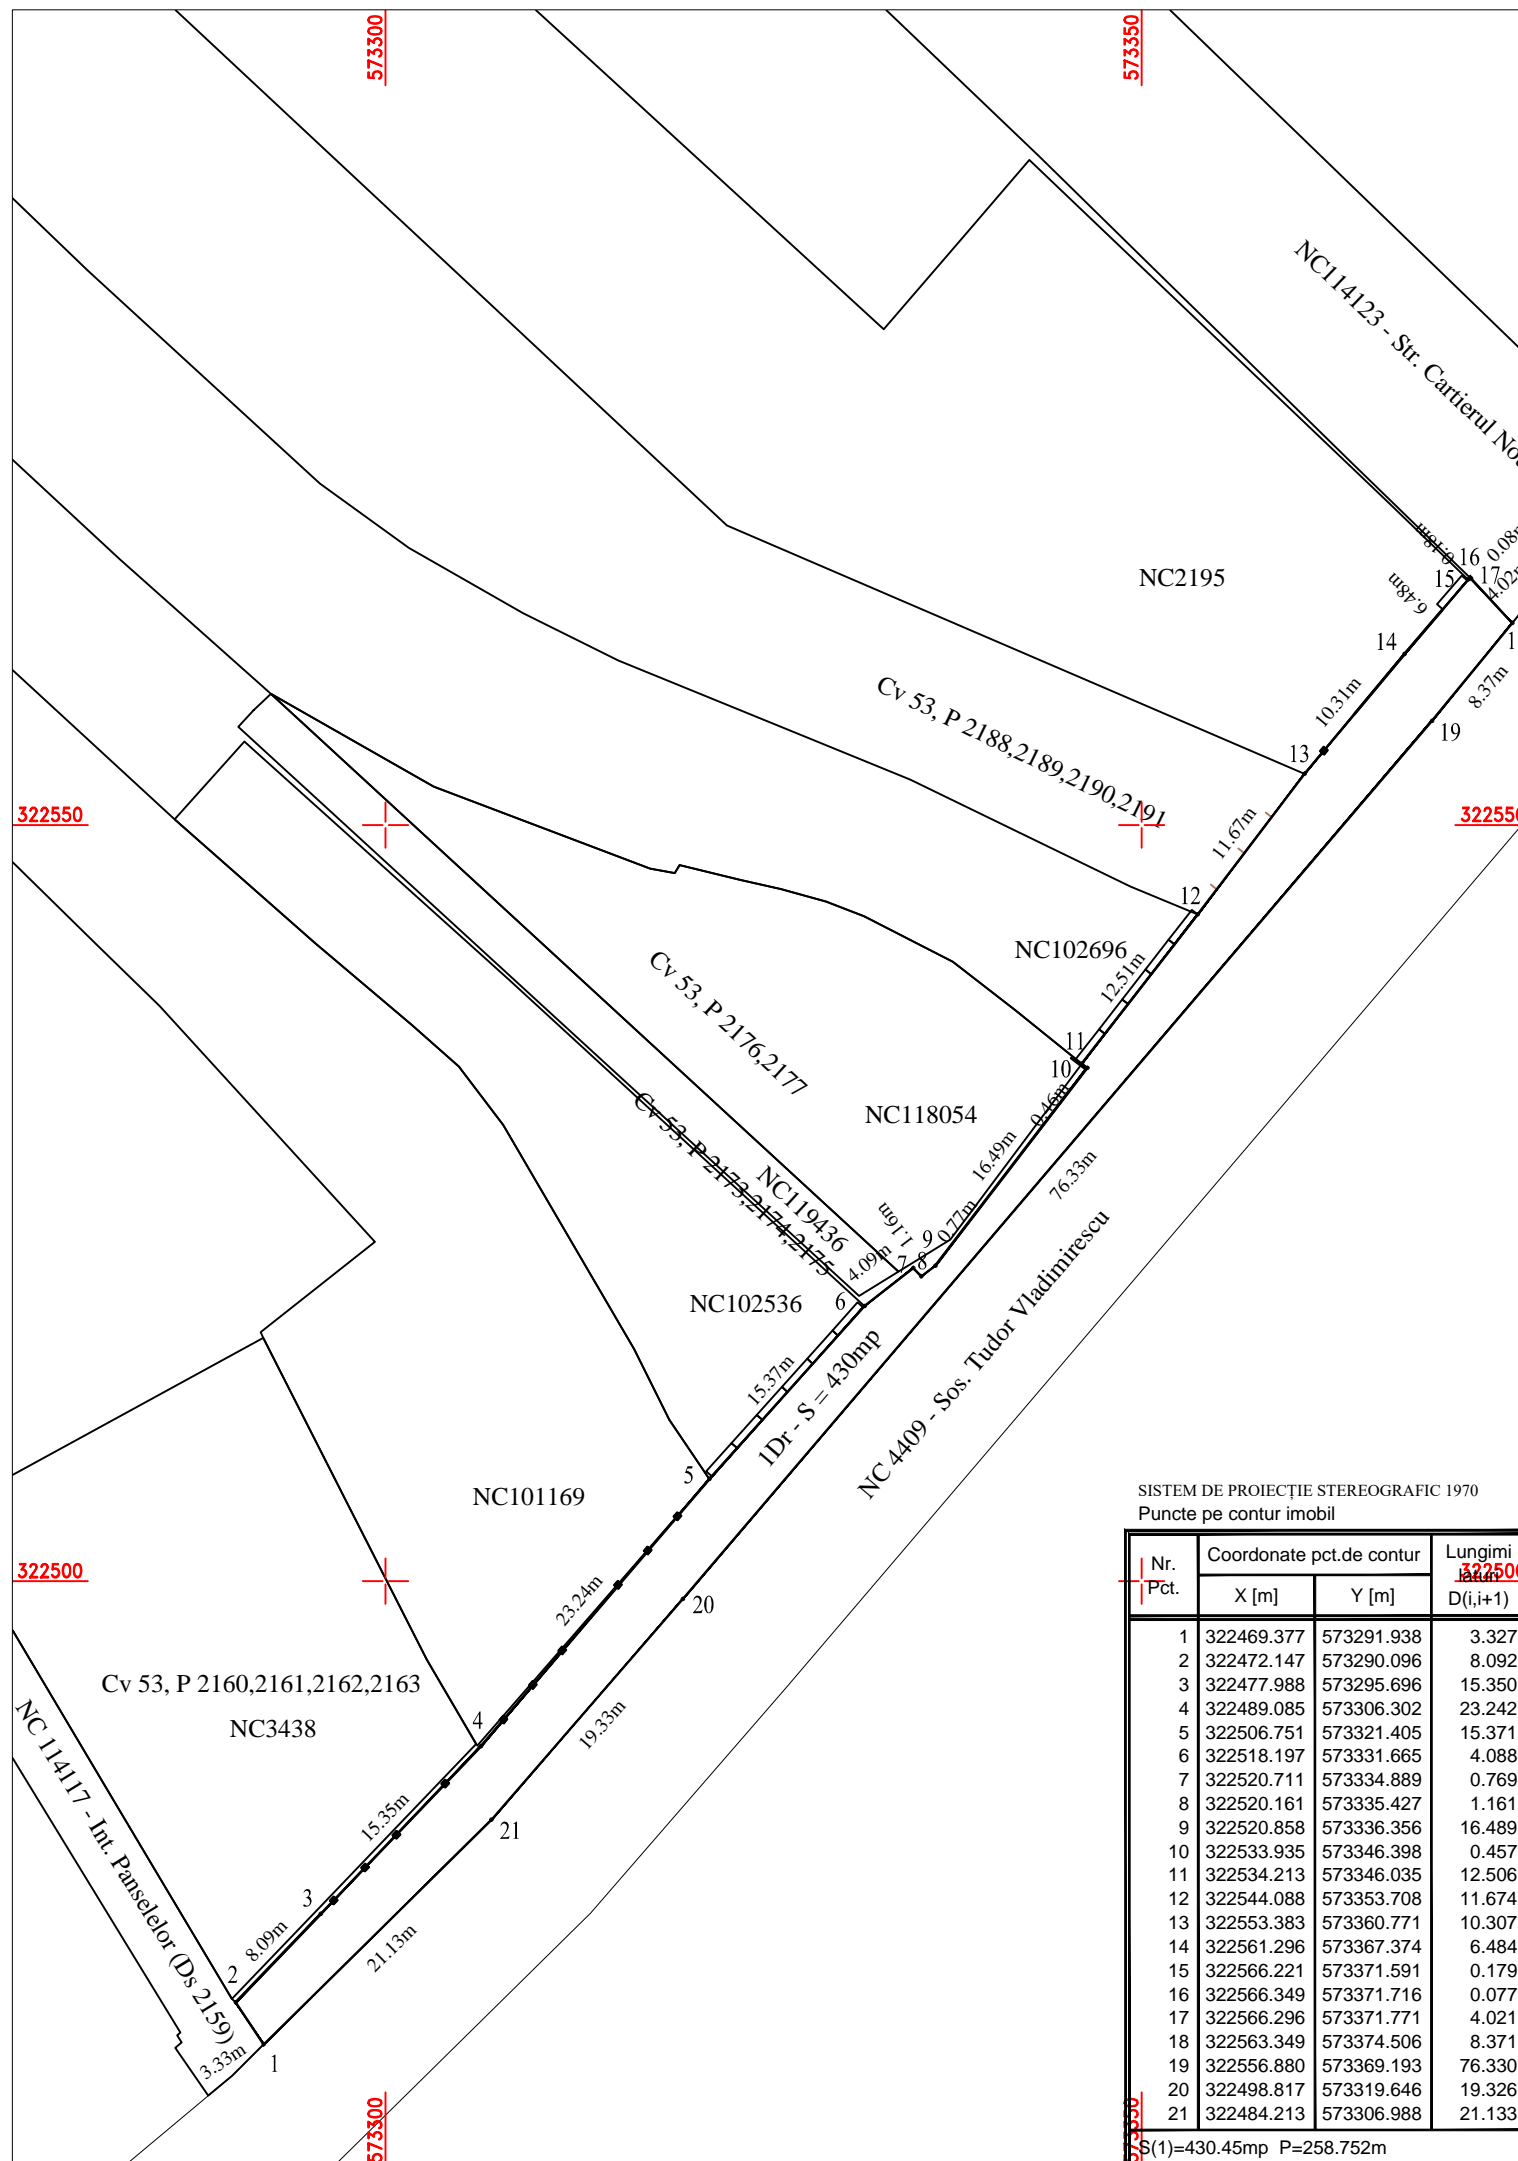


PLAN DE AMPLASAMENT ȘI DELIMITARE A IMOBILULUI

Scara 1:500

Nr. cadastral	Suprafața măsurată a imobilului (mp)	Adresa imobilului
	430	Sat Domnești, Trotuar și șant Șoseaua Tudor Vladimirescu_Tronson 2 - stanga (DS 2477, DC 4191), Jud. Ilfov
Nr. Cartea Funciară	Unitatea Administrativ Teritorială (UAT)	
	DOMNEȘTI	

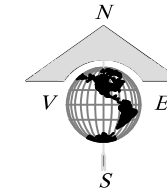

SISTEM DE PROIECȚIE STEREOGRAFIC 1970
Puncte pe contur imobil

Nr. Pct.	Coordonate pct.de contur		Lungimi D(i,i+1)
	X [m]	Y [m]	
1	322469.377	573291.938	3.327
2	322472.147	573290.096	8.092
3	322477.988	573295.696	15.350
4	322489.085	573306.302	23.242
5	322506.751	573321.405	15.371
6	322518.197	573331.665	4.088
7	322520.711	573334.889	0.769
8	322520.161	573335.427	1.161
9	322520.858	573336.356	16.489
10	322533.935	573346.398	0.457
11	322534.213	573346.035	12.506
12	322544.088	573353.708	11.674
13	322553.383	573360.771	10.307
14	322561.296	573367.374	6.484
15	322566.221	573371.591	0.179
16	322566.349	573371.716	0.077
17	322566.296	573371.771	4.021
18	322563.349	573374.506	8.371
19	322556.880	573369.193	76.330
20	322498.817	573319.646	19.326
21	322484.213	573306.988	21.133

S(1)=430.45mp P=258.752m

A. Date referitoare la teren

Nr. parcelă	Categorie de folosință	Suprafața (mp)	Mențiuni
1	Dr	430	Domeniu public. Imobil situat in intravilan, delimitat de domeniul public (alei, strazi, drumuri) și de proprietati particulare (garduri), imprejmuit cu gard de metal intre punctele: 3-4, 4-5, 13-14 partial; imprejmuit cu gard de beton intre punctele: 5-6, 11-12, 14-15; imprejmuit cu gard de lemn intre punctele: 12-13 ;delimitat de limita de calcan intre punctele: 2-3, 9-10, 13-15 partial; in rest neimprejmuit.
Total		430	

B. Date referitoare la construcții

Cod	Destinația	Suprafața construită la sol (mp)	Mențiuni
Total			

Suprafața totală măsurată a imobilului = 430 mp

Executant: SC MIROTOP SURVEY SRL
Seria RO-B-J 2130/2021
Ing.ROBU Constantin-Andrei
Seria Ro-B-F Nr. 2379/2021
 Confirm executarea măsurătorilor la teren, corectitudinea întocmirii documentatiei cadastrale și corespondența acestora cu realitatea din teren
 Data: 06.06.2023