


# PLAN DE AMPLASAMENT ȘI DELIMITARE A IMOBILULUI

Scara 1:500

Nr. cadastral	Suprafața măsurată a imobilului (mp)	Adresa imobilului
	62	Sat Domnești, Trotuar și șant Șoseaua Tudor Vladimirescu_Tronson 2 - dreapta (DS 2477, DC 4191), Jud. Ilfov
Nr. Cartea Funciară	Unitatea Administrativ Teritorială (UAT)	
DOMNESTI		

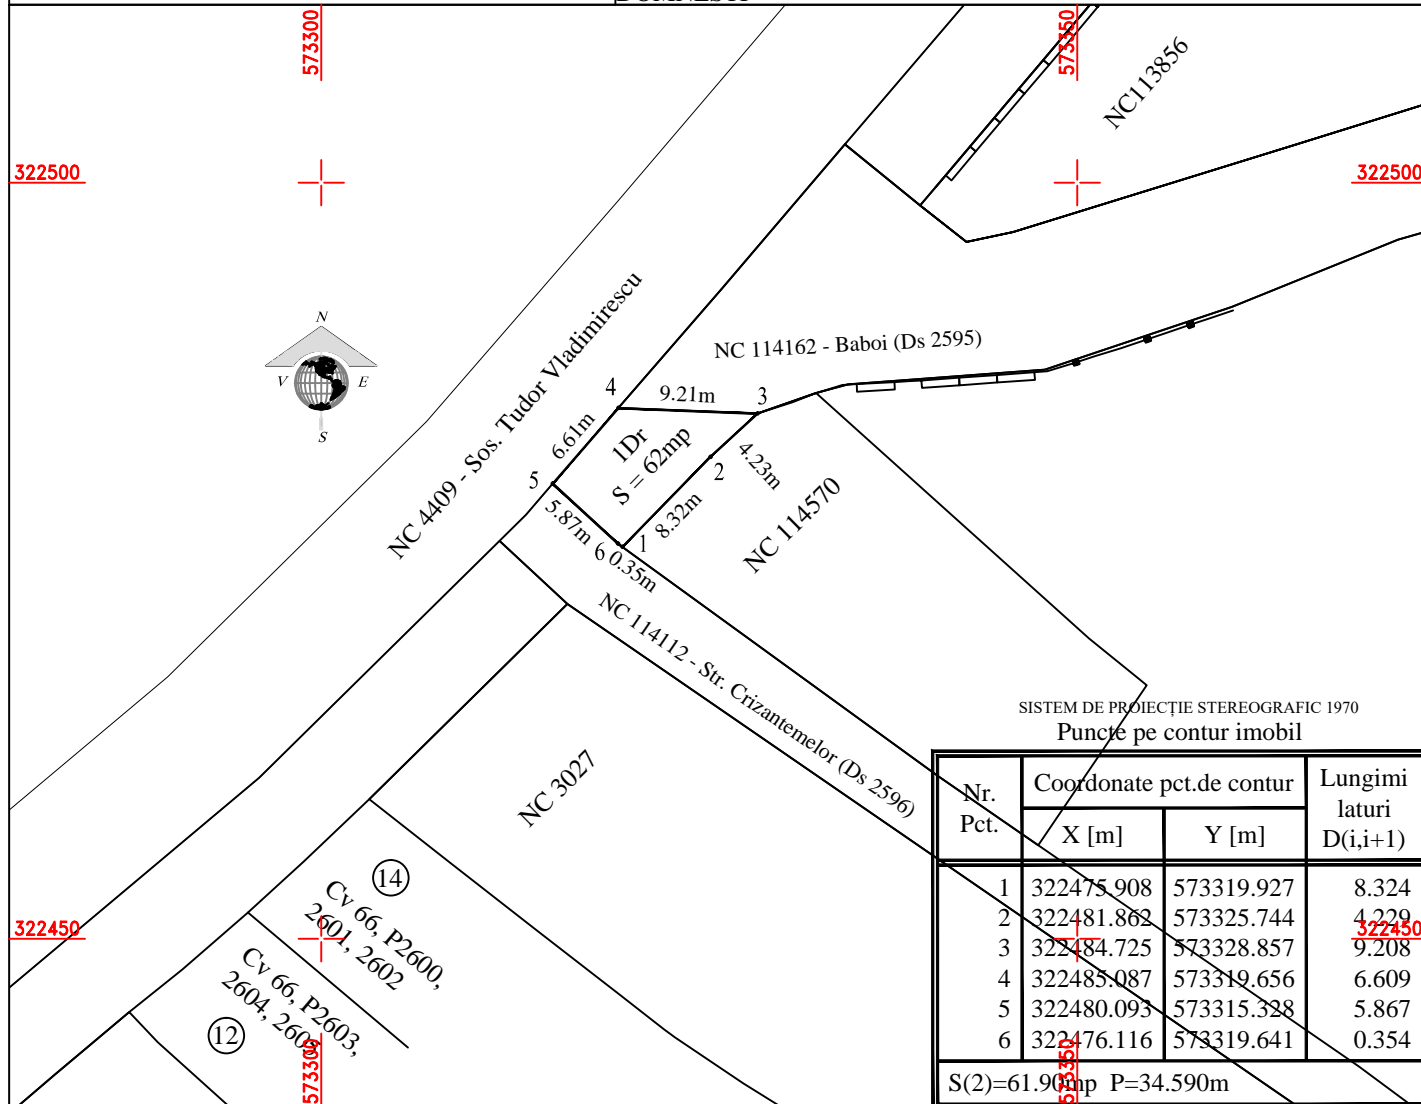

## A. Date referitoare la teren

Nr. parcelă	Categorie de folosință	Suprafața (mp)	Mențiuni
1	Dr	62	Domeniu public. Imobil situat in intravilan, neimprejmuit.
Total		62	

## B. Date referitoare la construcții

Cod	Destinația	Suprafața construită la sol (mp)	Mențiuni
Total			

Suprafața totală măsurată a imobilului = 62 mp

**Executant:** SC MIROTOP SURVEY SRL  
Seria RO-B-J 2130/2021  
Ing.ROBU Constantin-Andrei  
Seria Ro-B-F Nr. 2379/2021

Confirm executarea măsurătorilor la teren, corectitudinea întocmirii documentatiei cadastrale și corespondența acesteia cu realitatea din teren

Data: 23.05.2023