


PLAN DE AMPLASAMENT ȘI DELIMITARE A IMOBILULUI

Scara 1:500

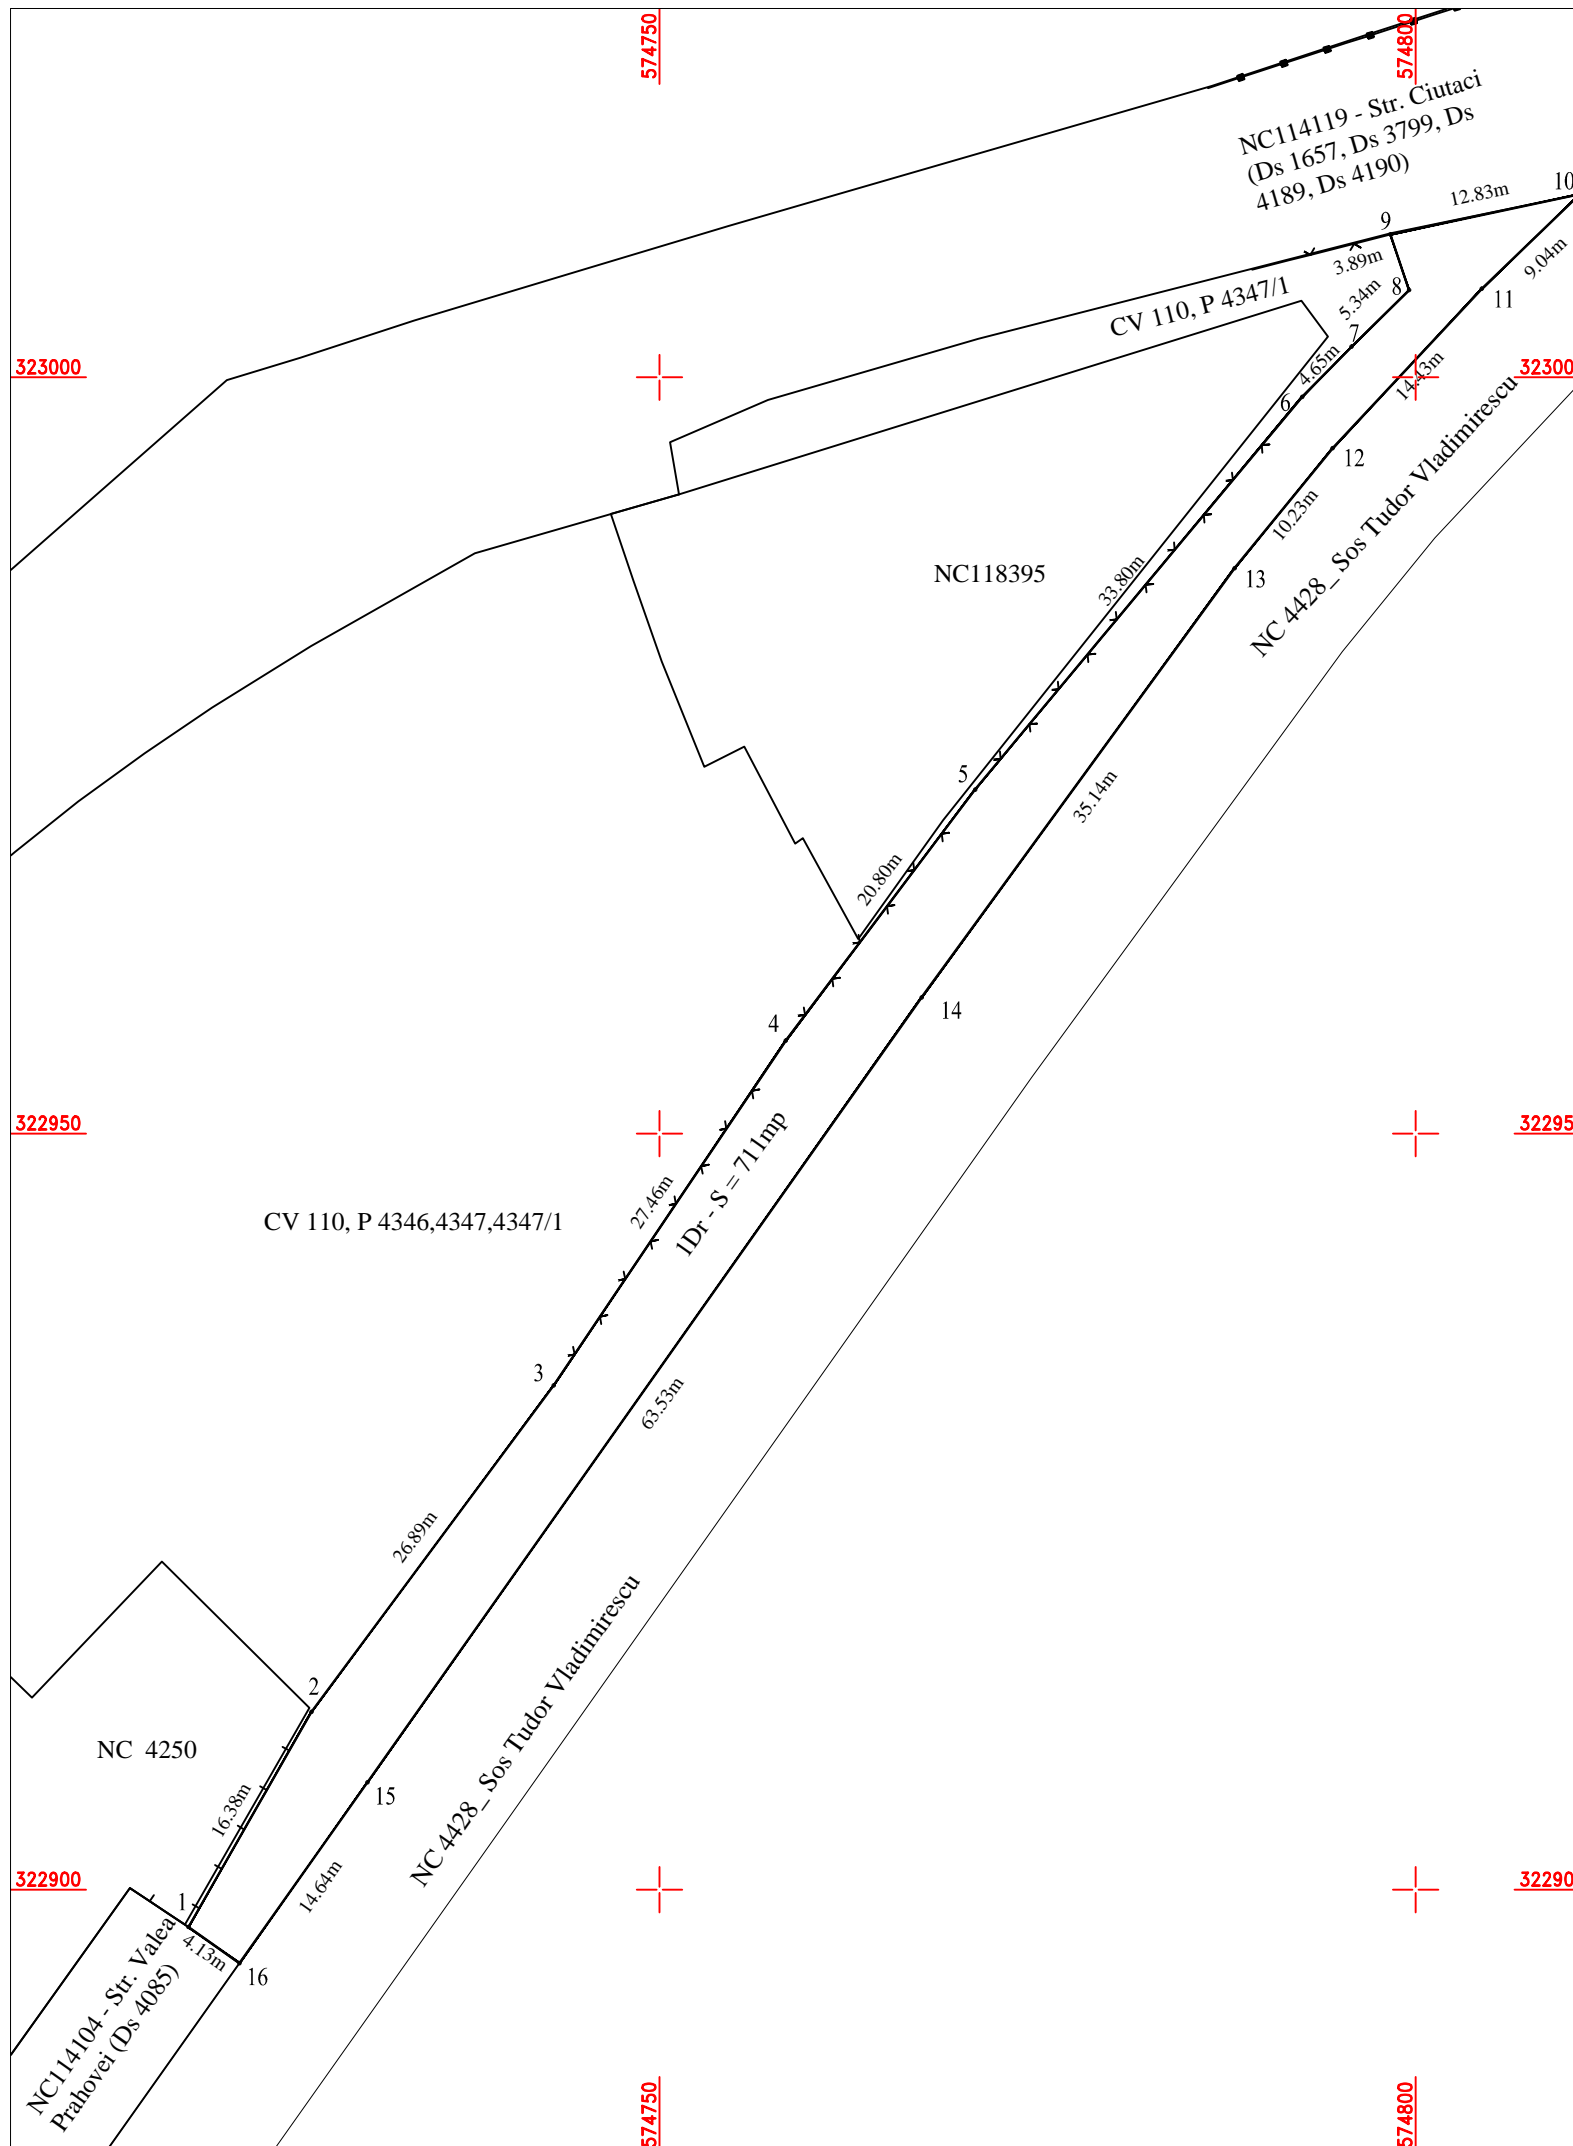

Nr. cadastral	Suprafața măsurată a imobilului (mp)	Adresa imobilului
	711	Sat Domnești, Trotuar și șant Șosea Tudor Vladimirescu, Tronson 4 - stanga (DS 2477, DC 4191), Jud. Ilfov
Nr. Cartea Funciară	Unitatea Administrativ Teritorială (UAT)	
	DOMNEȘTI	



Puncte pe contur imobil

Nr. Pct.	Coordonate pct.de contur		Lungimi laturi D(i,i+1)
	X [m]	Y [m]	
1	322897.533	574718.845	16.380
2	322911.756	574726.968	26.887
3	322933.340	574743.000	27.465
4	322956.130	574758.327	20.795
5	322972.729	574770.854	33.803
6	322998.702	574792.488	4.653
7	323002.010	574795.760	5.342
8	323005.758	574799.567	3.892
9	323009.448	574798.330	12.827
10	323012.123	574810.875	9.045
11	323005.841	574804.368	14.431
12	322995.308	574794.504	10.234
13	322987.383	574788.029	35.138
14	322958.995	574767.321	63.532
15	322907.096	574730.677	14.642
16	322895.145	574722.218	4.133
S(1)=710.58mp P=303.197m			

SISTEM DE PROIECȚIE STEREOGRAFIC 1970

A. Date referitoare la teren			
Nr. parcelă	Categorie de folosință	Suprafața (mp)	Mențiuni
1	Dr	711	Domeniu public. Imobil situat in intravilan, delimitat de domeniul public (alei, strazi, drumuri) si de proprietati particulare (garduri), imprejmuit cu gard de lemn intre punctele: 1-2; imprejmuit cu gard de plasa intre punctele: 3-6, 7-9; in rest neimprejmuit.
Total		711	
B. Date referitoare la construcții			
Cod	Destinația	Suprafața construită la sol (mp)	Mențiuni
Total			
Suprafața totală măsurată a imobilului = 711 mp			
<p>Executant: SC MIROTOP SURVEY SRL Seria RO-B-J 2130/2021 Ing.ROBU Constantin-Andrei Seria Ro-B-F Nr. 2379/2021</p> <p>Confirm executarea măsurătorilor la teren, corectitudinea întocmirii documentatiei cadastrale și corespondența acestora cu realitatea din teren</p> <p style="text-align: right;">Data: 06.06.2023</p>			