
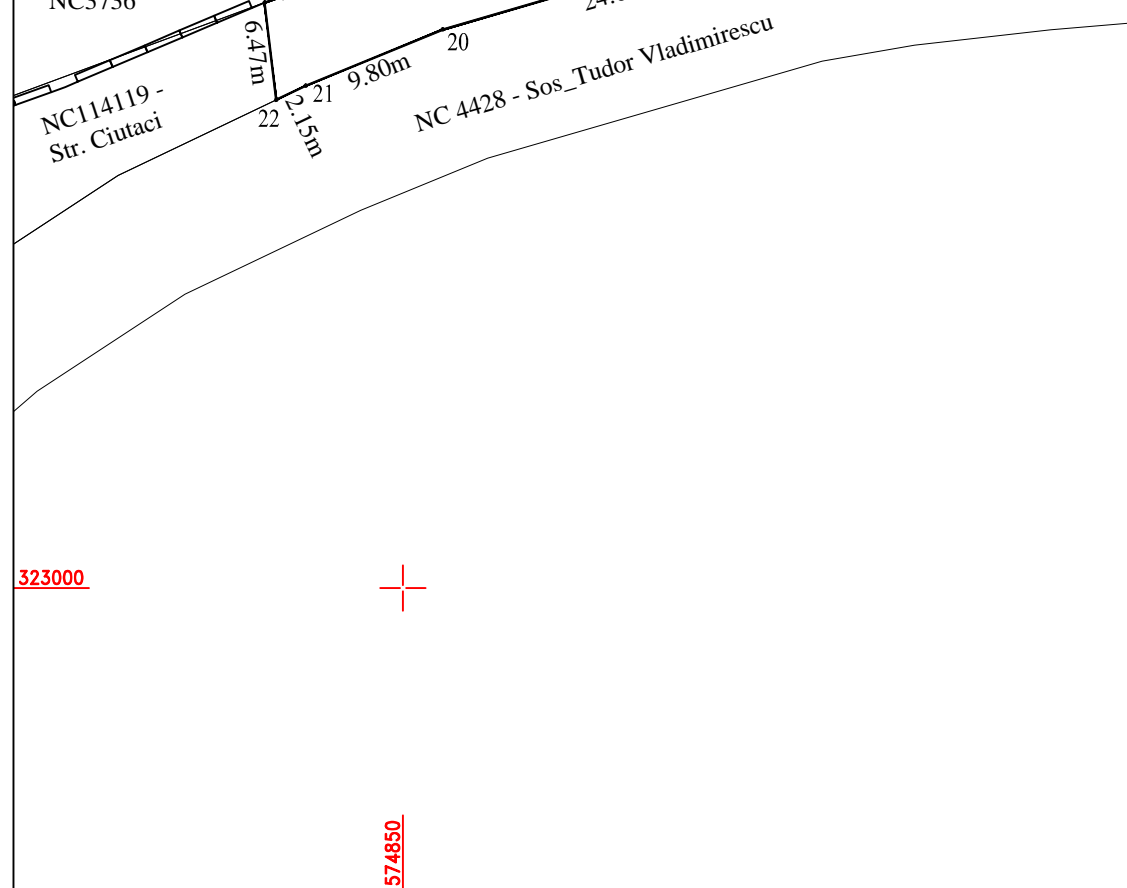


# PLAN DE AMPLASAMENT ȘI DELIMITARE A IMOBILULUI

Scara 1:500

Nr. cadastral	Suprafața măsurată a imobilului (mp)	Adresa imobilului
	848	Sat Domnești, Trotuar și șant Șoseaua Tudor Vladimirescu_ Tronson 5- stanga (DS 2477, DC 4191), Jud. Ilfov
Nr. Cartea Funciară	Unitatea Administrativ Teritorială (UAT)	
	DOMNEȘTI	

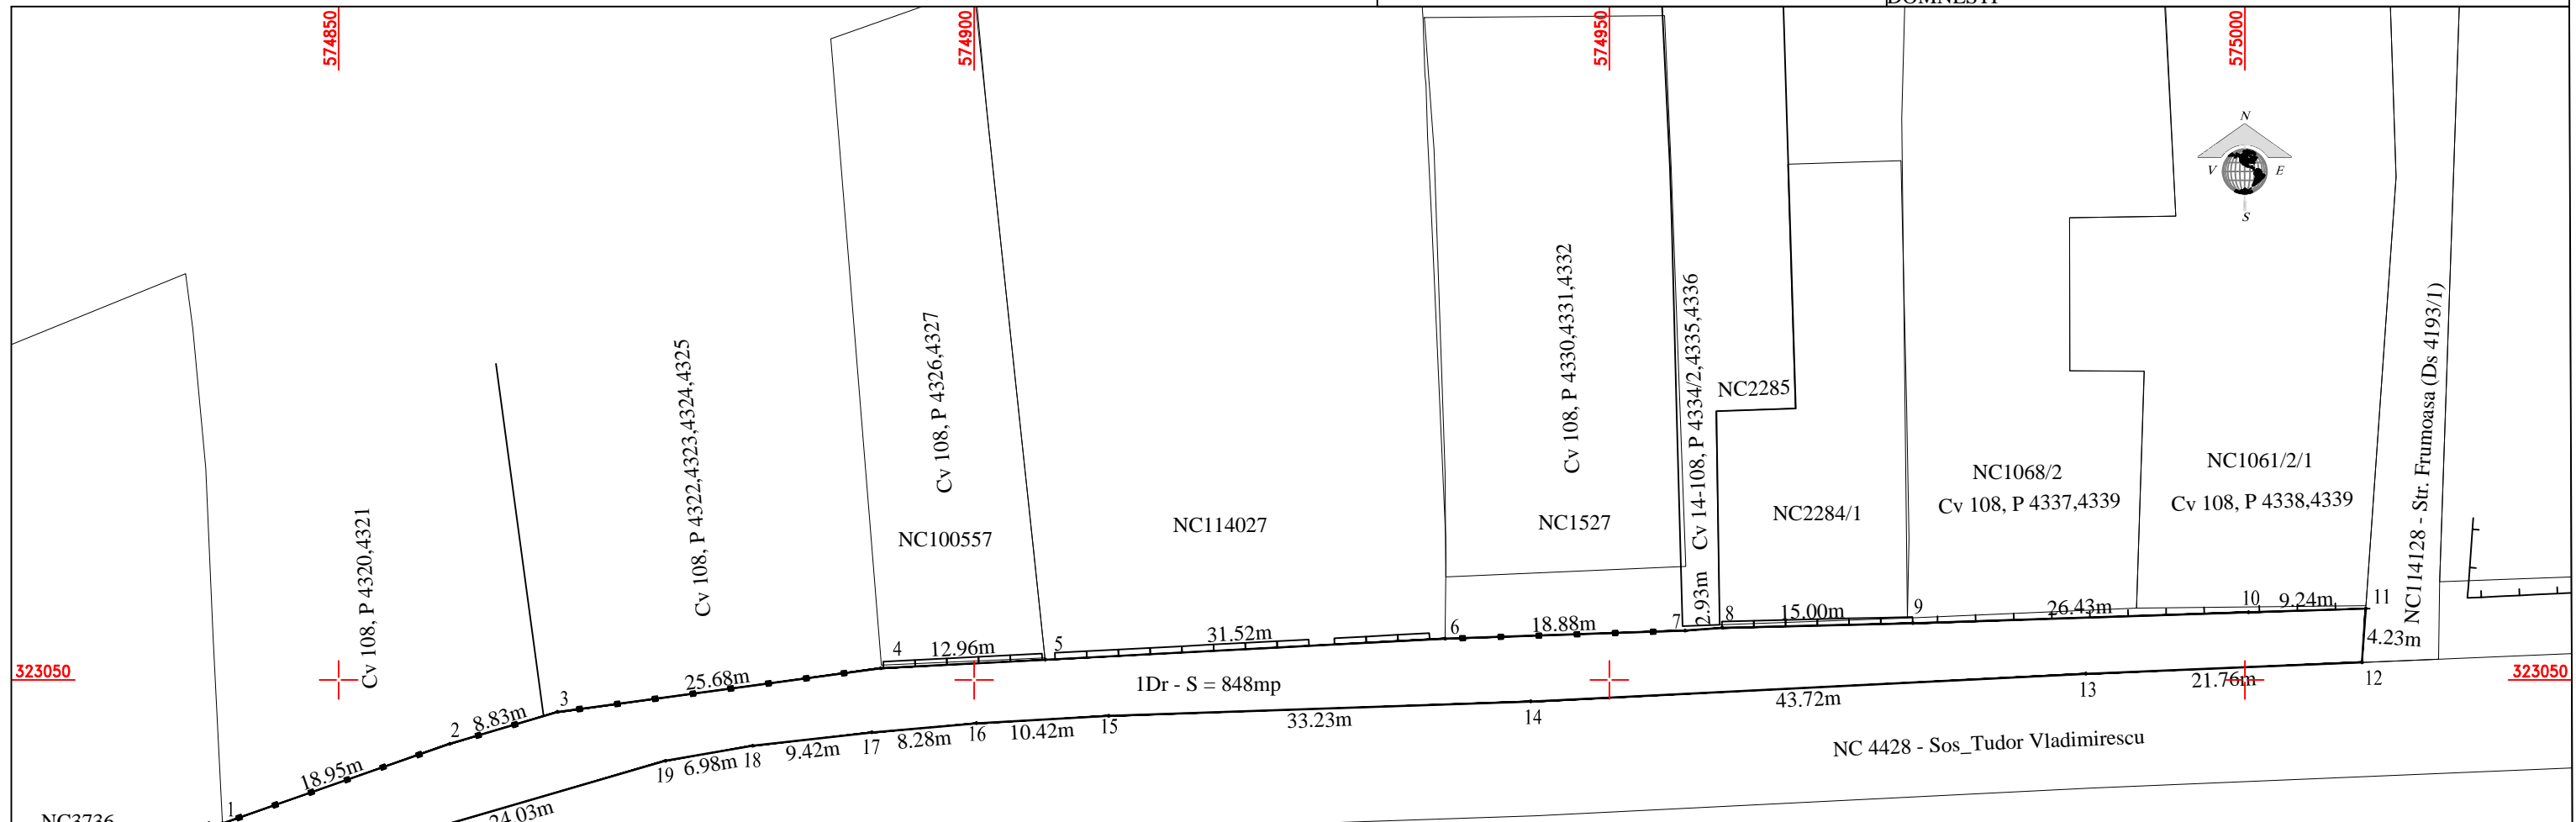

Puncte pe contur imobil

Nr. Pct.	Coordonate pct.de contur		Lungimi laturi D(i,i+1)
	X [m]	Y [m]	
1	323038.710	574840.840	18.950
2	323044.969	574858.727	8.831
3	323047.475	574867.195	25.685
4	323050.919	574892.648	12.960
5	323051.587	574905.591	31.524
6	323053.240	574937.072	18.885
7	323053.878	574955.946	2.926
8	323054.097	574958.864	15.003
9	323054.457	574973.863	26.426
10	323055.320	575000.275	9.242
11	323055.607	575009.513	4.235
12	323051.383	575009.216	21.764
13	323050.475	574987.471	43.723
14	323048.300	574943.802	33.230
15	323047.171	574910.590	10.425
16	323046.581	574900.182	8.278
17	323045.864	574891.935	9.417
18	323044.822	574882.576	6.978
19	323043.637	574875.699	24.027
20	323036.932	574852.627	9.803
21	323033.217	574843.555	2.152
22	323032.289	574841.613	6.467

S(1)=848.26mp P=350.934m

SISTEM DE PROIECȚIE STEREOGRAFIC 1970

A. Date referitoare la teren			
Nr. parcelă	Categorie de folosință	Suprafața (mp)	Mențiuni
1	Dr	848	Domeniu public. Imobil situat in intravilan, delimitat de domeniul public (alei, strazi, drumuri) și de proprietati particulare (garduri), imprejmuit cu gard de metal intre punctele: 1-3, 3-4, 6-7, 7-8; imprejmuit cu gard de beton intre punctele: 4-5, 5-6, 8-9; imprejmuit cu gard de lemn intre punctele: 9-11; in rest neimprejmuit.
Total		848	
B. Date referitoare la construcții			
Cod	Destinația	Suprafața construită la sol (mp)	Mențiuni
Total			
<b>Suprafața totală măsurată a imobilului = 848 mp</b>			
<b>Executant: SC MIROTOP SURVEY SRL</b> Seria RO-B-J 2130/2021 Ing.ROBU Constantin-Andrei Seria Ro-B-F Nr. 2379/2021		Confirm executarea măsurătorilor la teren, corectitudinea întocmirii documentatiei cadastrale și corespondența acestora cu realitatea din teren  Data: 08.06.2023	