



# PLAN DE SITUATIE PROIECTAT

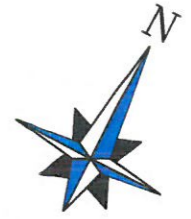

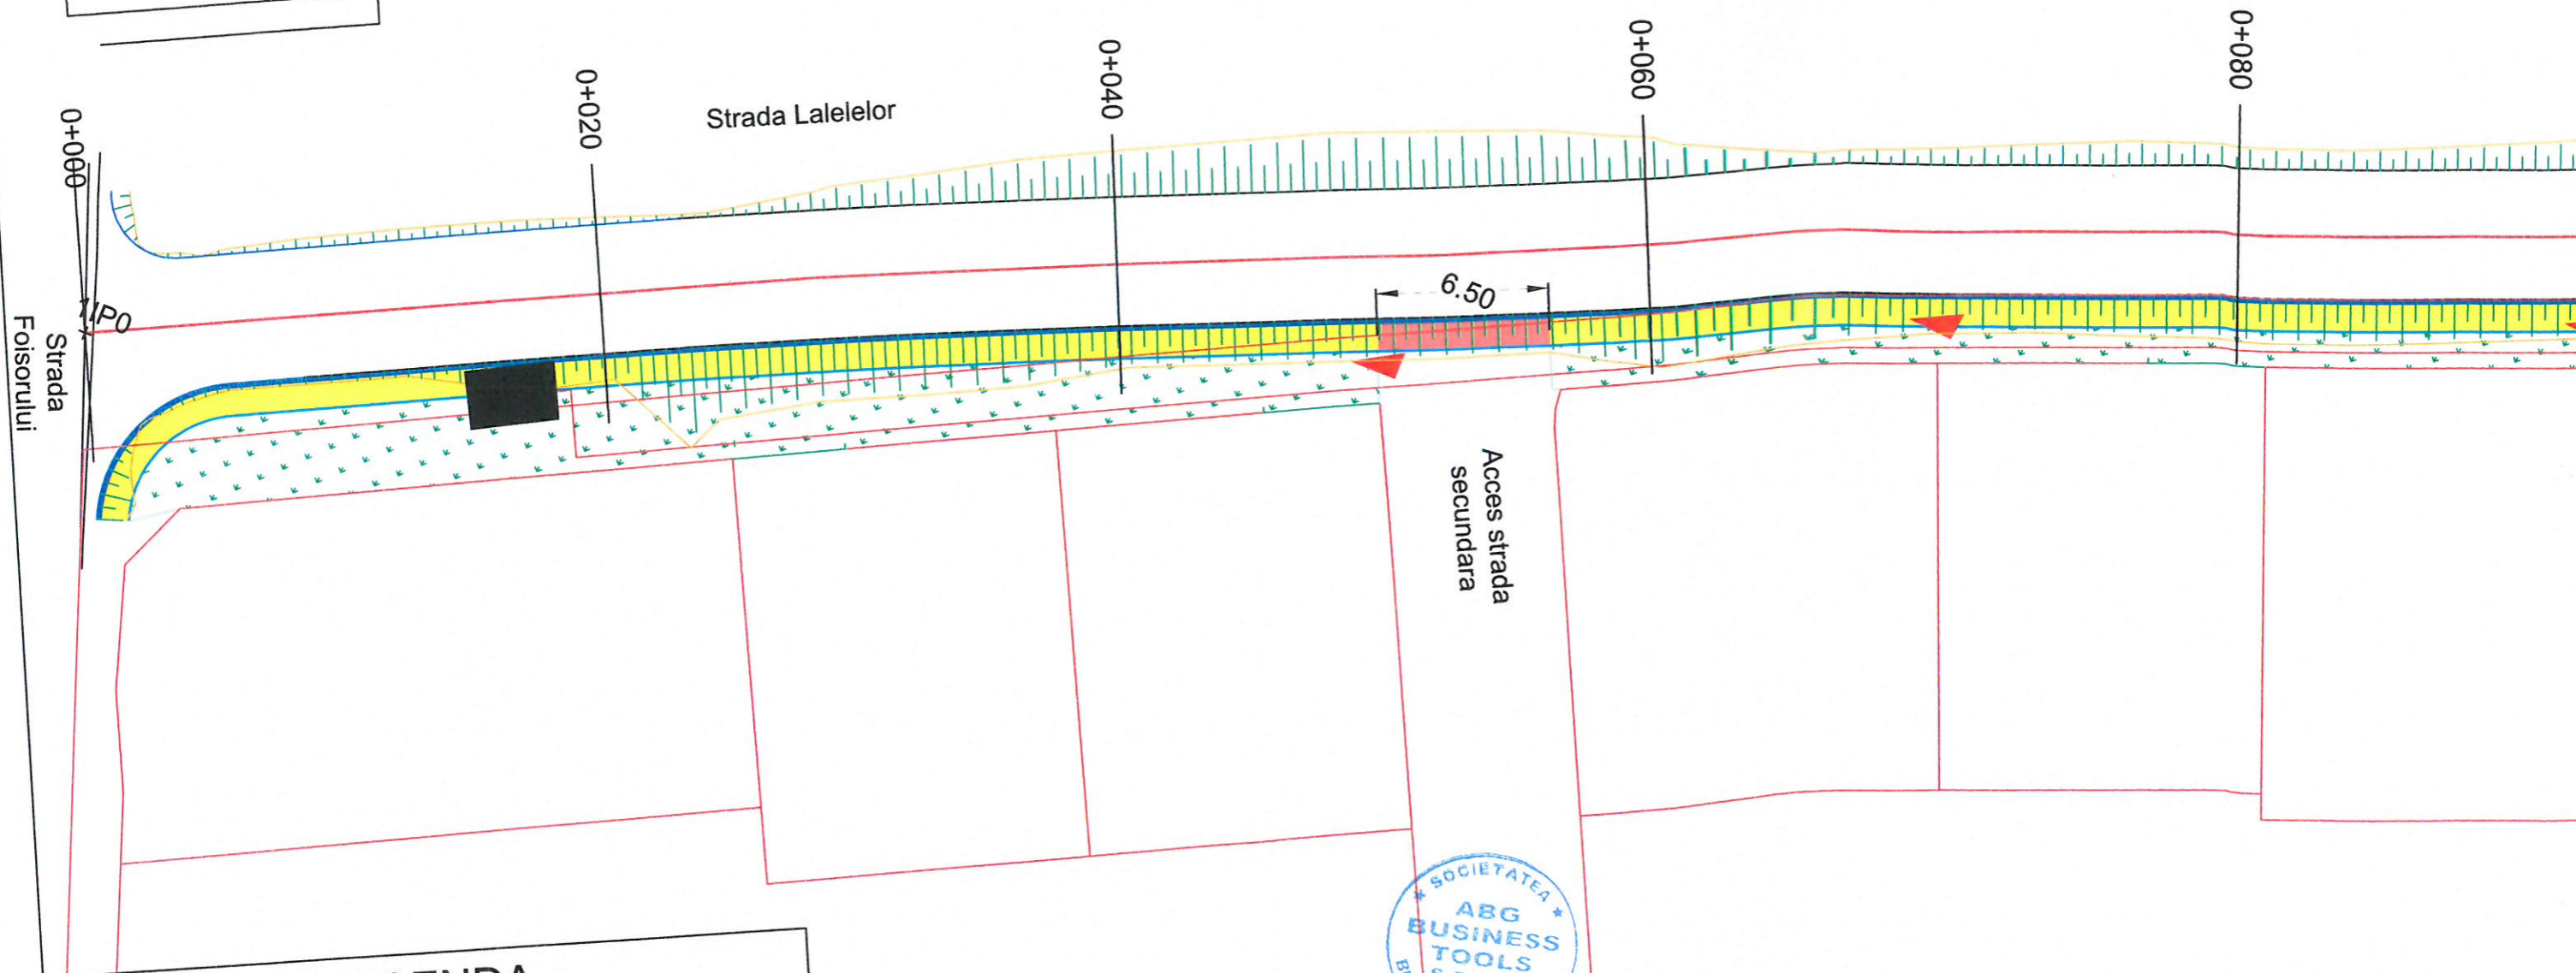


scara 1:100




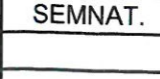

IPO Road1  
X = 574476.95  
Y = 323973.85



## LEGENDA

-  SUPRAFATA TROTUAR PROIECTAT
-  SUPRAFATA TROTUAR ACCES
-  SUPRAFATA SPATIU VERDE
-  BORDURA NOUA PREFABRICATA 20x25x50cm
-  BORDURA NOUA PREFABRICATA 10x15x50cm




 J40/6236/2013 RO 31647040 STR. LECTURII, NR.4C, SECTOR 2, BUCURESTI			BENEFICIAR: PRIMARIA COMUNEI DOMNESTI, STRADA PRINCIPALA, NR. 1274, JUDETUL ILFOV		PR.NR. 9418 dir 23.03.2023
PROIECTAT	NUMELE	SEM NAT.	SCARA	DENUMIRE PROIECT :	FAZA
DESENAT	Ing. C. Melnic		1:100	AMENAJARE TROTUAR SI SPATIU VERDE STR LALELELOR	S.F
VERIFICAT	Ing. D. Diaconu		2023	DENUMIRE PLANSĂ :	PS-01
APROBAT	Ing. D. Diaconu			Plan de situatie proiectat Str. Lalelelor	







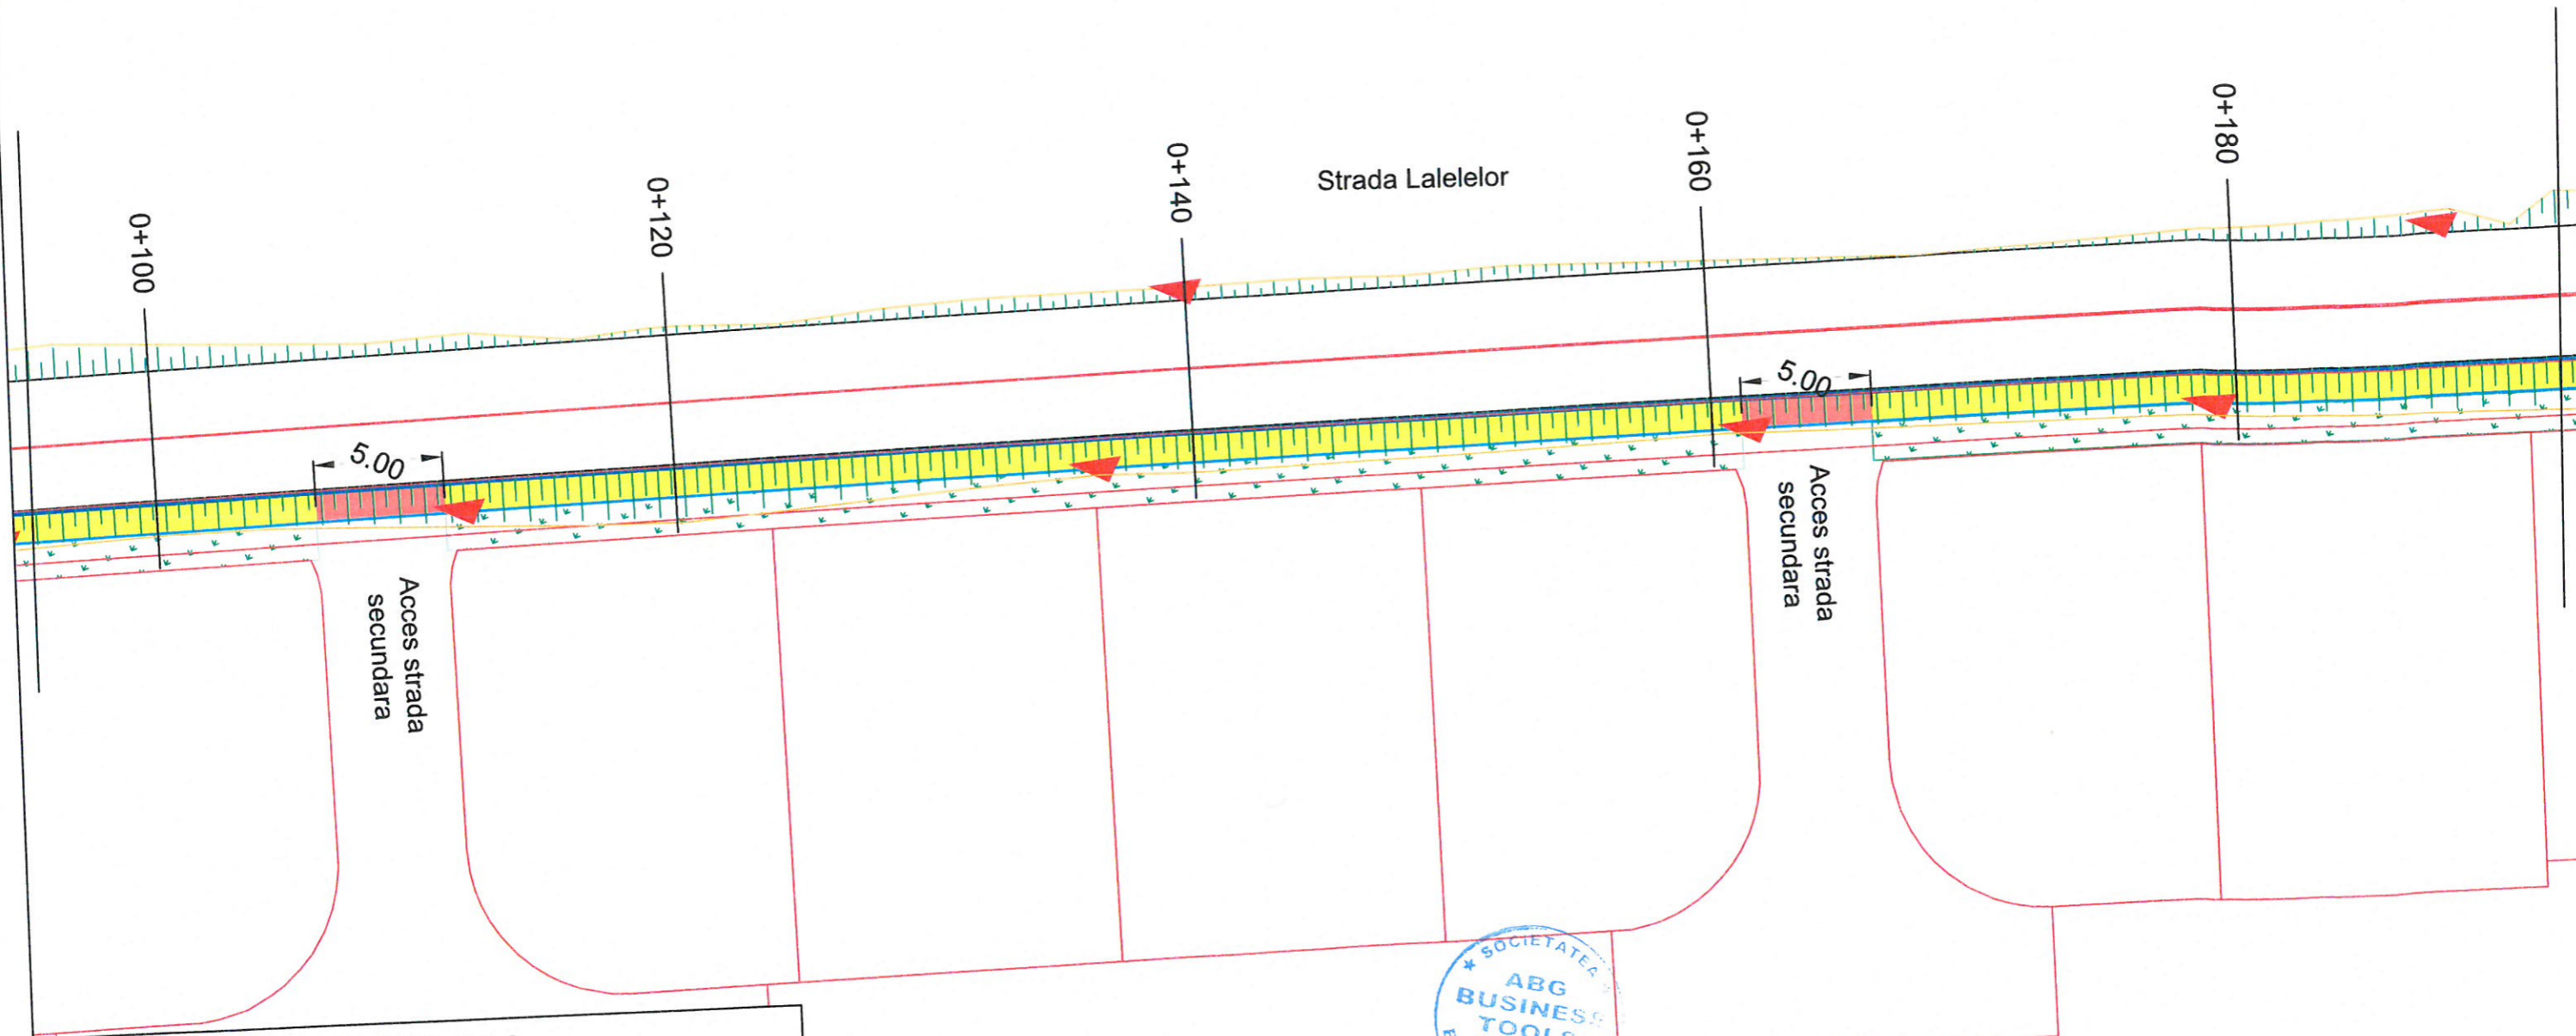

# PLAN DE SITUATIE PROIECTAT

scara 1:500



## LEGENDA



-  SUPRAFATA TROTUAR PROIECTAT
-  SUPRAFATA TROTUAR ACCES
-  SUPRAFATA SPATIU VERDE
-  BORDURA NOUA PREFABRICATA 20x25x50cm
-  BORDURA NOUA PREFABRICATA 10x15x50cm

 J40/6236/2013 RO 31647040 STR. LECTURII, NR.4C, SECTOR 2, BUCURESTI		BENEFICIAR: PRIMARIA COMUNEI DOMNESTI, STRADA PRINCIPALA, NR. 1274, JUDETUL ILFOV		PR.NR. 9418 din 23.03.2023	
PROIECTAT Ing. C. Melnic		SEM NAT.	SCARA	DENUMIRE PROIECT : AMENAJARE TROTUAR SI SPATIU VERDE STR LALELELOR	FAZA S.F
DESENAT Ing. C. Melnic			1:100		
VERIFICAT Ing. D. Diaconu			2023	DENUMIRE PLANSA : Plan de situatie proiectat Str. Lalelelor	PS-02
APROBAT Ing. D. Diaconu					







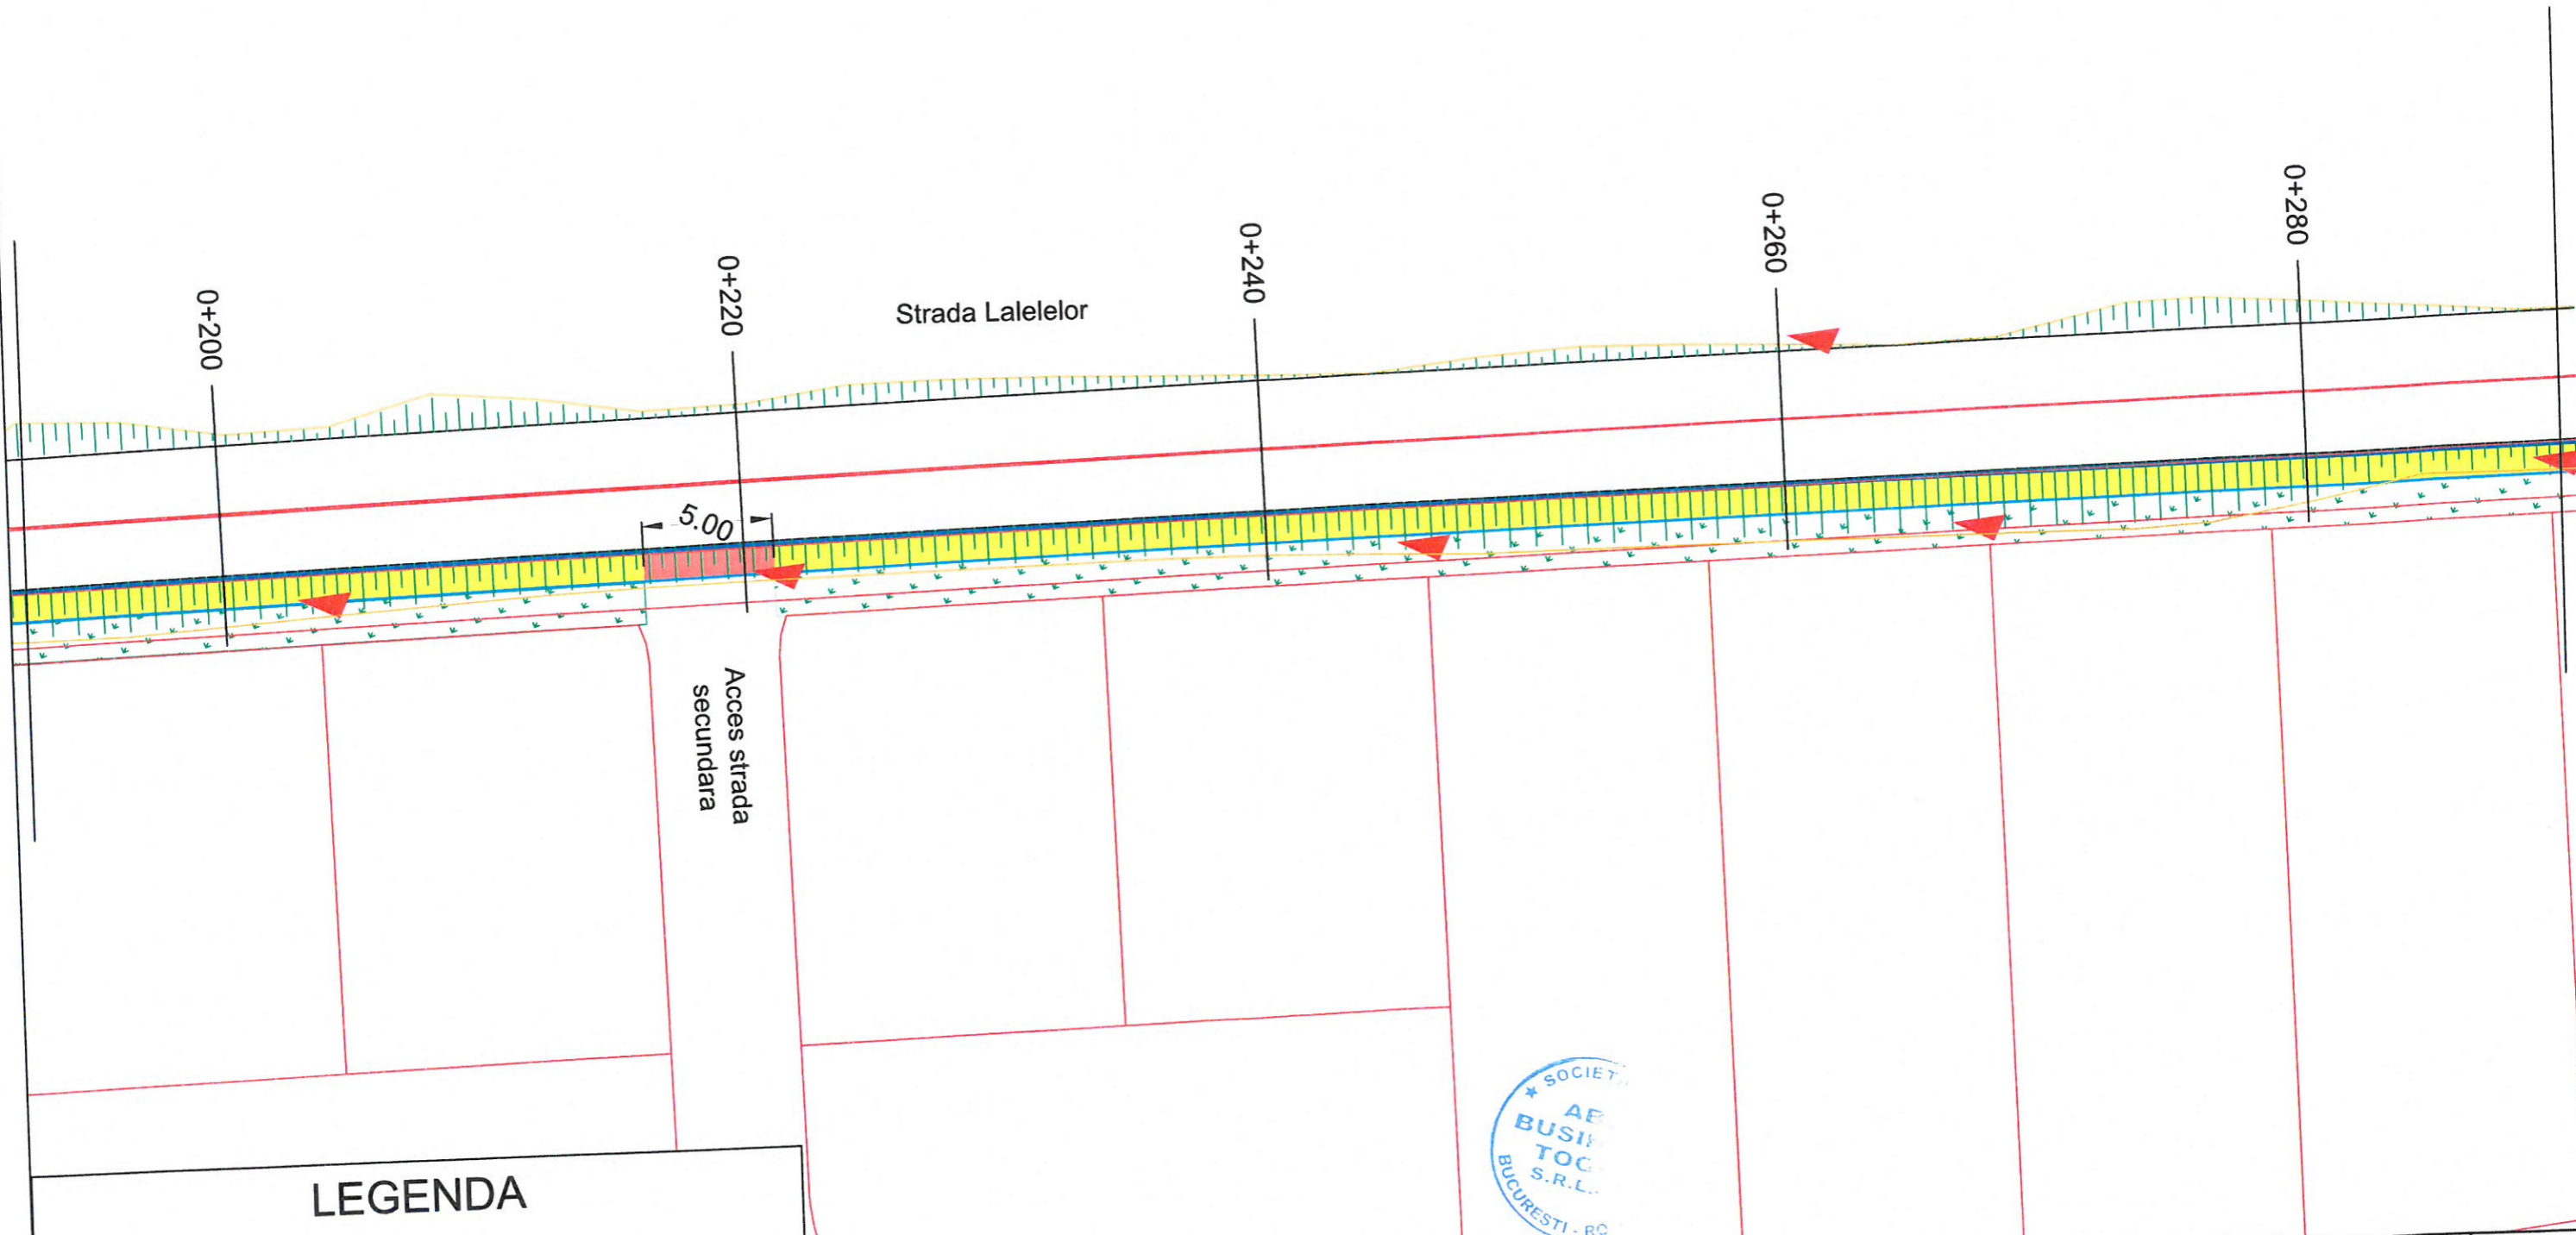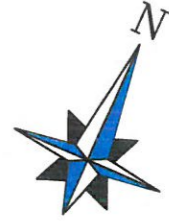


# PLAN DE SITUATIE PROIECTAT

scara 1:100




## LEGENDA

-  SUPRAFATA TROTUAR PROIECTAT
-  SUPRAFATA TROTUAR ACCES
-  SUPRAFATA SPATIU VERDE
-  BORDURA NOUA PREFABRICATA 20x25x50cm
-  BORDURA NOUA PREFABRICATA 10x15x50cm






 J40/6236/2013 RO 31647040 STR. LECTURII, NR.4C, SECTOR 2, BUCURESTI		BENEFICIAR:		 PRIMARIA COMUNEI DOMNESTI, STRADA PRINCIPALA, NR. 1274, JUDETUL ILFOV	PR.NR.
		DENUMIRE PROIECT :			9418 din 23.03.2023
PROIECTAT Ing. C. Melnic DESENAT Ing. C. Melnic VERIFICAT Ing. D. Diaconu APROBAT Ing. D. Diaconu		SEM NAT.	SCARA	AMENAJARE TROTUAR SI SPATIU VERDE STR LALELELOR	FAZA S.F
			1:100	DENUMIRE PLANSA :	PS-03
			2023	Plan de situatie proiectat Str. Lalelelor	
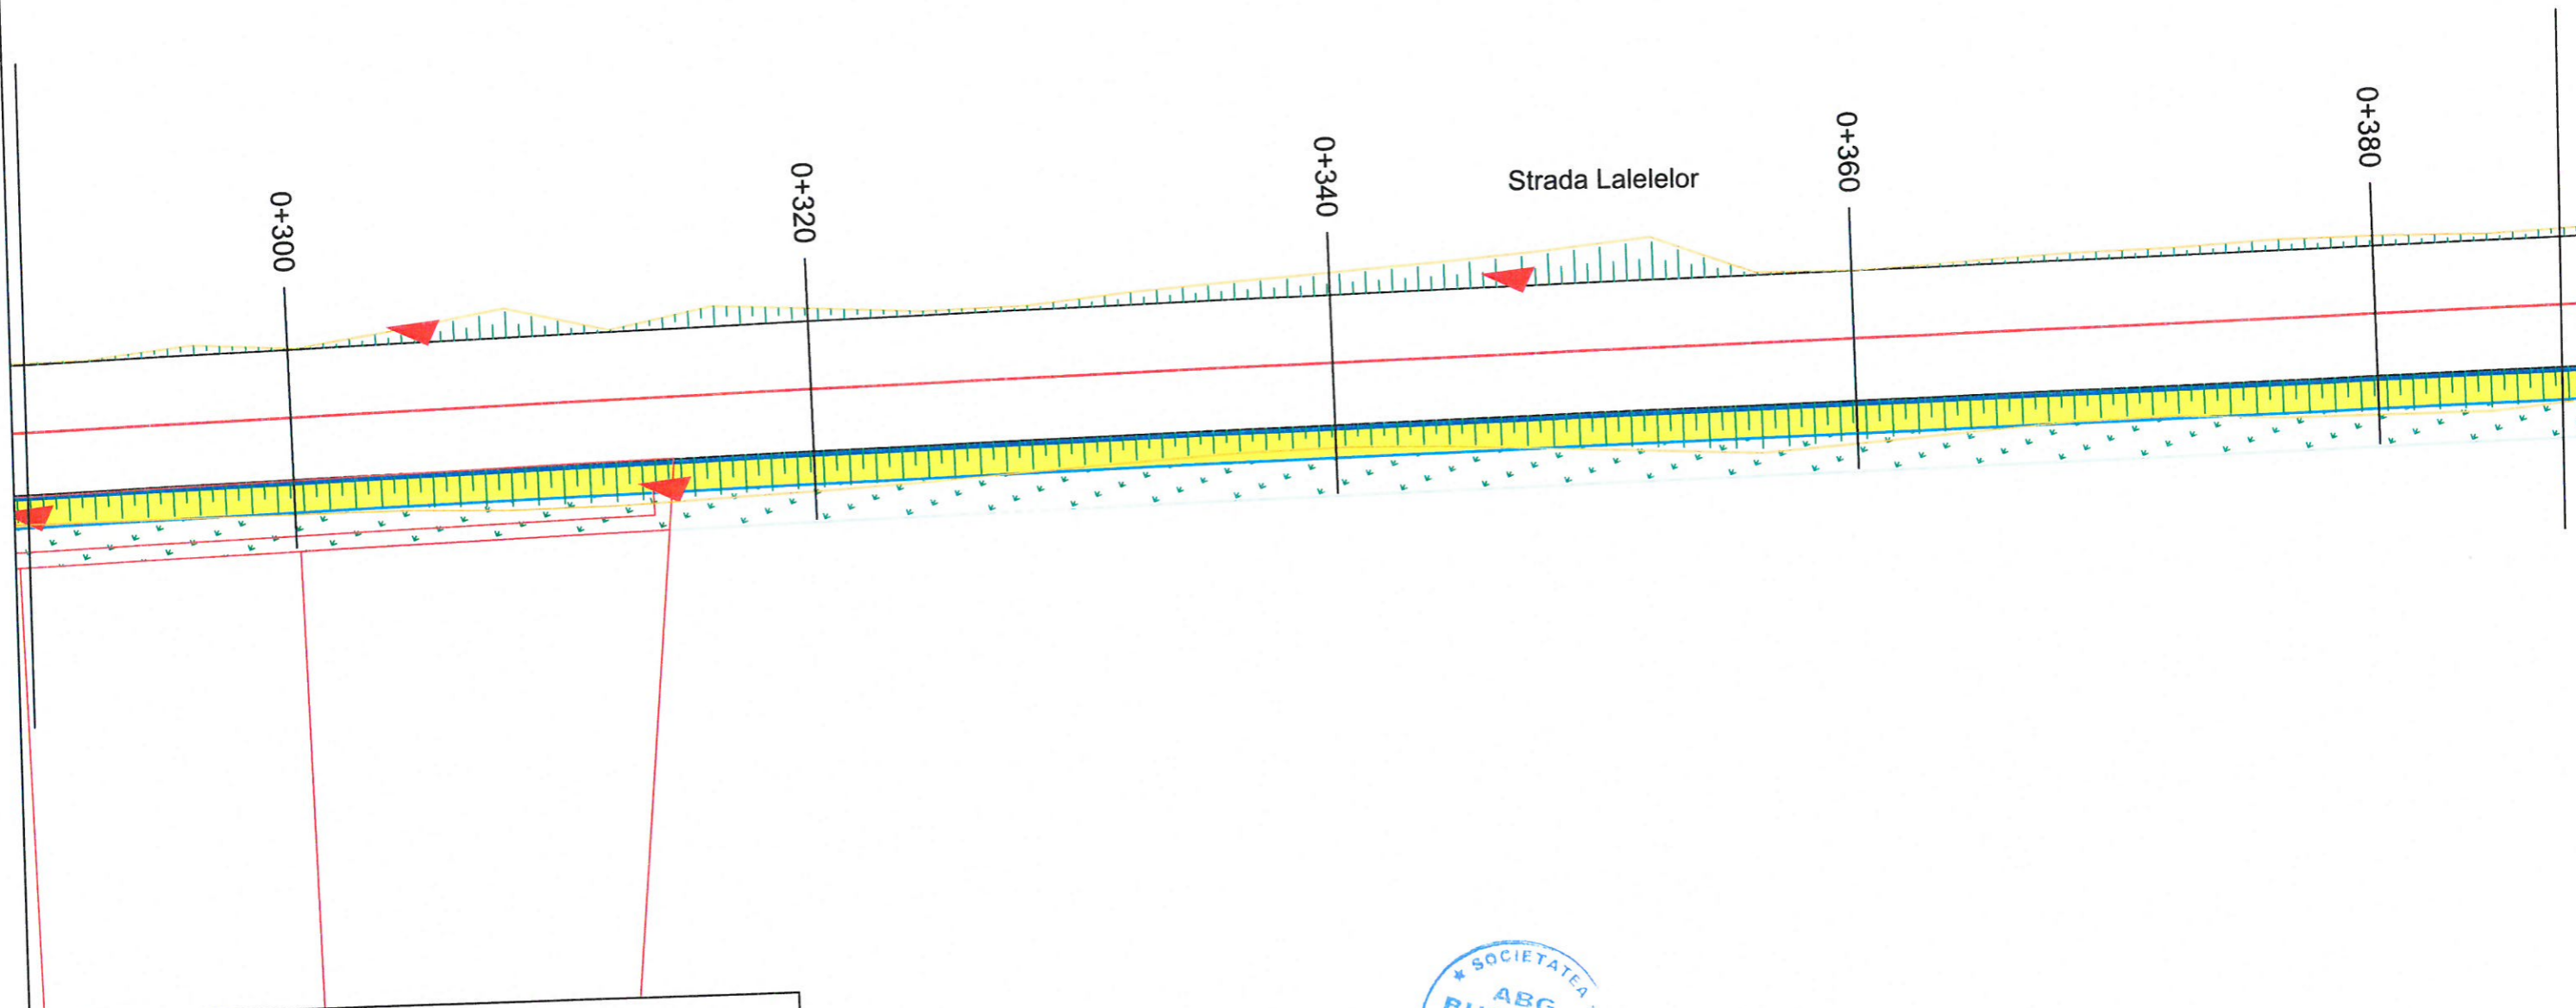
# PLAN DE SITUATIE PROIECTAT


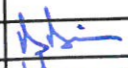

scara 1:100



## LEGENDA

-  SUPRAFATA TROTUAR PROIECTAT
-  SUPRAFATA TROTUAR ACCES
-  SUPRAFATA SPATIU VERDE
-  BORDURA NOUA PREFABRICATA 20x25x50cm
-  BORDURA NOUA PREFABRICATA 10x15x50cm



 J40/6236/2013 RO 31647040 STR. LECTURII, NR.4C, SECTOR 2, BUCURESTI			BENEFICIAR: PRIMARIA COMUNEI DOMNESTI, STRADA PRINCIPALA, NR. 1274, JUDETUL ILFOV		PR.NR. 9418 din 23.03.2023
PROIECTAT	Ing. C. Melnic		SCARA 1:100	DENUMIRE PROIECT : AMENAJARE TROTUAR SI SPATIU VERDE STR LALELELOR	FAZA S.F
DESENAT	Ing. C. Melnic				
VERIFICAT	Ing. D. Diaconu		2023	DENUMIRE PLANSA : Plan de situatie proiectat Str. Lalelelor	PS-04
APROBAT	Ing. D. Diaconu				




# PLAN DE SITUATIE PROIECTAT






scara 1:100

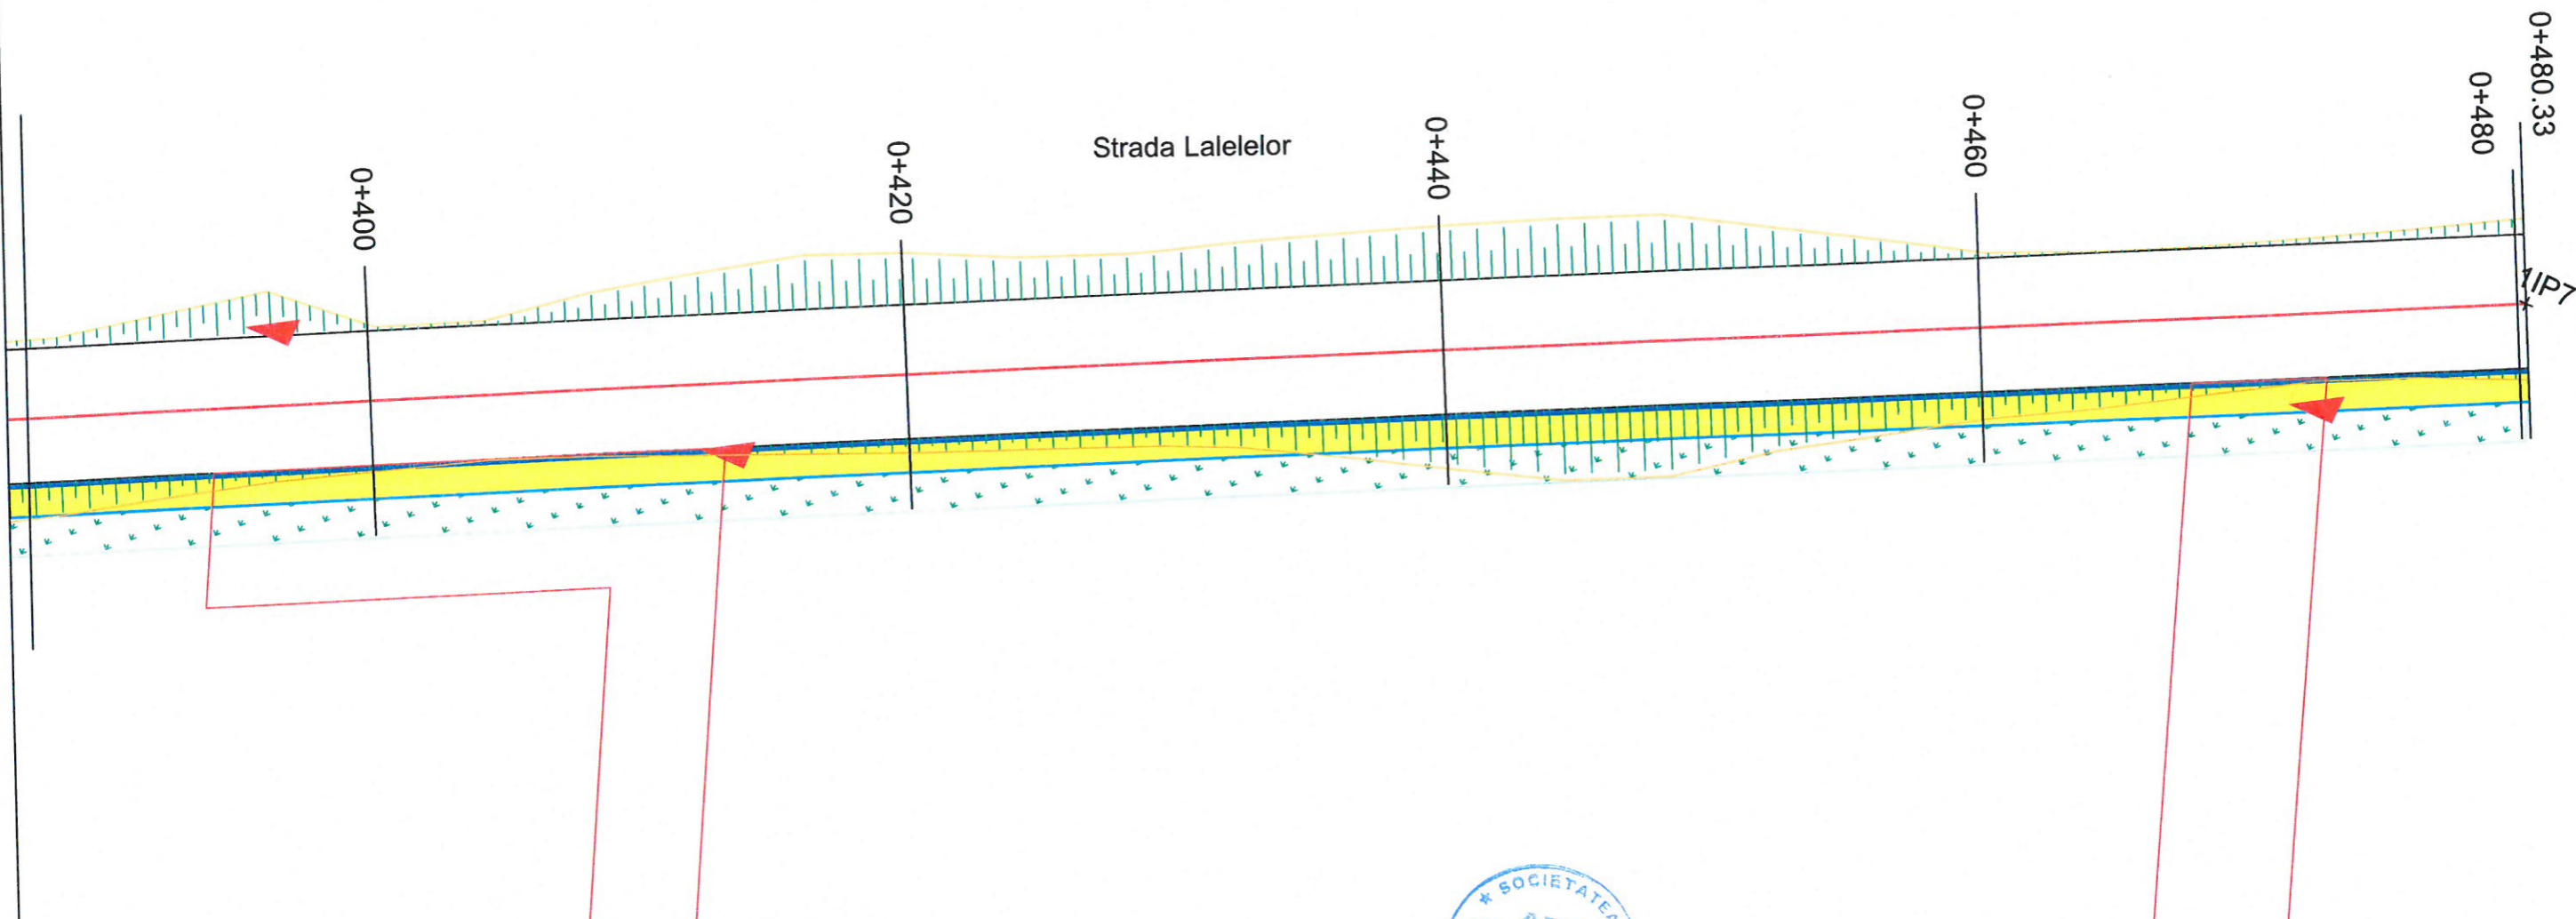




IP7 Road1  
X = 574906.94  
Y = 324187.86



## LEGENDA

-  SUPRAFATA TROTUAR PROIECTAT
-  SUPRAFATA TROTUAR ACCES
-  SUPRAFATA SPATIU VERDE
-  BORDURA NOUA PREFABRICATA 20x25x50cm
-  BORDURA NOUA PREFABRICATA 10x15x50cm




 J40/6236/2013 RO 31647040 STR. LECTURII, NR.4C, SECTOR 2, BUCURESTI			BENEFICIAR: PRIMARIA COMUNEI DOMNESTI, STRADA PRINCIPALA, NR. 1274, JUDETUL ILFOV		PR.NR. 9418 din 23.03.2023
			DENUMIRE PROIECT : AMENAJARE TROTUAR SI SPATIU VERDE STR LALELELOR		FAZA S.F
			DENUMIRE PLANSA : Plan de situatie proiectat Str. Lalelelor		PS-05
PROIECTAT	Ing. C. Melnic		SCARA 1:100		
DESENAT	Ing. C. Melnic				
VERIFICAT	Ing. D. Diaconu		2023		
APROBAT	Ing. D. Diaconu				

# PROFIL TRANSVERSAL TIP

Scara 1:50

Se aplica pe str. Lalelelor

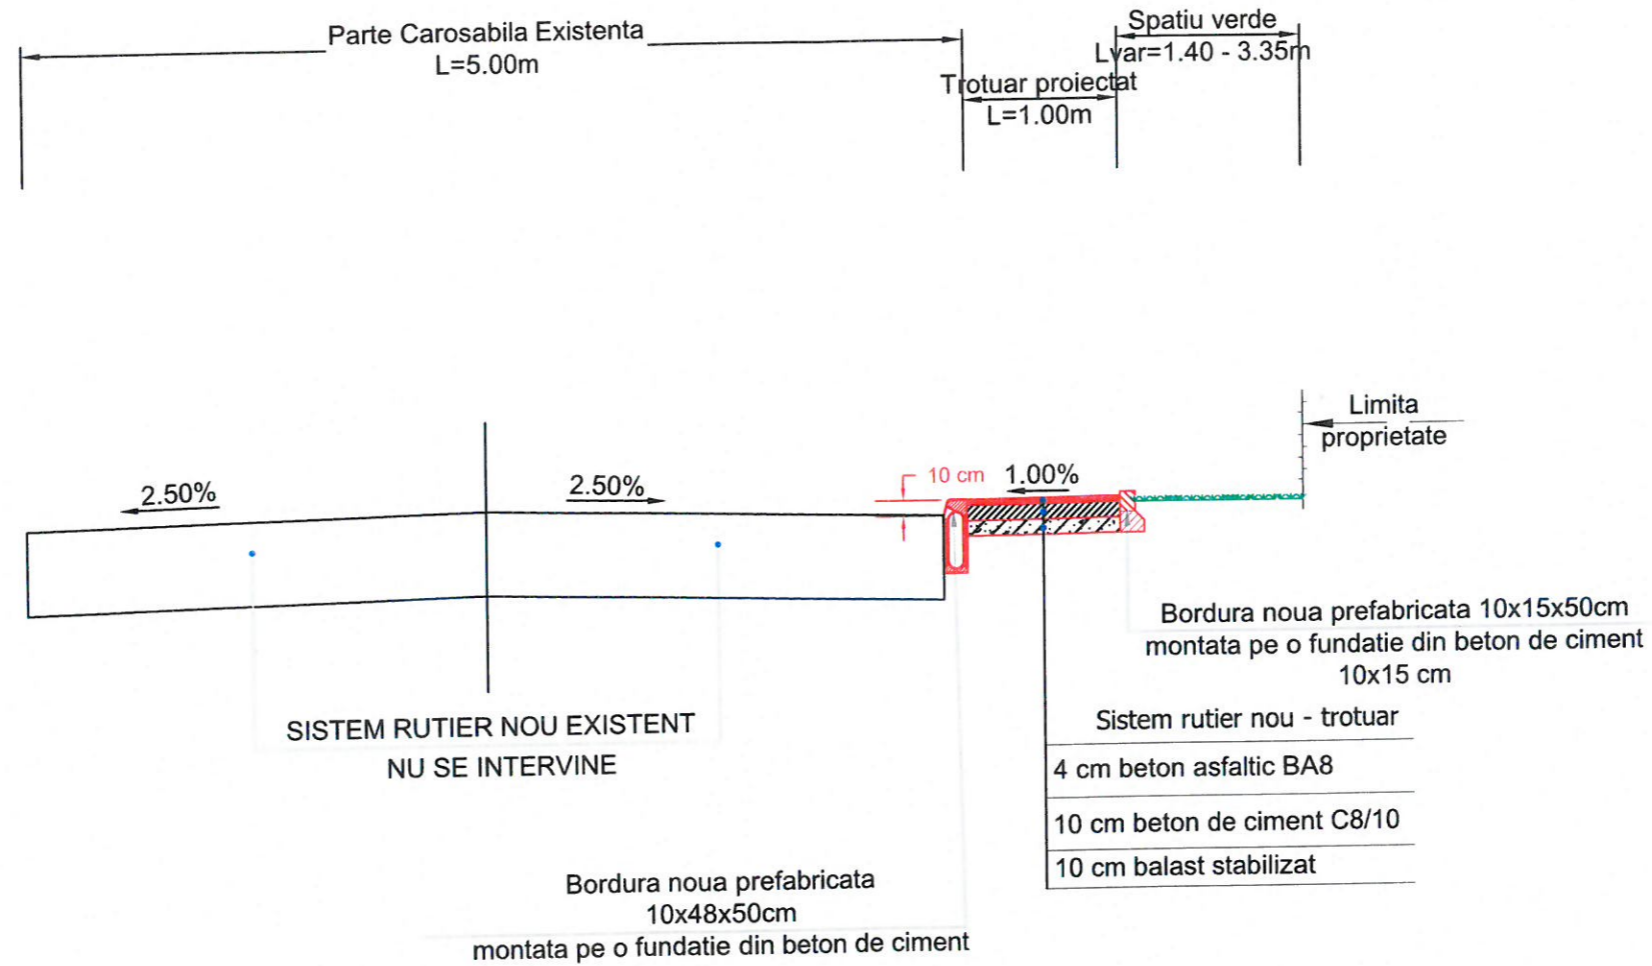





Strada categoria IV  
Categoria de importanta "C"  
Cerinta de verificare A4,B2,D



 J40/6236/2013 RO 31647040 STR. LECTURII, NR.4C, SECTOR 2, BUCURESTI		BENEFICIAR: PRIMARIA COMUNEI DOMNESTI, STRADA PRINCIPALA, NR. 1274, JUDETUL ILFOV		PR.NR. 9418 din 23.03.2023	
PROIECTAT	Ing. C. Melnic	SEMSTAT.	SCARA	DENUMIRE PROIECT :	FAZA
DESENAT	Ing. C. Melnic		1:50	AMENAJARE TROTUAR SI SPATIU VERDE STR LALELELOR	S.F
VERIFICAT	Ing. D. Diaconu		2023	DENUMIRE PLANSĂ :	PTT-01
APROBAT	Ing. D. Diaconu			PROFIL TRANSVERSAL TIP	




Rigolă tip bordură destinată colectării apelor pluviale, din beton cu polimeri  
 Design monolit, antivandalism  
 Clasa de sarcini A15-D400, conform SR EN 1433

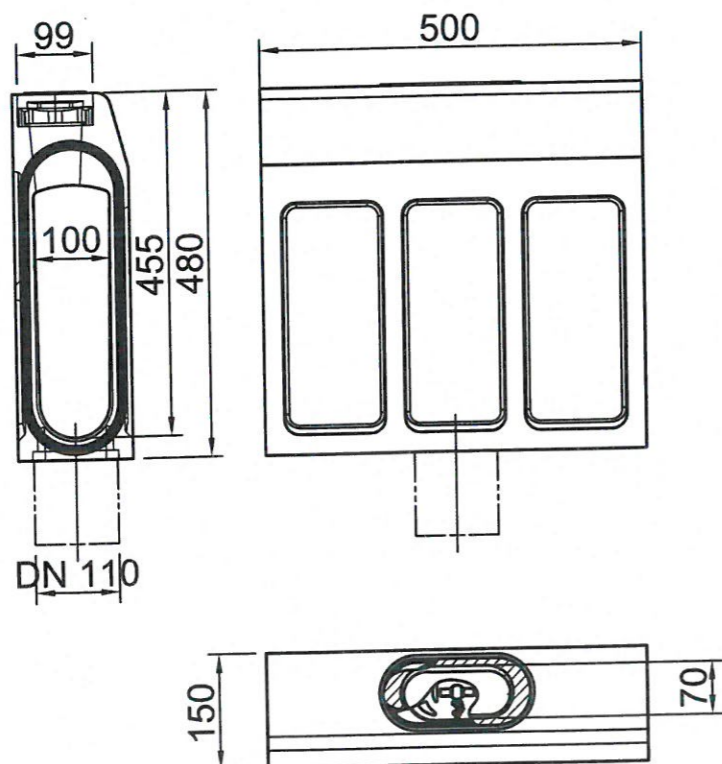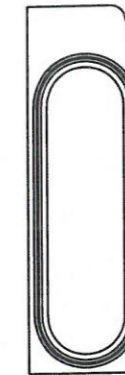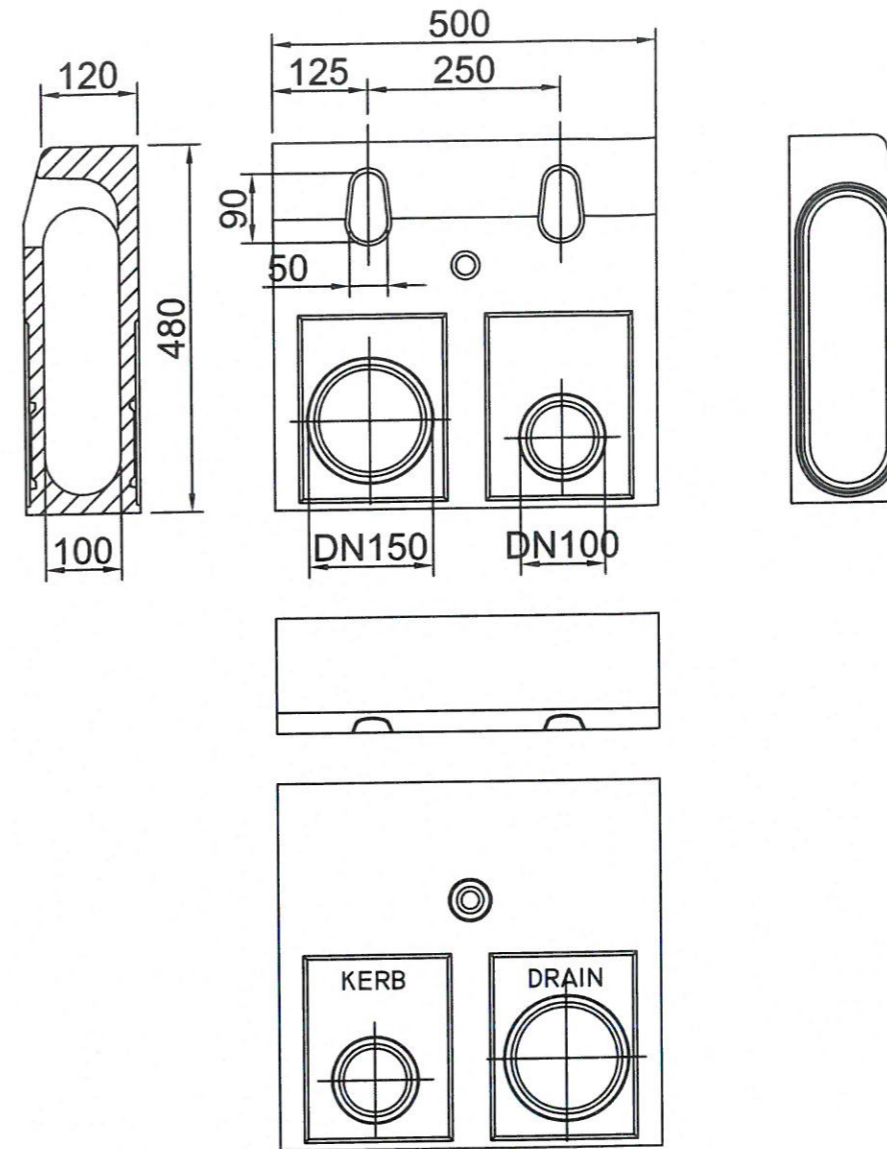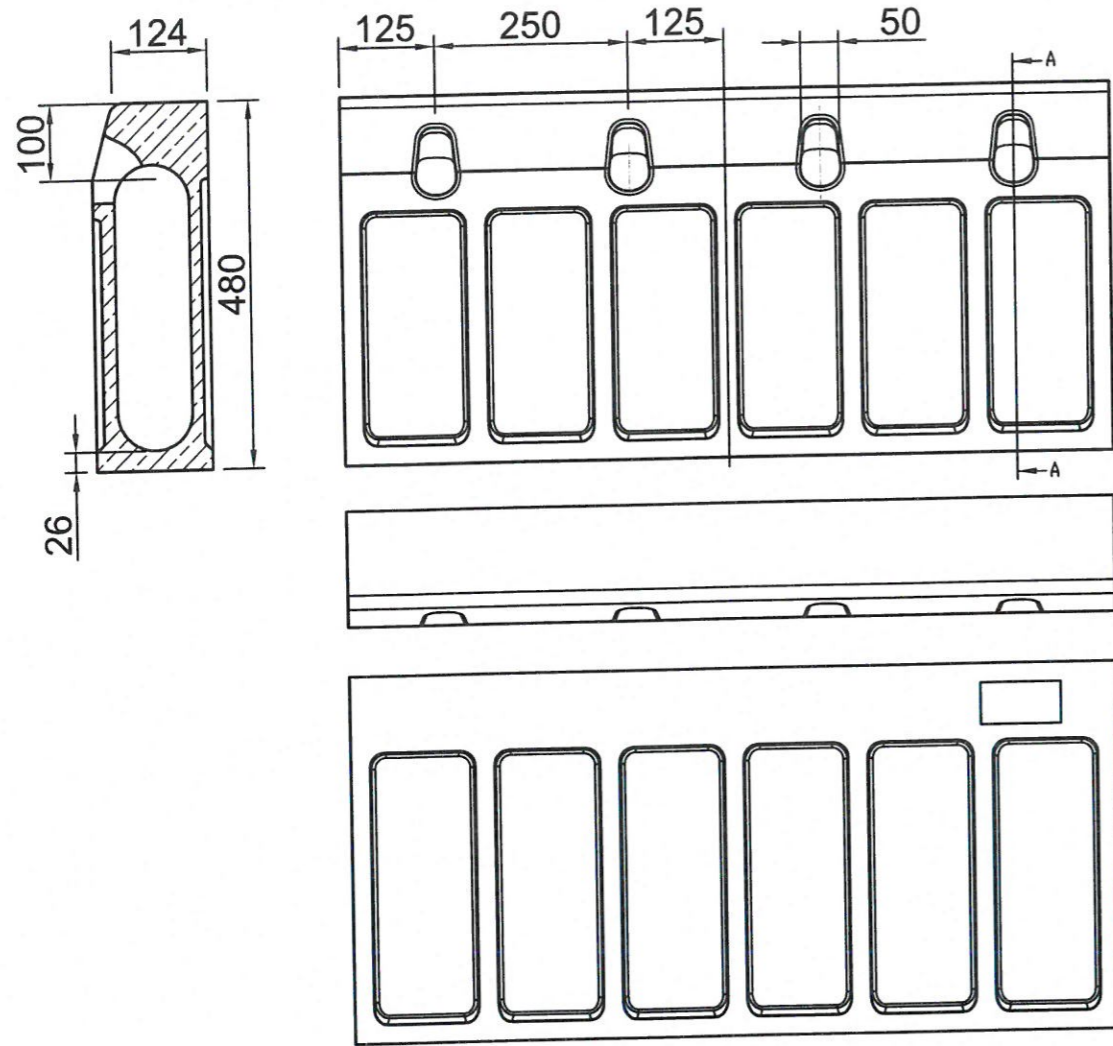


 J40/6236/2013 RO 31647040 STR. LECTURII, NR.4C, SECTOR 2, BUCURESTI			BENEFICIAR: PRIMARIA COMUNEI DOMNESTI, STRADA PRINCIPALA, NR. 1274, JUDETUL ILFOV		PR.NR. 9418 din 23.03.2023
PROIECTAT	Ing. C. Melnic	SEMSTAT.	SCARA	DENUMIRE PROIECT :	FAZA S.F
DESENAT	Ing. C. Melnic			AMENAJARE TROTUAR SI SPATIU VERDE STR LALELELOR	
VERIFICAT	Ing. D. Diaconu		2023	DENUMIRE PLANSĂ :	DET-01
APROBAT	Ing. D. Diaconu			Rigolă tip bordură destinată colectării apelor pluviale, din beton cu polimeri	


Element pentru acces stânga, L= 915 mm

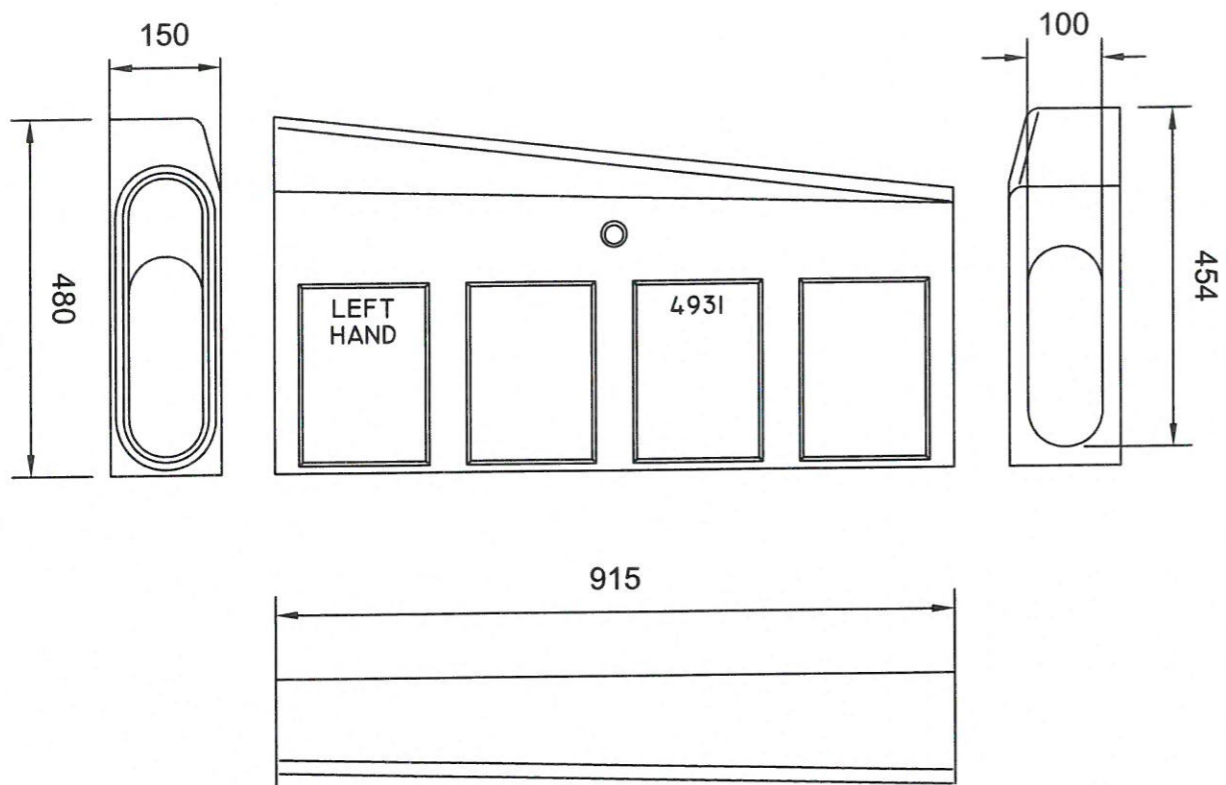


Element de acces dreapta, L= 915 mm

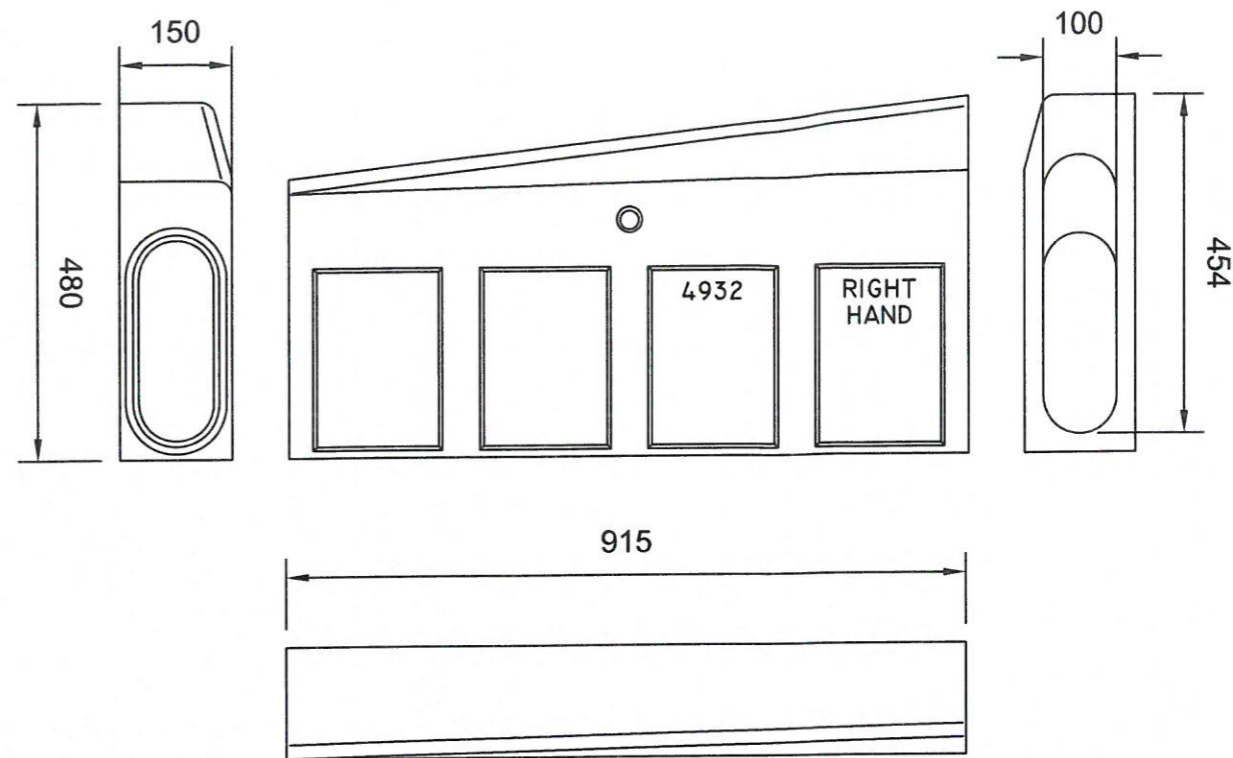

Element de mijloc pentru acces, L= 915 mm

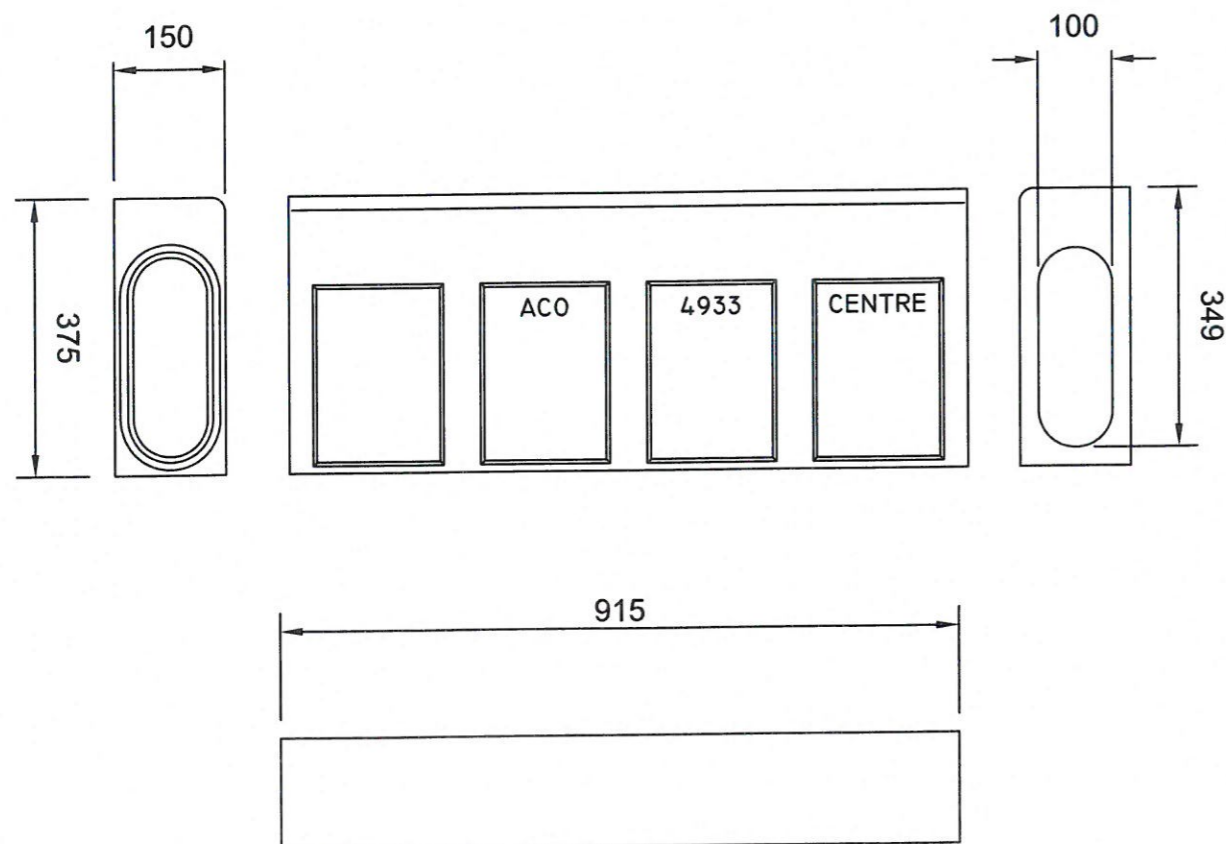




 J40/6236/2013 RO 31647040 STR. LECTURII, NR.4C, SECTOR 2, BUCURESTI			<b>BENEFICIAR:</b> PRIMARIA COMUNEI DOMNESTI, STRADA PRINCIPALA, NR. 1274, JUDETUL ILFOV	PR.NR. 9418 din 23.03.2023
<b>PROIECTAT</b> Ing. C. Melnic	<b>SEM NAT.</b>	<b>SCARA</b>	<b>DENUMIRE PROIECT :</b> AMENAJARE TROTUAR SI SPATIU VERDE STR LALELELOR	FAZA S.F
<b>DESE NAT</b> Ing. C. Melnic	Ing. D. Diaconu	2023	<b>DENUMIRE PLANSA :</b> Elemente pentru acces	DET-02
<b>VERIFICAT</b> Ing. D. Diaconu	Ing. D. Diaconu			




Cămin colector cu parte inferioară lungă, H=1220 mm

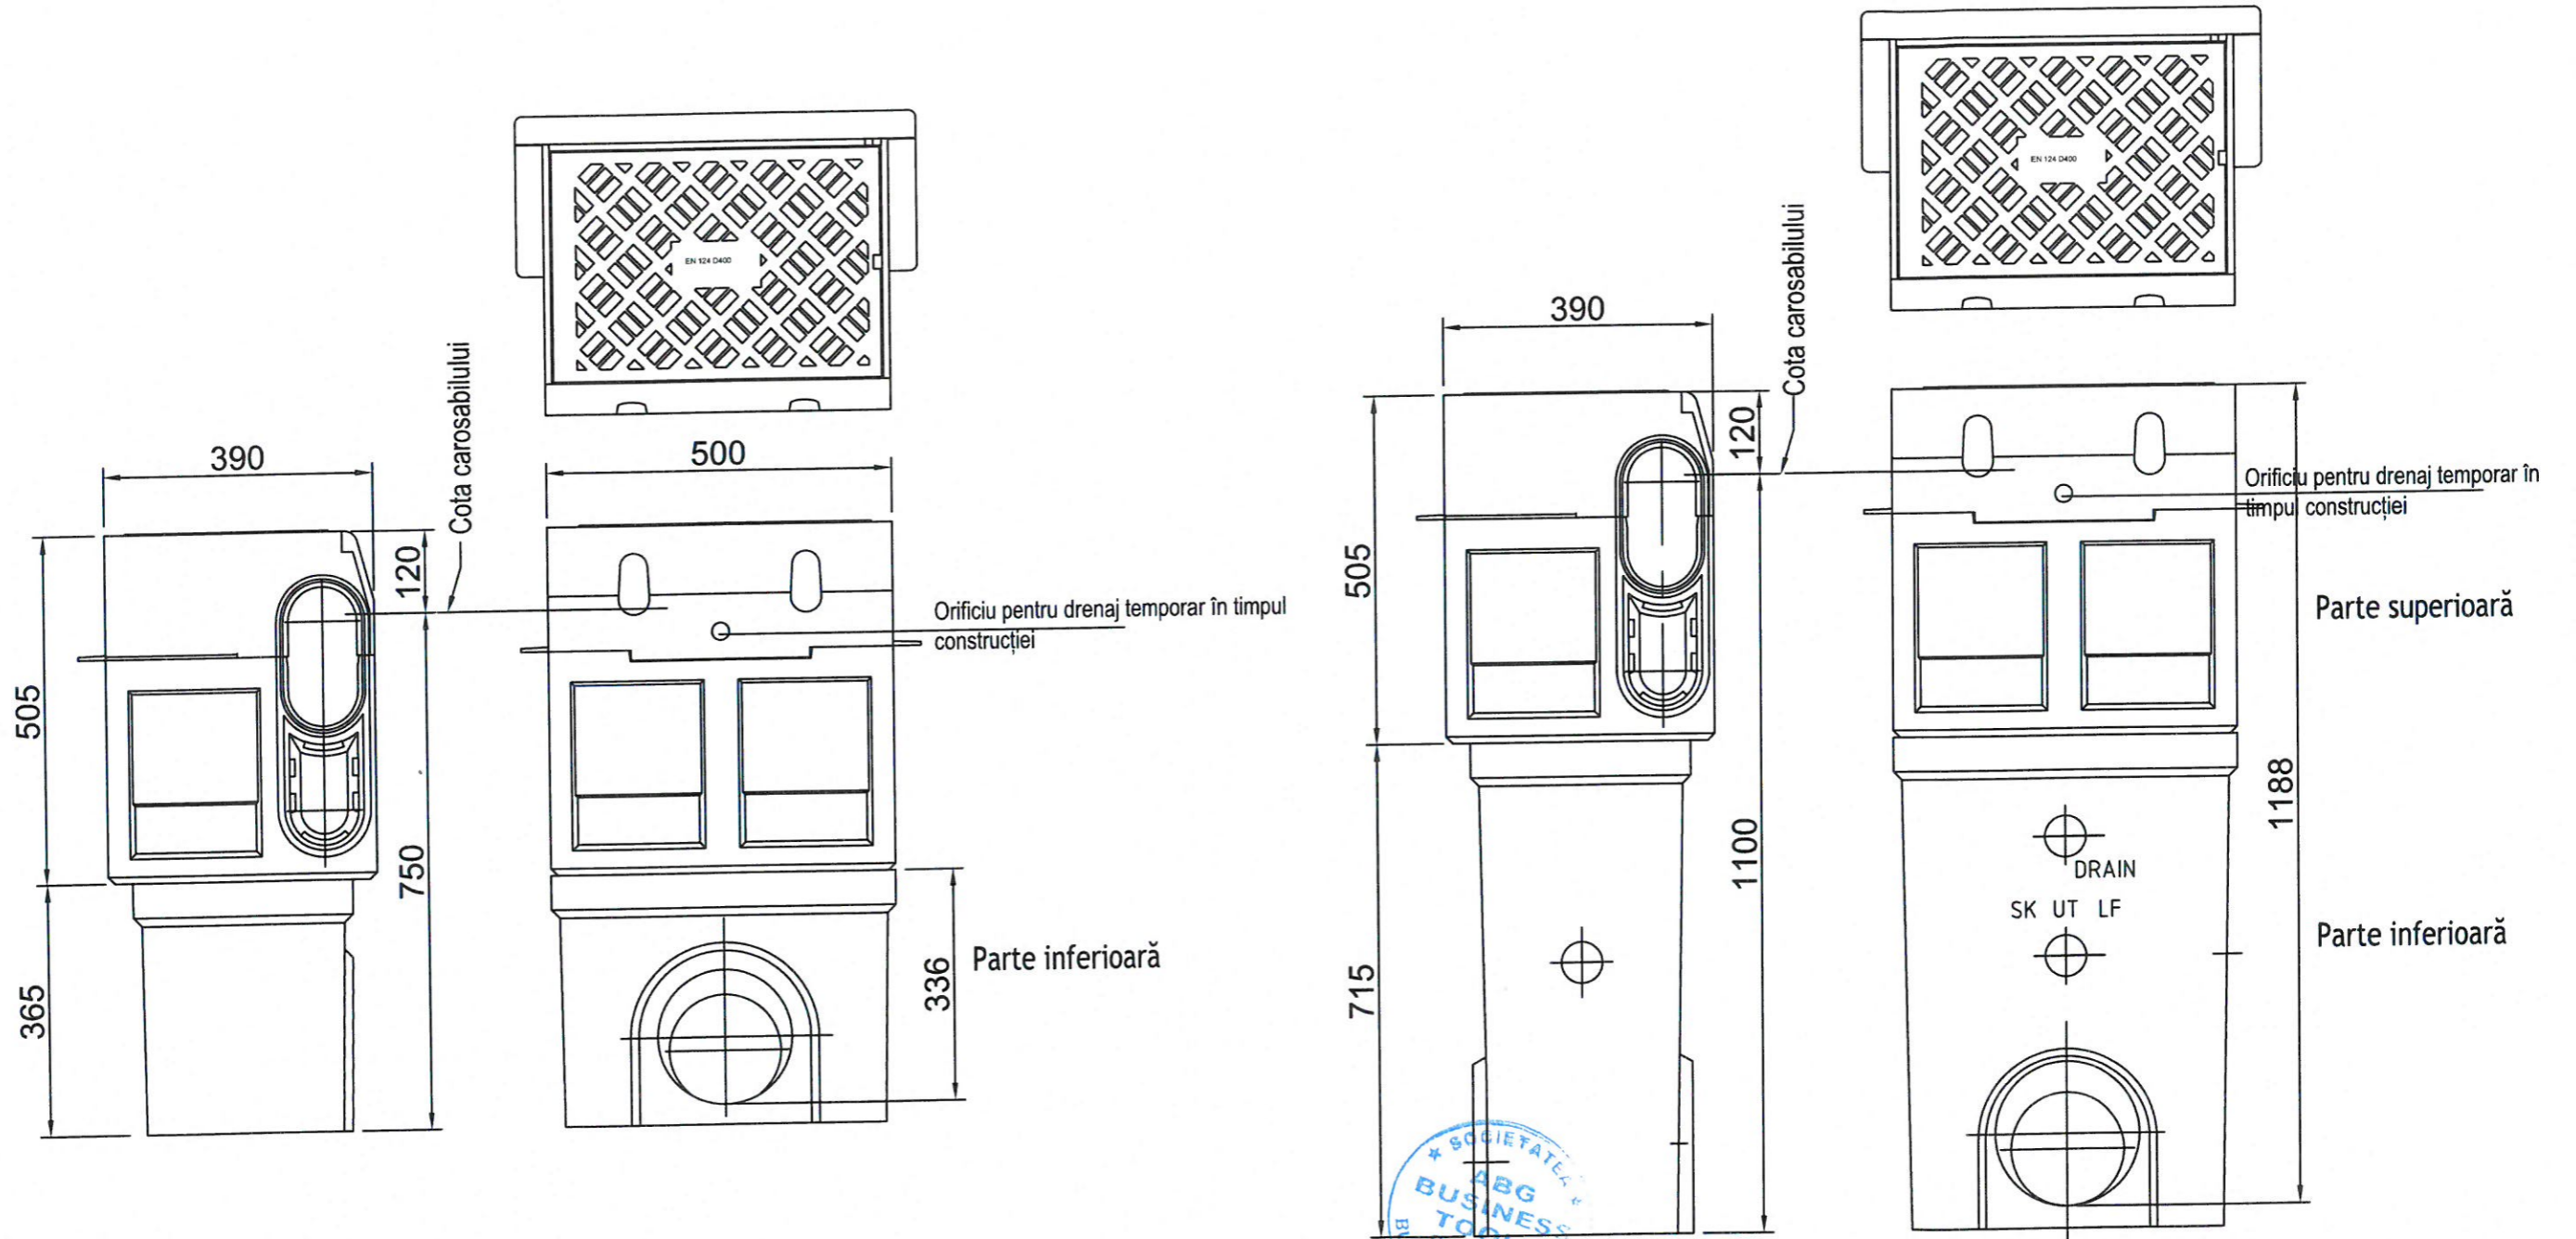



Cămin colector cu parte inferioară scurtă, H=870 mm

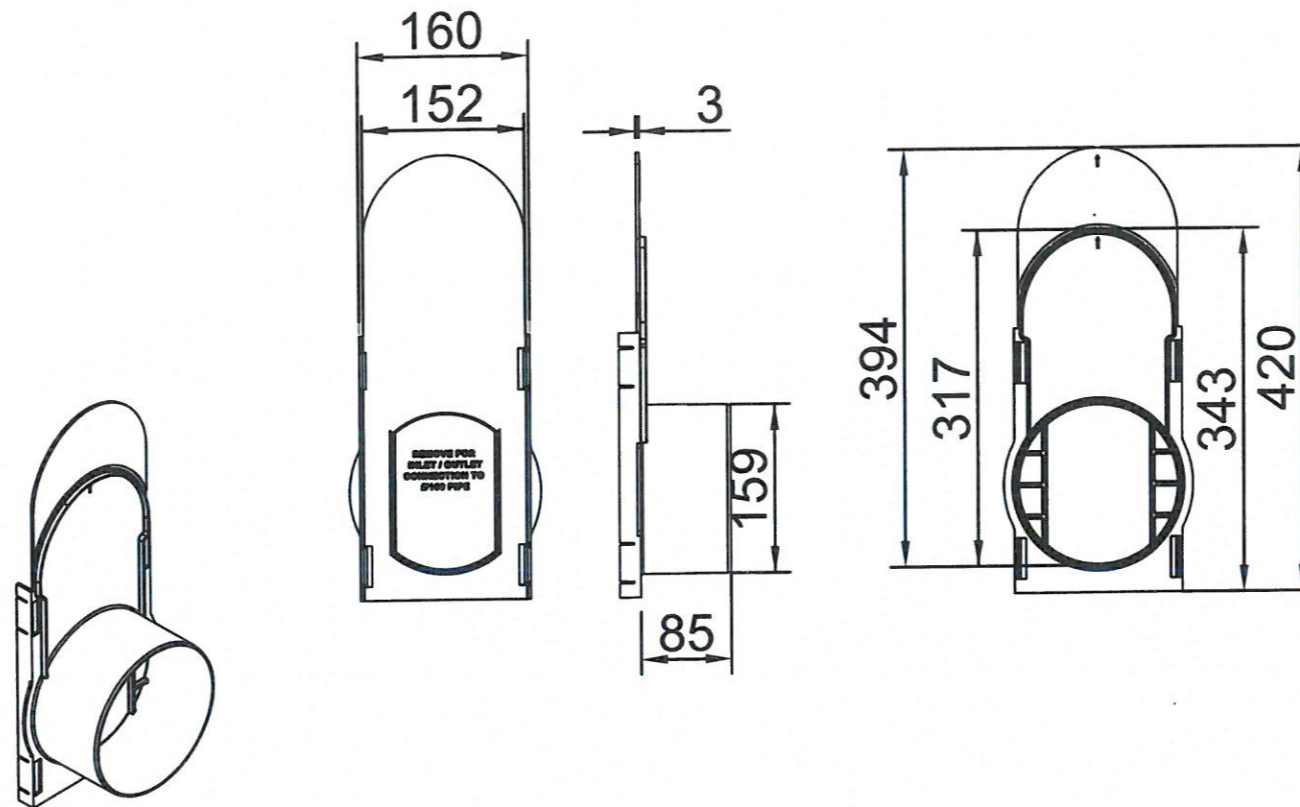

 J40/6236/2013 RO 31647040 STR. LECTURII, NR.4C, SECTOR 2, BUCUREȘTI			BENEFICIAR: PRIMĂRIA COMUNEI DOMNEȘTI, STRADA PRINCIPALA, NR. 1274, JUDEȚUL ILFOV	PR.NR. 9418 din 23.03.2023	
PROIECTAT	Ing. C. Melnic		SCARA	DENUMIRE PROIECT :	FAZA S.F
DESENAT	Ing. C. Melnic			AMENAJARE TROTUAR SI SPATIU VERDE STR LALELELOR	
VERIFICAT	Ing. D. Diaconu			DENUMIRE PLANSA :	
APROBAT	Ing. D. Diaconu			Camine colectoare	
			2023		DET-03

placă de capăt universală/ cu ștuț DN 160



 J40/6236/2013 RO 31647040 STR. LECTURII, NR.4C, SECTOR 2, BUCURESTI			BENEFICIAR: PRIMARIA COMUNEI DOMNESTI, STRADA PRINCIPALA, NR. 1274, JUDETUL ILFOV 		PR.NR. 9418 din 23.03.2023
	NUMELE	SEM NAT.	SCARA	DENUMIRE PROIECT :	FAZA
PROIECTAT	Ing. C. Melnic			AMENAJARE TROTUAR SI SPATIU VERDE STR LALELELOR	S.F
DESENAT	Ing. C. Melnic				
VERIFICAT	Ing. D. Diaconu		2023	DENUMIRE PLANSA :	DET-04
APROBAT	Ing. D. Diaconu			placă de capăt universală/ cu ștuț DN 160	