



ROMÂNIA
CONSILIUL LOCAL DOMNEȘTI
Șos. Al. I. Cuza nr. 25-27, județul Ilfov
Tel/Fax: 021.351.52.56/021.351.52.57



HOTĂRÂRE

**privind aprobarea dobândirii imobilului-drum în suprafață de 1571 mp identificat cu NC 122293 și
introducerii acestuia în domeniul public al Comunei Domnești, județul Ilfov**

**Consiliul Local al Comunei Domnești, întrunit în ședință ordinară de lucru,
la data de 30.08.2023**

Având în vedere:

- Proiectul de hotărâre inițiat de Primarul comunei Domnești;
- Referatul de aprobare al Primarului comunei Domnești nr. 26413/22.08.2023;
- Raportul de specialitate al Compartimentului Administrarea Domeniului Public și Privat nr. 26412/22.08.2023;
- adresa Mirotop Survey SRL înregistrată la Registratura Generală a Priăriei Comunei Domnești sub nr. 26257/21.08.2023;
- Schițele întocmite de ing. Robu Constantin-Andrei-Mirotop Survey SRL
- Avizul Comisiei de specialitate pentru programe de dezvoltare economico-socială, buget-finanțe, administrarea domeniului public și privat al comunei, agricultură, gospodărire comunală, amenajarea teritoriului și urbanism, protecția mediului, servicii și comerț;
- Avizul Comisiei de specialitate pentru administrația publică locală, juridică și de disciplină, apărarea ordinii și liniștii publice a drepturilor cetățenilor;
- Avizul Comisiei de specialitate pentru învățământ, sănătate, cultură, protecție socială, activități sportive și de agrement;

În conformitate cu prevederile:

- Art. 286 , alin.(1) si (4) din Ordonanța de urgență nr. 57/2019 privind Codul administrativ;
- Anexa 4, punctul 1 – Lista cuprinzand unele bunuri care apartin domeniului public al comunei, al orasului sau al municipiului din Ordonanța de urgență nr. 57/2019 privind Codul administrativ;
- art. 2 lit. d) din OG nr. 63/2002 privind atribuirea sau schimbarea de denumiri, cu modificările și completările ulterioare;

În temeiul art. 129 alin. (1), alin. (2) lit. c), alin. (6), lit. d), 136 alin. (8), art. 139 alin. (1), (3) lit. g), art. 196 alin. (1) lit. a) și art. 286 alin. (1) si (4), din Ordonanța de urgență nr. 57/2019 privind Codul administrativ,

HOTĂRĂȘTE:

Art 1. Se aprobă dobândirea de către Comuna Domnești a imobilului – drum în suprafață de 1571 mp. identificat cu NC 122293 și introducerii acestuia în domeniul privat al Comunei Domnești, județul Ilfov.

Art.2. Se aprobă trecerea imobilului menționat la art. 1, din domeniul privat al Comunei Domnești, în domeniul public al Comunei Domnești, cu destinația de teren pentru drum.

Art. 3. Se aprobă atribuirea de denumire, Str. Păstorilor, imobilului mentionat la art. 1 - străzi publice în comuna Domnești, județul Ilfov, conform Anexei nr. 1, care face parte integrantă din prezenta hotărâre.


Art. 4. Se aprobă elementele de identificare a imobilului drum, conform Anexei nr. 2, care face parte integrantă din prezenta hotărâre, după cum urmează

-INTRAREA PĂSTORILOR– DE 27 , Domnesti, Judetul Ilfov, S - 1571 mp, L - 301,52 ml., lățime minimă - 4,63 ml, lățime maximă -6.00ml, începe din Strada Costreului până în NC 122295;

Art.5.Primarul Comunei Domnești prin aparatul de specialitate, va aduce la îndeplinire prevederile prezentei hotărâri.

Art.6.Comunicarea și aducerea la cunoștință publică, se vor face conform competențelor prin grija Secretarului general UAT Comuna Domnești în termenul prevăzut de lege.

**PREȘEDINTE DE ȘEDINȚĂ,
NIȚESCU FLORIN EUGEN**

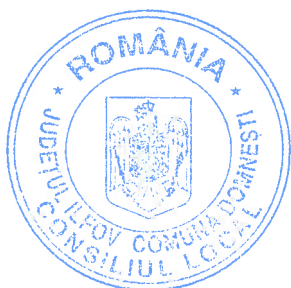

**CONTRASEMNEAZĂ,
pentru legalitate
Secretar general al comunei
Niculaie Ramona Maria**

Nr. 140

Adoptată în ședința ordinară din **30.08.2023**

Cu un nr. de **15** voturi „pentru”, 0 voturi „împotrivă”, 0 voturi „se abține”

Din nr. total de **15** consilieri prezenți

Aflați în exercițiu **17** consilieri

STRAZI PUBLICE


1. COMUNA DOMNEȘTI, SAT DOMNEȘTI

Nr. crt.	DENUMIRE ACTUALĂ	NR. CADASTRAL	TIP ARTERĂ	NUMEROTAREA		SUPRAFATA	LUNGIME	LATIME	RANG	ZONA
				ÎNCEPE DIN STRADA/SOS	SE TERMINĂ ÎNSTRADA/LOT					
1.	Păstorilor	122293	Intr	STRADA COSTREIULUI	NC 122295	1571 mp	301,52 ml.	4,63 ml-6,00ml	4	D



PLAN DE SITUATIE

Scara 1:1000

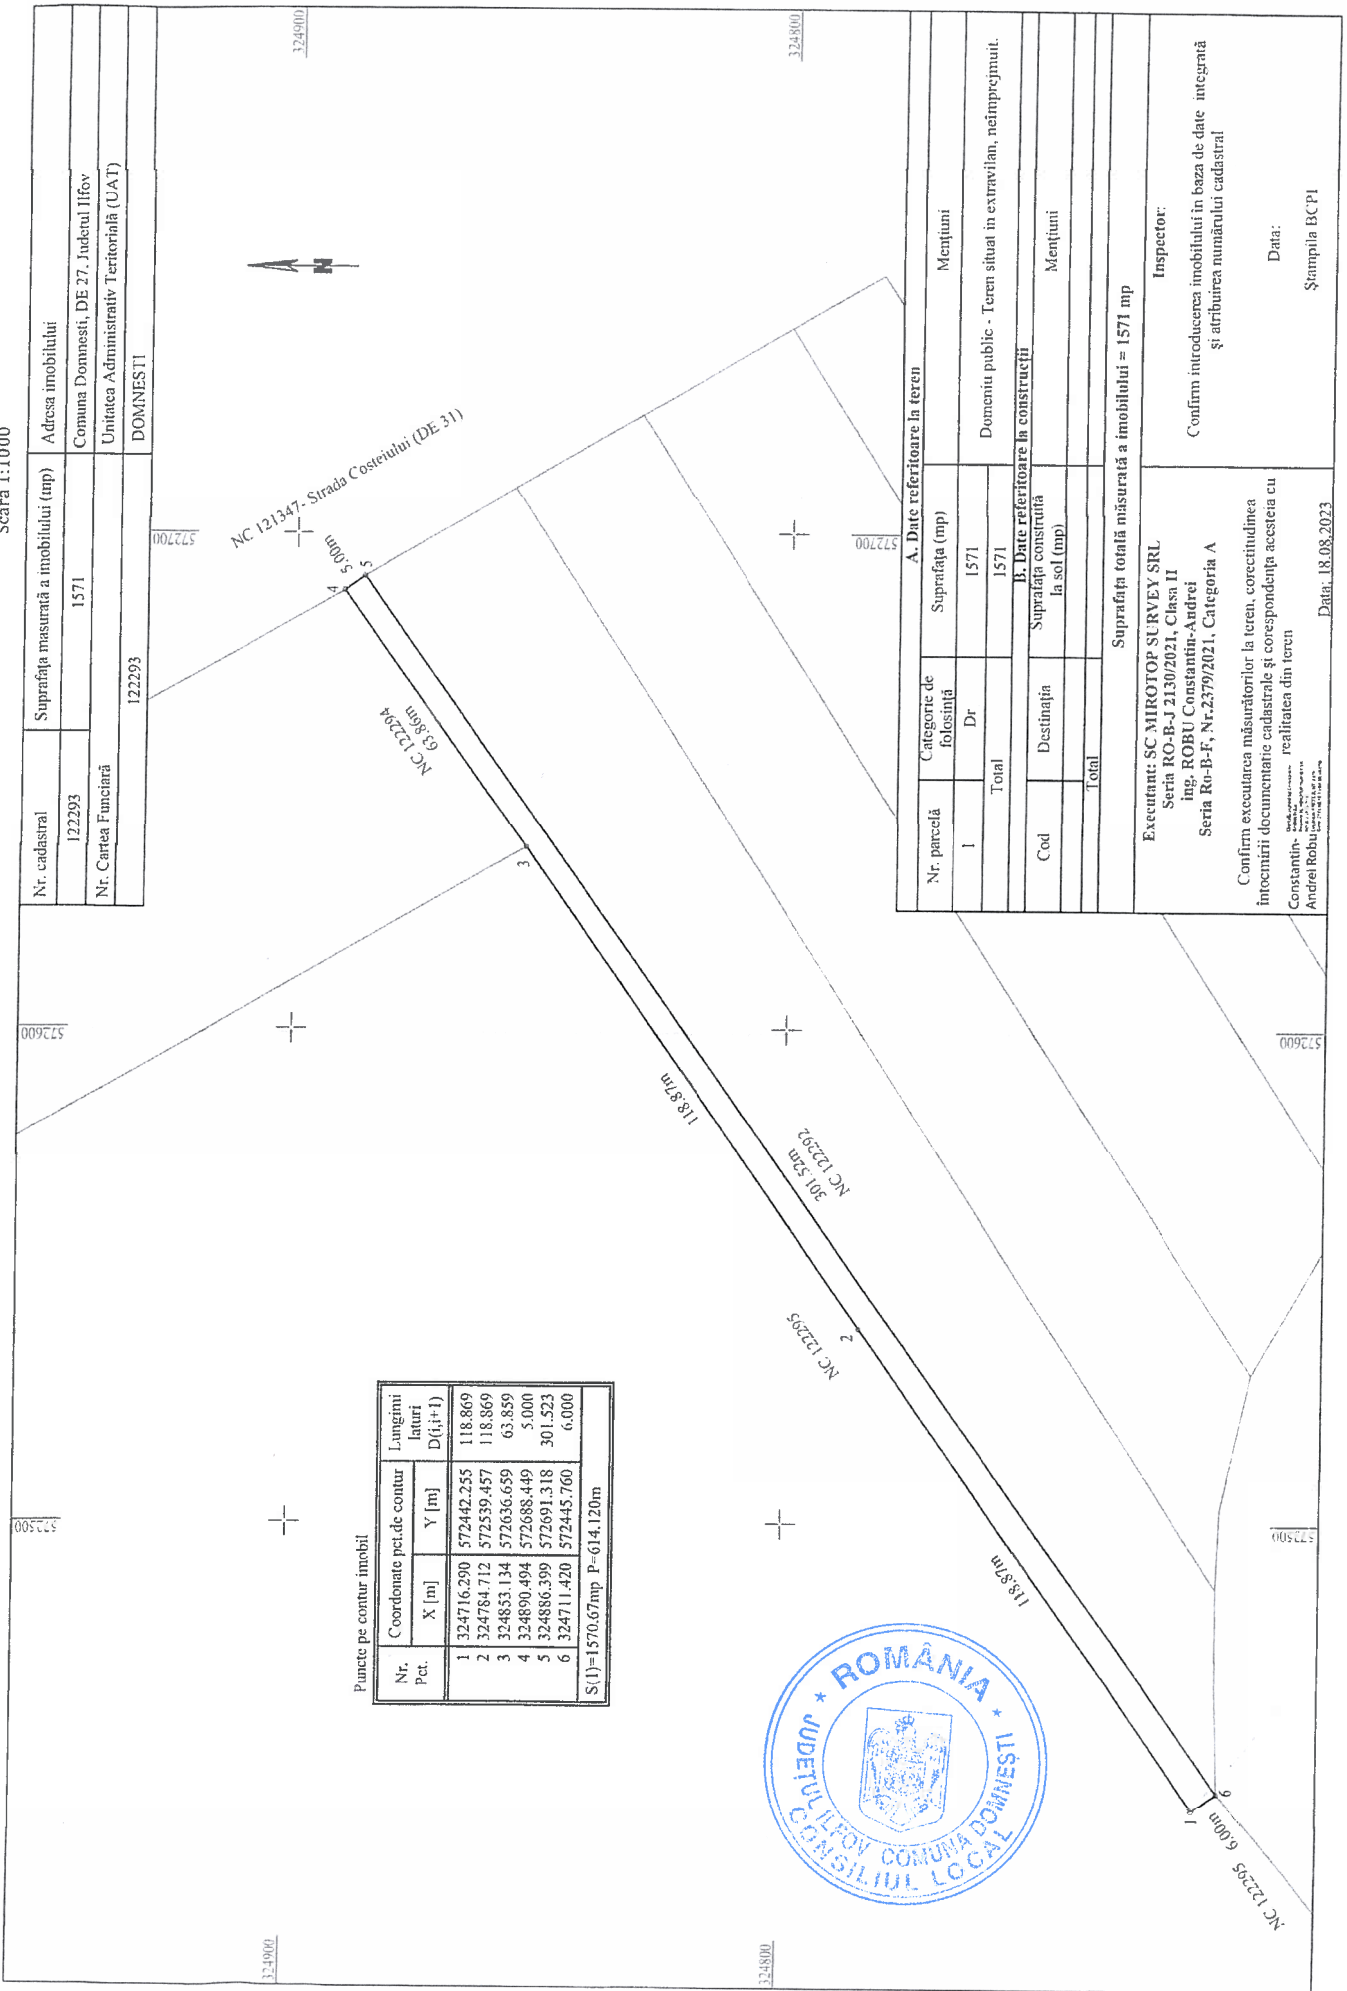

Puncte pe contur imobil

Nr. Pct.	Coordonate pct.de contur		Lungimi laturi D _(i,i+1)
	X [m]	Y [m]	
1	324716.290	572442.255	118.869
2	324784.712	572539.457	118.869
3	324853.134	572636.659	63.859
4	324890.494	572688.449	5.000
5	324886.399	572691.318	301.523
6	324711.420	572445.760	6.000

S(1)=1570.67mp P=614.120m

Nr. cadastral	Suprafata masurata a imobilului (mp)	Adresa imobilului
122293	1571	Comuna Domnesti, DE 27, Judetul Ifov
Nr. Cartea Funciara	122293	Unitatea Administrativ Teritoriala (UAT)
		DOMNESTI

A. Date referitoare la teren		Mențiuni
Nr. parcelă	Categorie de folosință	
I	Dr	1571
	Total	1571
B. Date referitoare la construcții		
Cod	Destinația	Suprafata construita la sol (mp)
	Total	

Suprafata totala masurata a imobilului = 1571 mp

Inspector:
Confirm introducerea imobilului in baza de date integrala si atribuirea numarului cadastral

Confirm executarea masuratorilor la teren, corectitudinea intocmirii documentatiei cadastrale si corespondenta acestora cu realitatea din teren

Executant: SC MIROTOP SURVEY SRL
Seria RO-B-J 2130/2021, Clasa II
ing. ROBU Constantin-Andrei
Seria Rr-B-F, Nr.2579/2021, Categoria A

Data: 18.08.2023

Ștampila BCPI

