



ROMÂNIA
CONSILIUL LOCAL DOMNEȘTI
Șos. Al. I. Cuza nr. 25-27, județul Ilfov
Tel/Fax: 021.351.52.56/021.351.52.57



HOTĂRÂRE

privind aprobarea dobândirii imobilului-drum în suprafață de 6326 mp și introducerii acestuia în domeniul public al Comunei Domnești, județul Ilfov

**Consiliul Local al Comunei Domnești, întrunit în ședință ordinară de lucru,
la data de 30.08.2023**

Având în vedere:

- Proiectul de hotărâre inițiat de Primarul comunei Domnești;
- Referatul de aprobare al Primarului comunei Domnești nr. 26411/22.08.2023;
- Raportul de specialitate al Compartimentului Administrarea Domeniului Public și Privat nr. 26410/22.08.2023;
- Adresa Mirotop Survey SRL înregistrată la Registratura Generală a Primăriei Comunei Domnești sub nr. 26256/21.08.2023;
- Schițele întocmite de ing. Robu Constantin-Andrei-Mirotop Survey SRL;
- Avizul Comisiei de specialitate pentru programe de dezvoltare economico-socială, buget-finanțe, administrarea domeniului public și privat al comunei, agricultură, gospodărire comunală, amenajarea teritoriului și urbanism, protecția mediului, servicii și comerț;
- Avizul Comisiei de specialitate pentru administrația publică locală, juridică și de disciplină, apărarea ordinii și liniștei publice a drepturilor cetățenilor;
- Avizul Comisiei de specialitate pentru învățământ, sănătate, cultură, protecție socială, activități sportive și de agrement;

În conformitate cu prevederile:

- Art. 286 , alin.(1) și (4) din Ordonanța de urgență nr. 57/2019 privind Codul administrativ;
- Anexa 4, punctul 1 – Lista cuprinzând unele bunuri care aparțin domeniului public al comunei, al orașului sau al municipiului din Ordonanța de urgență nr. 57/2019 privind Codul administrativ;
- art. 2 lit. d) din OG nr. 63/2002 privind atribuirea sau schimbarea de denumiri, cu modificările și completările ulterioare;

În temeiul art. 129 alin. (1), alin. (2) lit. c), alin. (6), lit. d), 136 alin. (8), art. 139 alin. (1), (3) lit. g), art. 196 alin. (1) lit. a) și art. 286 alin. (1) și (4), din Ordonanța de urgență nr. 57/2019 privind Codul administrativ,

HOTĂRĂȘTE:

Art 1. Se aprobă dobândirea de către Comuna Domnești a imobilului –drum în suprafață de 6326 mp și introducerii acestuia în domeniul privat al Comunei Domnești.

Art.2. Se aprobă trecerea imobilului menționat la art.1, din domeniul privat al Comunei Domnești, în domeniul public al Comunei Domnești, cu destinația de teren pentru drum.

Art. 3. Se aprobă atribuirea de denumire, Str. Câmpiei, a imobilului menționat la art. 1 - străzi publice în comuna Domnești județul Ilfov, conform Anexei nr. 1, care face parte integrantă din prezenta hotărâre.

Art. 4. Se aprobă elementele de identificare a imobilului drum, conform Anexei nr. 2, care face parte integrantă din prezenta hotărâre, după cum urmează:

-STRADA CÂMPIEI- DE 29 , Domnești, Județul Ilfov, S - 6326 mp, L-1041 ml., lățime minimă - 6,00 ml, lățime maximă-7,97 ml, începe din Strada Costreii până în Râul Ciorogârla;

Art.5.Primarul Comunei Domnești prin aparatul de specialitate, va aduce la îndeplinire prevederile prezentei hotărâri.

Art.6.Comunicarea și aducerea la cunoștință publică, se vor face conform competențelor prin grija Secretarului general UAT Comuna Domnești în termenul prevăzut de lege.

**PREȘEDINTE DE ȘEDINȚĂ,
NIȚESCU FLORIN EUGEN**



**CONTRASEMNEAZĂ,
pentru legalitate
Secretar general al comunei
Niculaie Ramona Maria**

Nr. 141

Adoptată în ședința ordinară din **30.08.2023**

Cu un nr. de **15** voturi „**pentru**”, 0 voturi „**împotriva**”, 0 voturi „**se abține**”

Din nr. total de **15** consilieri prezenți

Aflați în exercițiu **17** consilieri

STRAZI PUBLICE


1. COMUNA DOMNEȘTI, SAT DOMNEȘTI

Nr. crt.	DENUMIRE ACTUALĂ	NR. CADASTRAL	TIP ARTERĂ	NUMEROTAREA		SUPRAFATA	LUNGIME	LATIME	RANG	ZONA
				ÎNCEPE DIN STRADA/SOS	SE TERMINĂ ÎNSTRADA/LOT					
1.	Câmpiei		STR.	STRADA COSTREIULUI	RAUL CIOROGARLA	6326 mp	1041 ml	l= 6,00 m-7,97 m	4	D



4/2

PLAN DE SITUATIE
Scara 1:2000

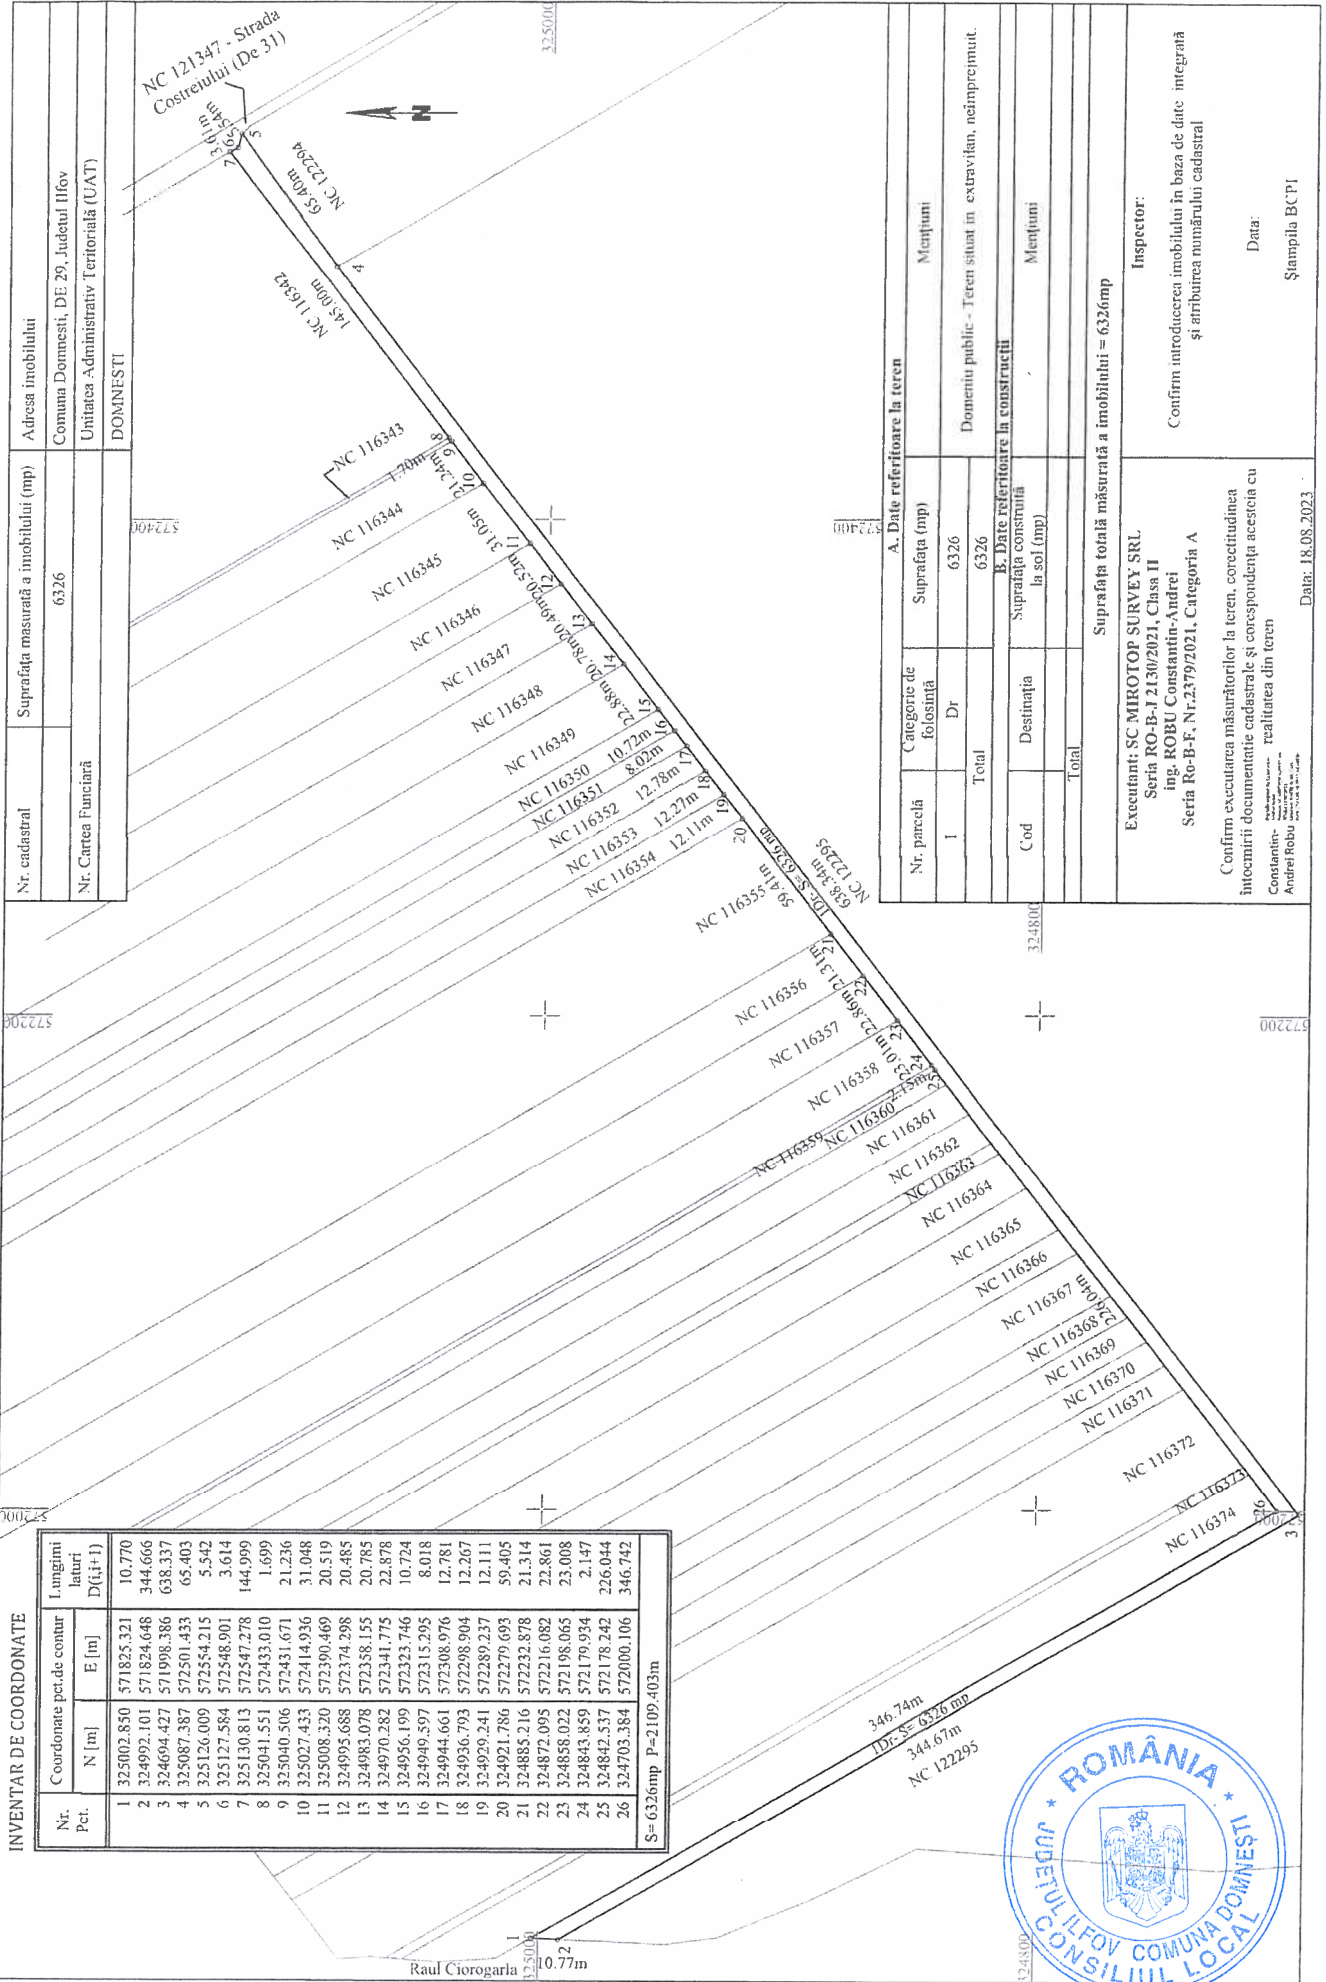

Nr. cadastral	Suprafata masurata a imobilului (mp)	Adresa imobilului
	6326	Comuna Domnesti, DE 29, Judetul Ilfov
Nr. Cartea Funciara		Unitatea Administrativ Teritoriala (UAT)
		DOMNESTI

A. Date referitoare la teren		Mențiuni
Categorie de folosinta	Suprafata (mp)	
Dr	6326	Domeniul public - Teren situat in extravilan, neinprelmit.
Total		
B. Date referitoare la constructii		Mențiuni
Destinatia	Suprafata construita la sol (mp)	
Total		
Suprafata totala masurata a imobilului = 6326mp		
Inspector:		
Executant: SC MIKROTOP SURVEY SRL Seria RO-B-I 2130/2021, Clasa II Ing. ROBU Constantin-Andrei Seria RO-B-F, Nr.2379/2021, Categoria A		Confirm introducerea imobilului in baza de date integrata si atribuirea numarului cadastral
Confirm executarea masuratorilor la teren, corectitudinea intocmirii documentatiei cadastrale si corespundenta acesteia cu realitatea din teren		Data:
Constantin-Andrei Robu, Inregistrat la Birou de Cadastru si Cartografiere Teritoriala Ilfov, Nr. 1000/2019		Stampila BCPI
Data: 18.08.2023		

