


PLAN DE ANSAMBLU

SCARA 1:2000

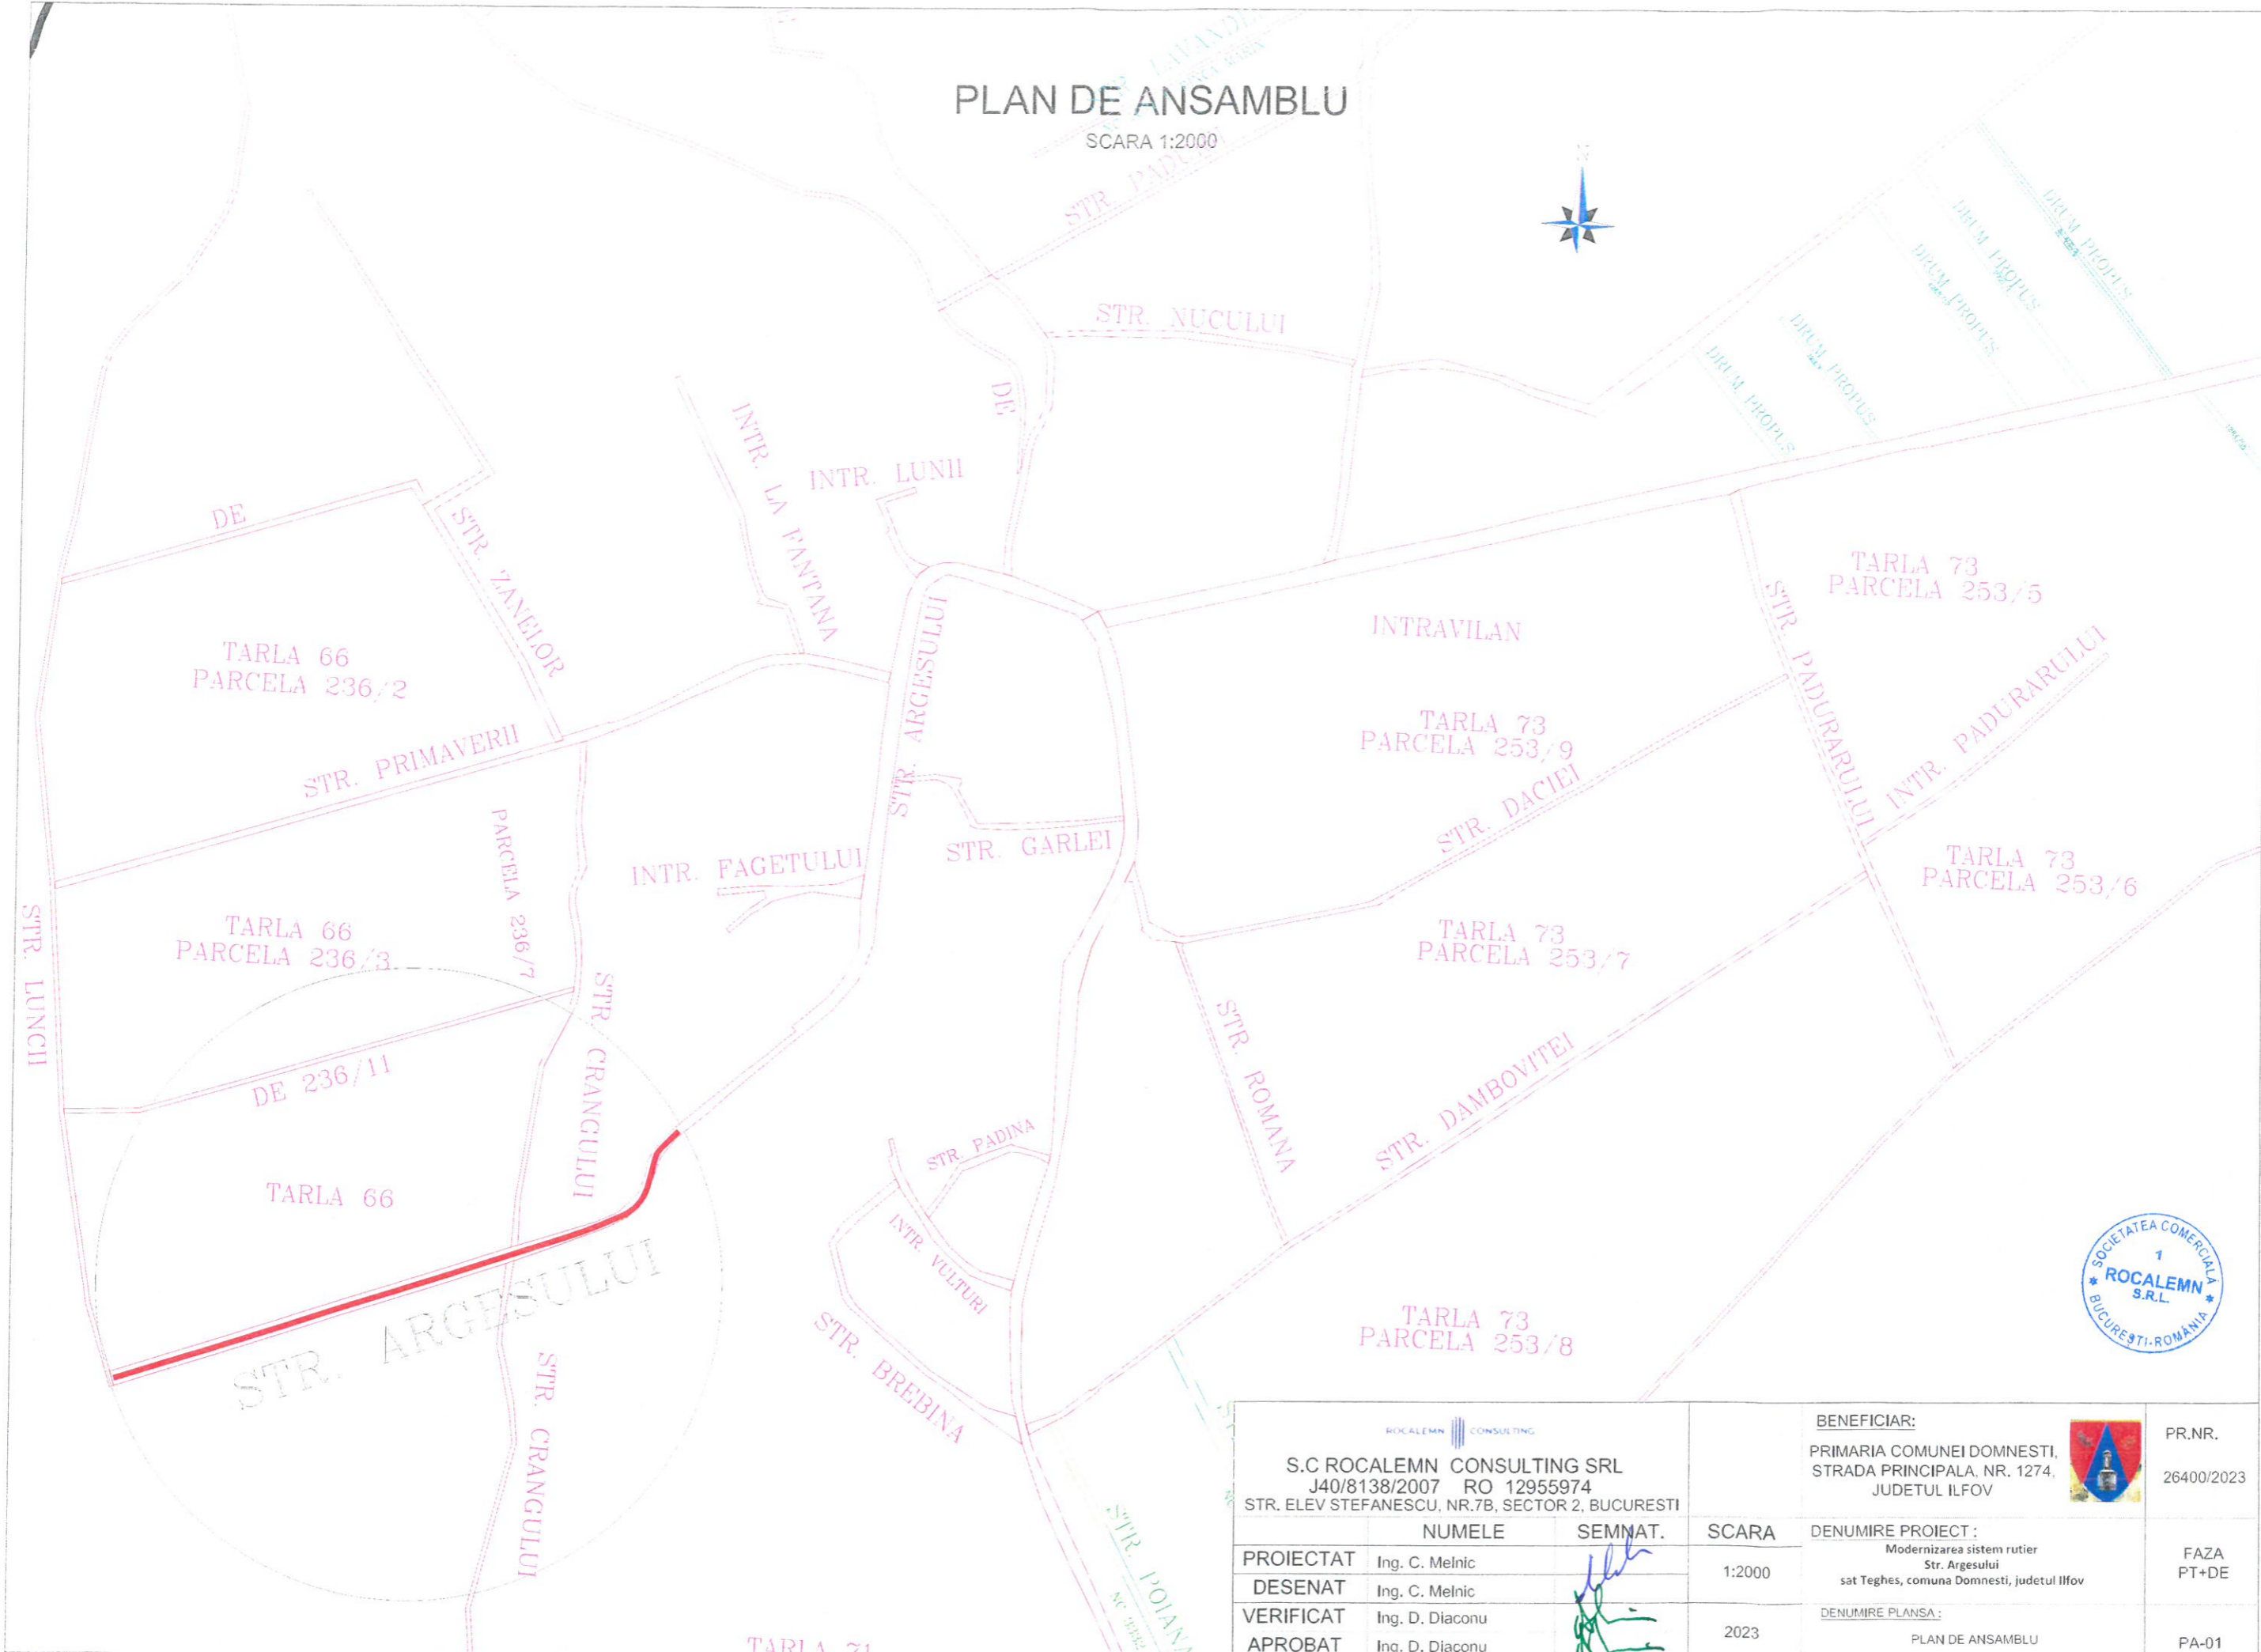

<p>S.C ROCALEMN CONSULTING SRL J40/8138/2007 RO 12955974 STR. ELEV STEFANESCU, NR.7B, SECTOR 2, BUCURESTI</p>		<p>BENEFICIAR:</p> <p>PRIMARIA COMUNEI DOMNESTI, STRADA PRINCIPALA, NR. 1274, JUDETUL ILFOV</p>		<p>PR.NR.</p> <p>26400/2023</p>	
PROIECTAT	Ing. C. Melnic		<p>SCARA</p> <p>1:2000</p>	<p>DENUMIRE PROIECT :</p> <p>Modernizarea sistem rutier Str. Argesului sat Teghes, comuna Domnesti, judetul Ilfov</p>	<p>FAZA</p> <p>PT+DE</p>
DESENAT	Ing. C. Melnic				
VERIFICAT	Ing. D. Diaconu		<p>2023</p>	<p>DENUMIRE PLANSA :</p> <p>PLAN DE ANSAMBLU</p>	<p>PA-01</p>
APROBAT	Ing. D. Diaconu				


PLAN DE SITUATIE PROIECTAT

Scara 1:500



IPO str. Argesului
X = 568620.86
Y = 319846.99

IP1 str. Argesului
X = 568699.82
Y = 319875.67

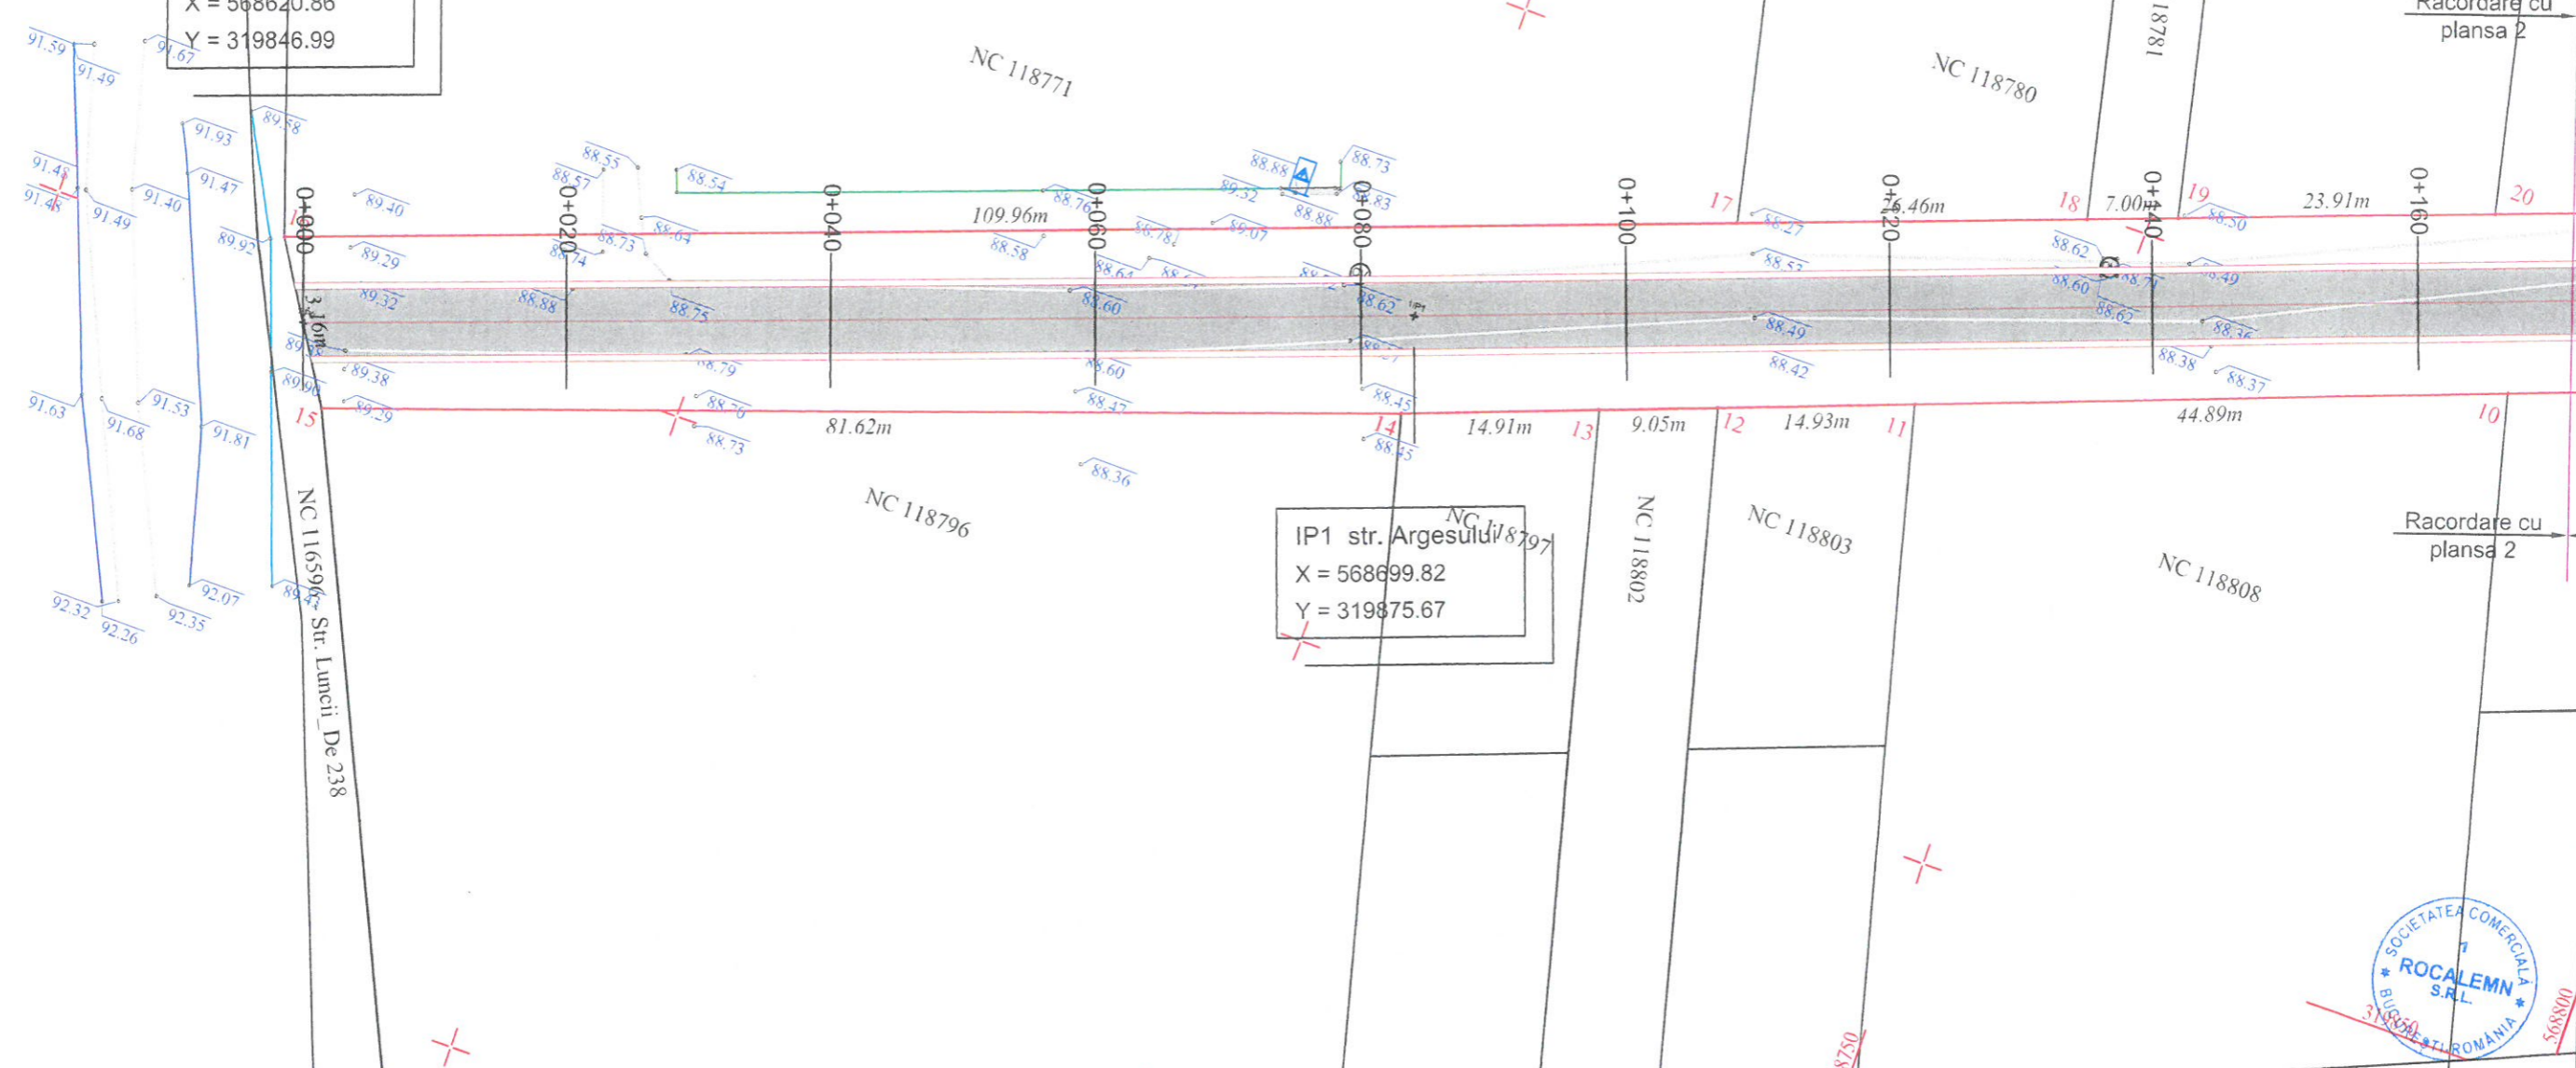

LEGENDA



SUPRAFATA PARTE CAROSABILA PROIECTATA

SUPRAFATA ACOSTAMENT PROIECTAT


SUPRAFATA STRADA LATERALA

<p>S.C ROCALEMN CONSULTING SRL J40/8138/2007 RO 12955974 STR. ELEV STEFANESCU, NR.7B, SECTOR 2, BUCURESTI</p>			<p>BENEFICIAR:</p> <p>PRIMARIA COMUNEI DOMNESTI, STRADA PRINCIPALA, NR. 1274, JUDETUL ILFOV</p>		<p>PR.NR.</p> <p>26400/2023</p>	
<p>PROIECTAT</p>	<p>NUMELE</p> <p>Ing. C. Melnic</p>	<p>SEM NAT.</p>	<p>SCARA</p> <p>1:500</p>	<p>DENUMIRE PROIECT :</p> <p>Modernizarea sistem rutier Str. Argesului sat Teghes, comuna Domnesti, judetul Ilfov</p>		<p>FAZA</p> <p>PT+DE</p>
<p>DESENAT</p>	<p>Ing. C. Melnic</p>		<p>2023</p>	<p>DENUMIRE PLANSA :</p> <p>PLAN DE SITUATIE PROIECTAT</p>		<p>PS-01</p>
<p>VERIFICAT</p>	<p>Ing. D. Diaconu</p>					
<p>APROBAT</p>	<p>Ing. D. Diaconu</p>					



PLAN DE SITUATIE PROIECTAT

Scara 1:500

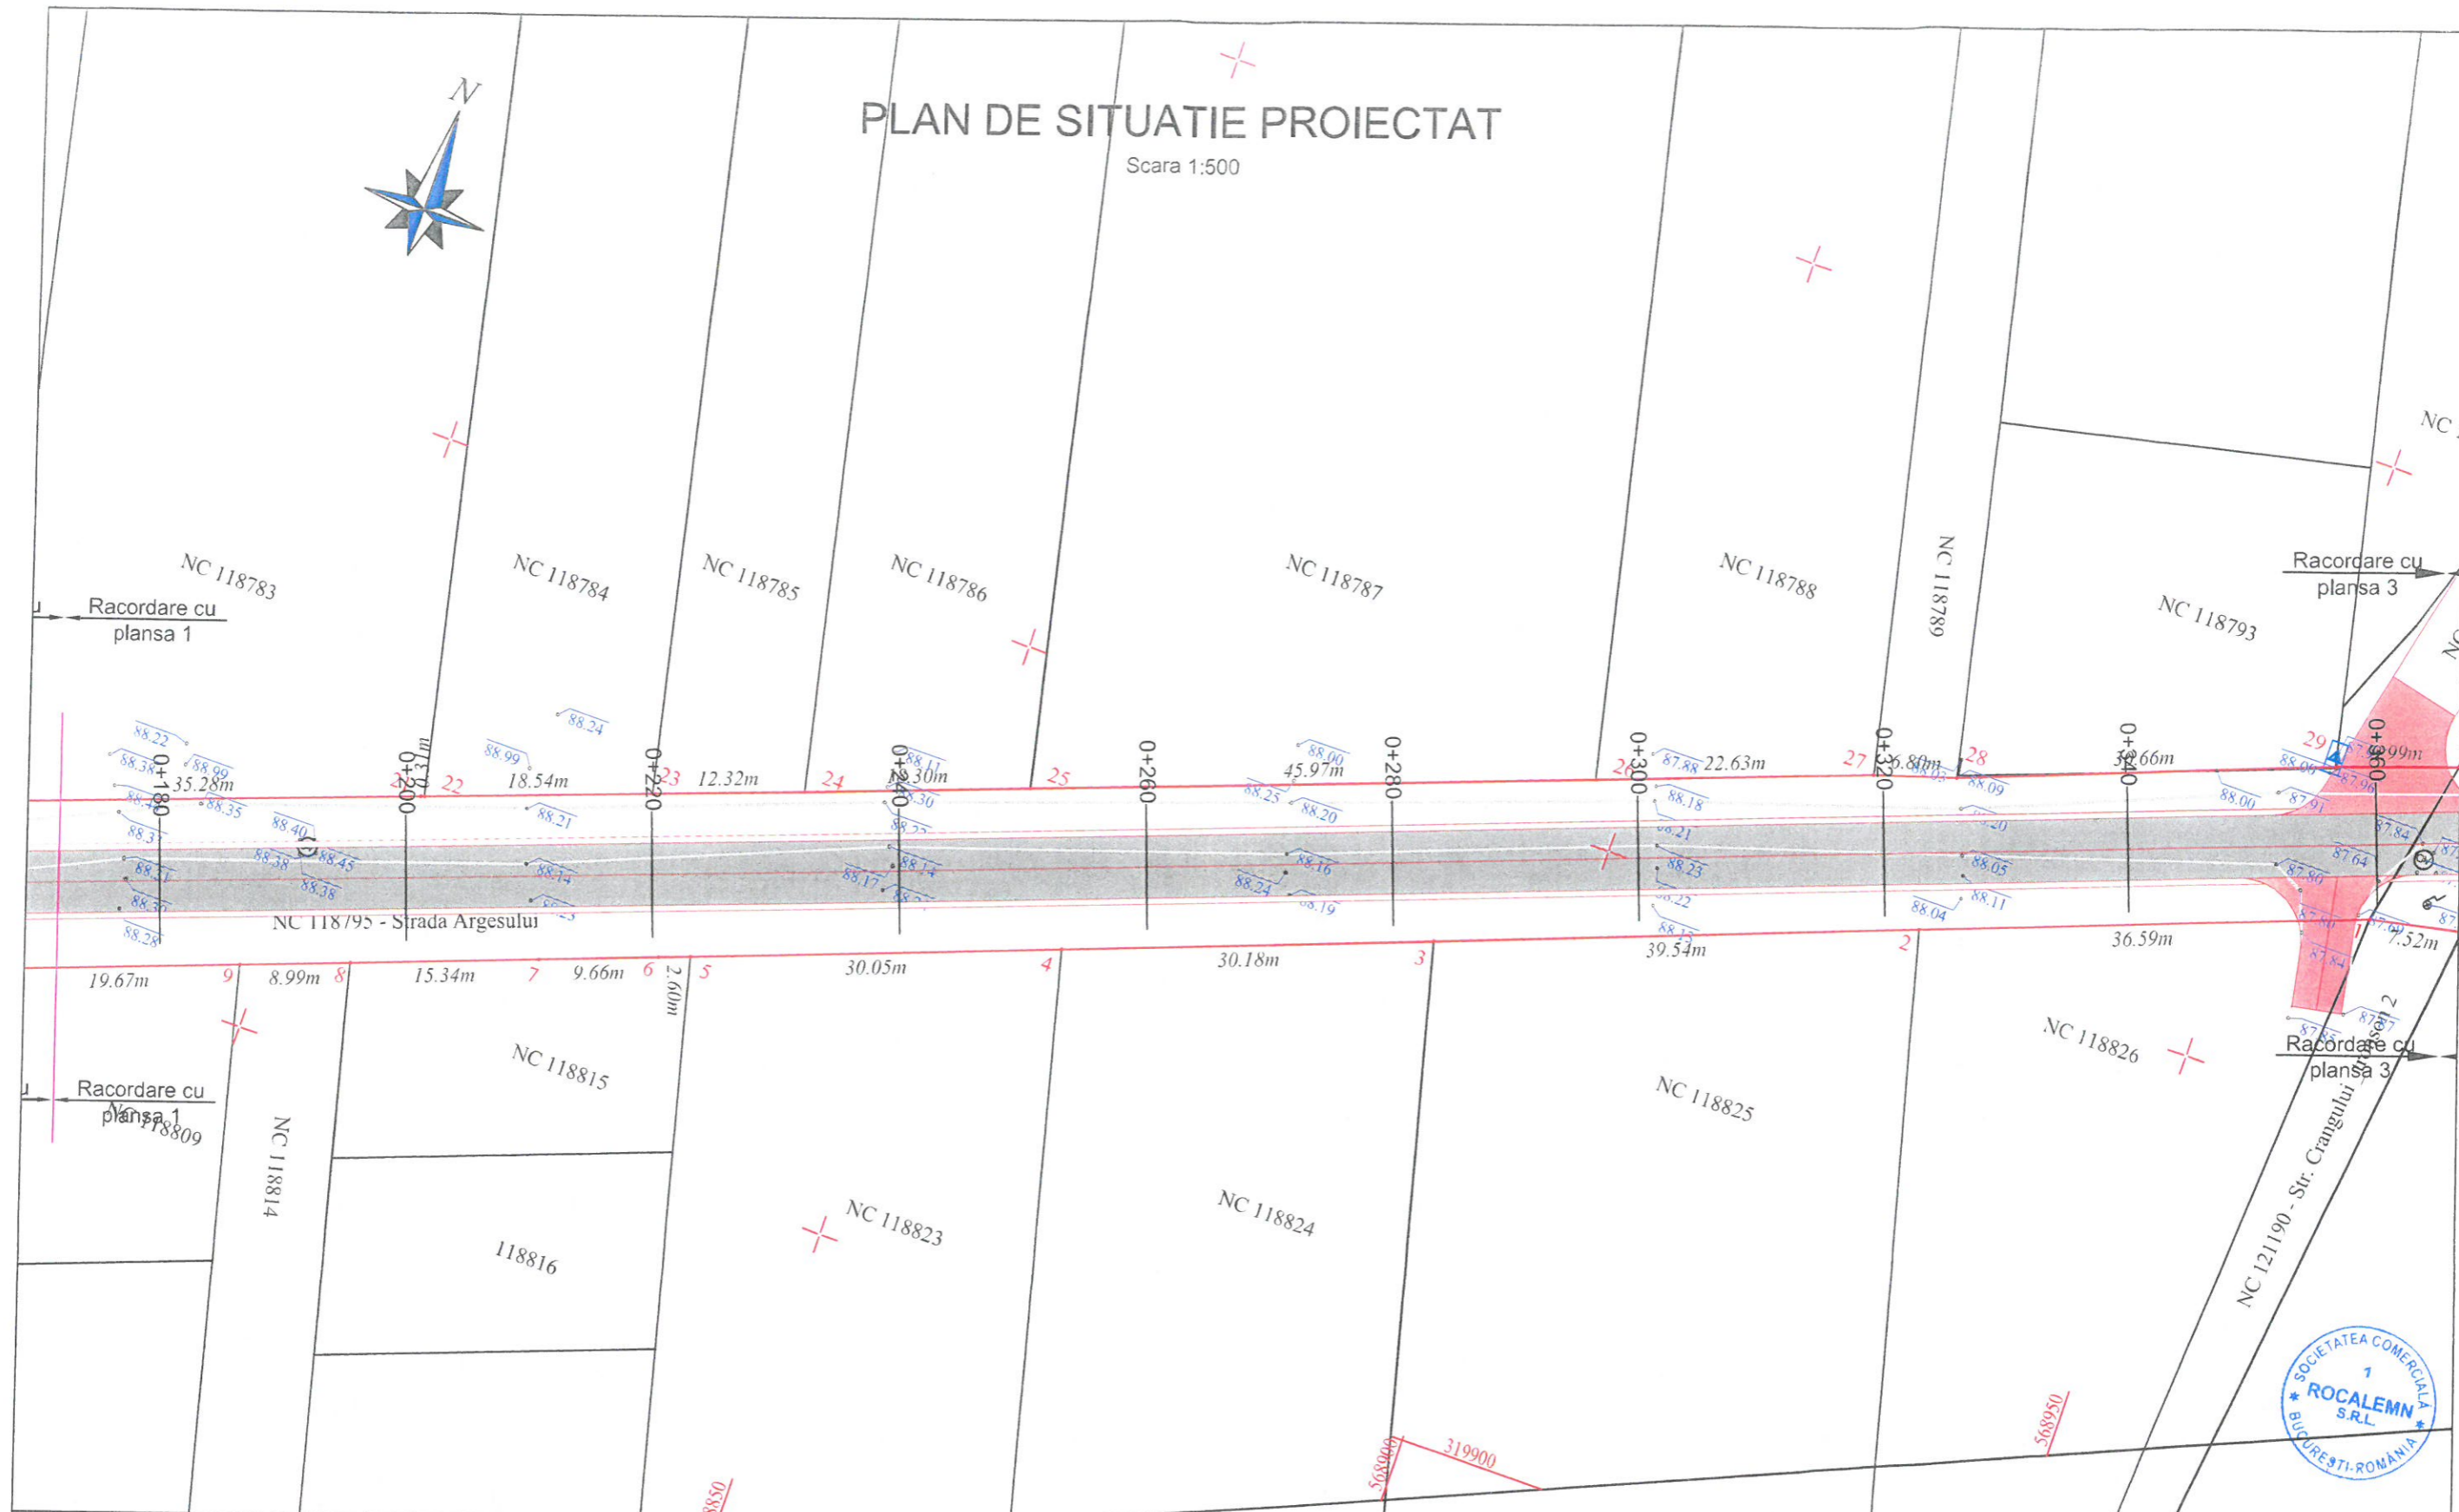

LEGENDA



SUPRAFATA PARTE CAROSABILA PROIECTATA


SUPRAFATA ACOSTAMENT PROIECTAT

SUPRAFATA STRADA LATERALA

		S.C ROCALEMN CONSULTING SRL J40/8138/2007 RO 12955974 STR. ELEV STEFANESCU, NR.7B, SECTOR 2, BUCURESTI		BENEFICIAR: PRIMARIA COMUNEI DOMNESTI, STRADA PRINCIPALA, NR. 1274, JUDETUL ILFOV		PR.NR. 26400/2023	
PROIECTAT DESENAT VERIFICAT APROBAT	Ing. C. Melnic Ing. C. Melnic Ing. D. Diaconu Ing. D. Diaconu	SEMNAT. 	SCARA 1:500 2023	DENUMIRE PROIECT : Modernizarea sistem rutier Str. Argesului sat Teghes, comuna Domnesti, judetul Ilfov		FAZA PT+DE	
DENUMIRE PLANSĂ : PLAN DE SITUATIE PROIECTAT				PS-02			

PLAN DE SITUATIE PROIECTAT

Scara 1:500

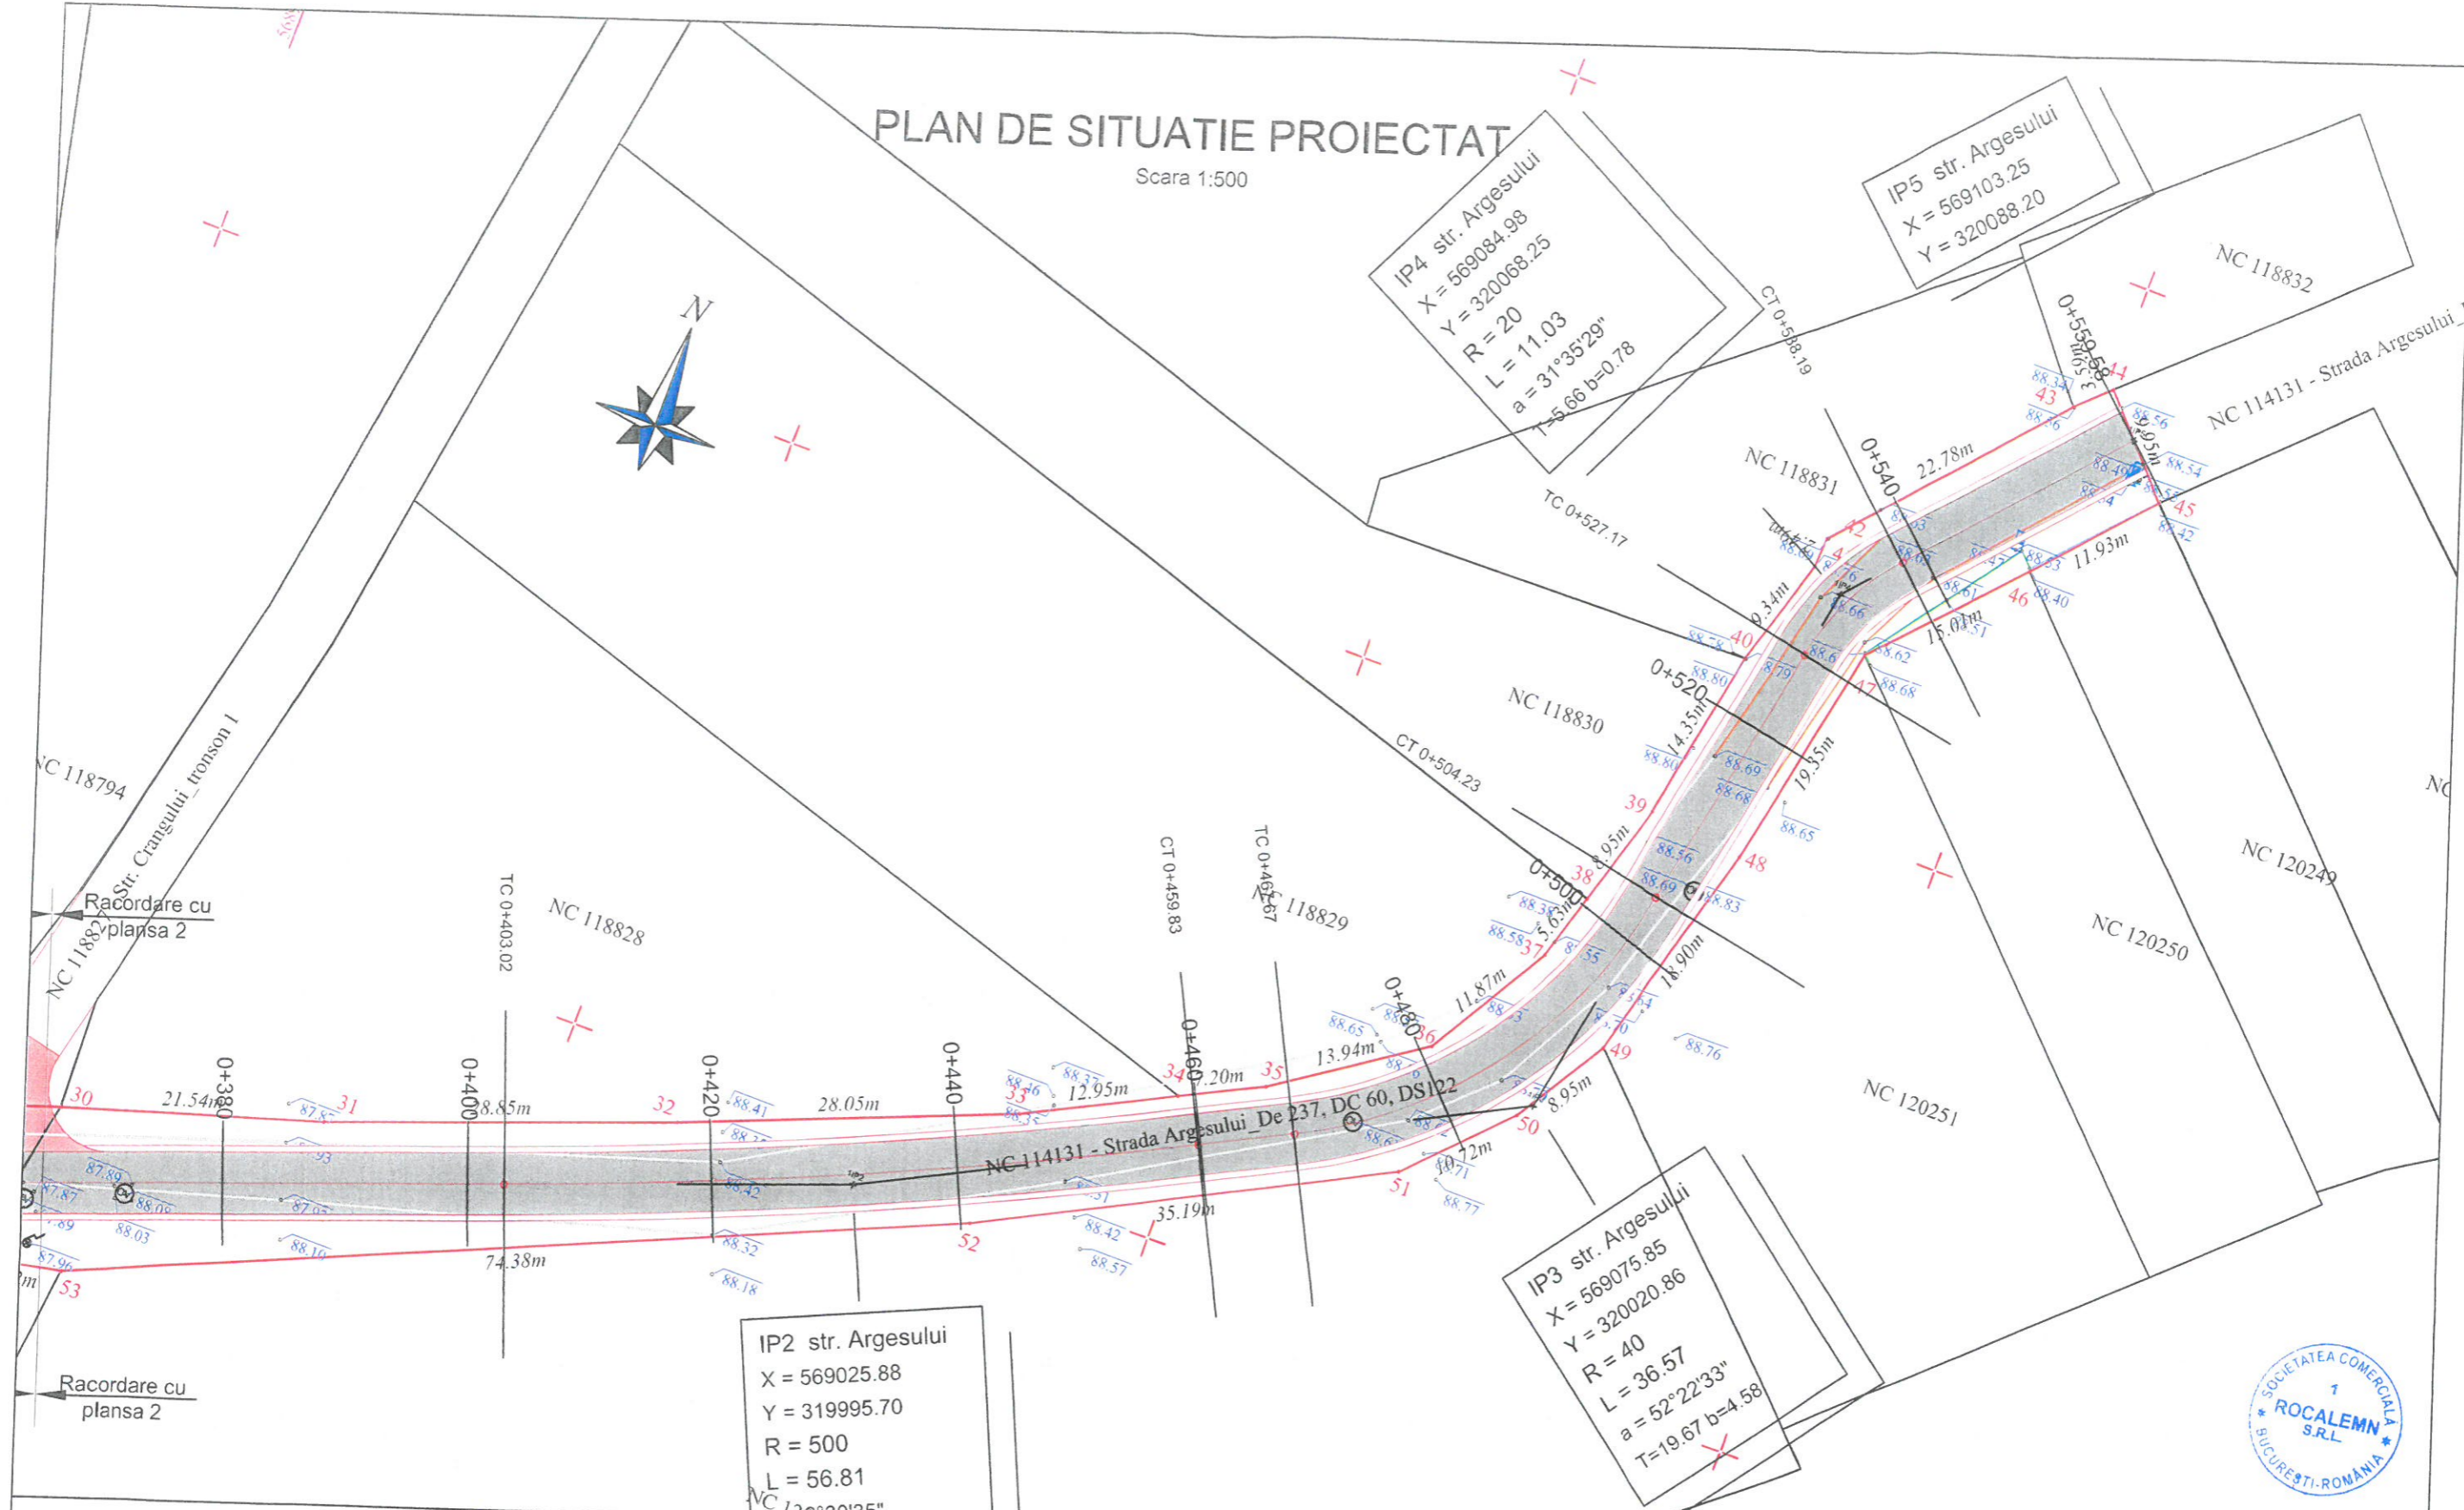

IP4 str. Argesului
 $X = 569084.98$
 $Y = 320068.25$
 $R = 20$
 $L = 11.03$
 $a = 31^{\circ}35'29''$
 $T = 5.66$ $b = 0.78$

IP5 str. Argesului
 $X = 569103.25$
 $Y = 320088.20$

IP2 str. Argesului
 $X = 569025.88$
 $Y = 319995.70$
 $R = 500$
 $L = 56.81$
 $a = 26^{\circ}30'35''$
 $T = 28.43$ $b = 0.81$

IP3 str. Argesului
 $X = 569075.85$
 $Y = 320020.86$
 $R = 40$
 $L = 36.57$
 $a = 52^{\circ}22'33''$
 $T = 19.67$ $b = 4.58$




LEGENDA

- SUPRAFATA PARTE CAROSABILA PROIECTATA
- SUPRAFATA ACOSTAMENT PROIECTAT
- SUPRAFATA STRADA LATERALA

ROCALEMN CONSULTING S.C ROCALEMN CONSULTING SRL J40/8138/2007 RO 12955974 STR. ELEV STEFANESCU, NR.7B, SECTOR 2, BUCURESTI			BENEFICIAR: PRIMARIA COMUNEI DOMNESTI, STRADA PRINCIPALA, NR. 1274, JUDETUL ILFOV		PR.NR. 26400/2023
PROIECTAT Ing. C. Melnic	SEMNAT. 	SCARA 1:500	DENUMIRE PROIECT: Modernizarea sistem rutier Str. Argesului sat Teghes, comuna Domnesti, judetul Ilfov		FAZA PT+DE
VERIFICAT Ing. D. Diaconu			2023	DENUMIRE PLANSA: PLAN DE SITUATIE PROIECTAT	

PROFIL LONGITUDINAL

SCARA 1:100 / 1:1000

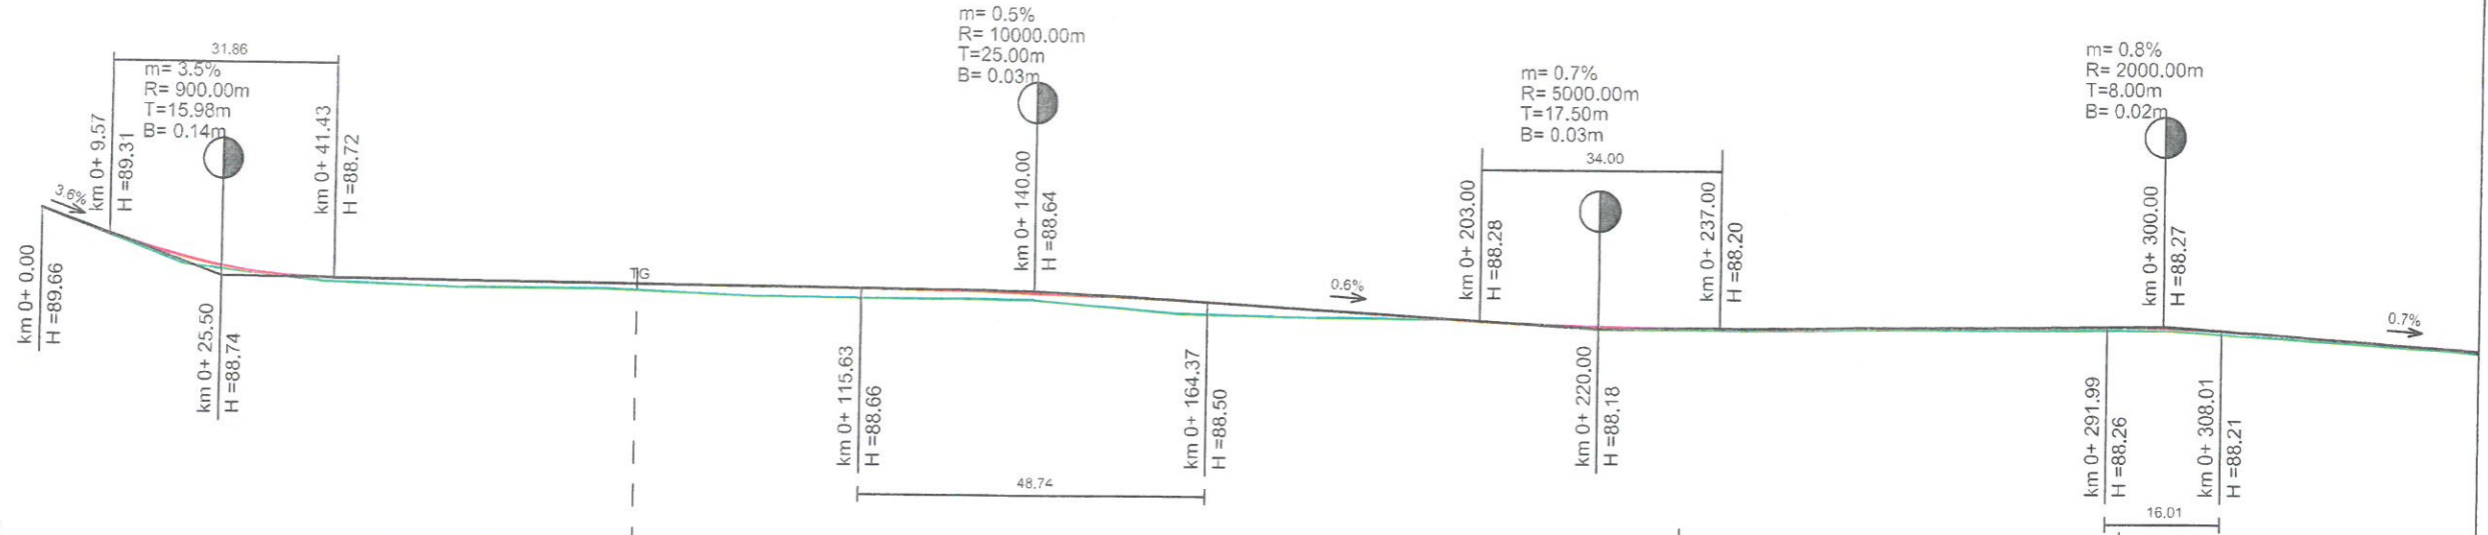

1:100/1:1000

<u>COTE PROIECT</u>	89.66	89.31	89.00	88.72	88.72	88.71	88.69	88.67	88.66	88.66	88.61	88.52	88.50	88.41	88.30	88.28	88.21	88.20	88.20	88.20	88.23	88.25	88.26	88.26	88.25	88.21	88.13	87.99
DECLIVITATI	3.6%	L=31.86 r=900.00 f=0.14		0.1%				L=48.74 r=10000.00 f=0.03				0.6%		L=34.00 r=5000.00 f=0.03		0.1%			L=16.01 r=2000.00 f=0.02		0.7%							
COTE TEREN	89.66	88.90	88.68	88.61	88.62	88.54	88.52	88.52	88.35	88.31	88.30	88.18	88.18	88.20	88.21	88.22	88.10	87.97										
SAPATURA/ UMPLUTURA	0.00	0.10	0.05	0.09	0.07	0.13	0.13	0.09	0.17	0.10	-0.01	0.03	0.03	0.02	0.03	0.03	0.03	0.02										
KILOMETRAJ	20	20	20	20	20	20	20	20	20	20	20	20	20	20	20	20	20	20	20	20	20	20	20	20	20	20	20	
PROFIL NR.	0+000	0+020	0+040	0+060	0+080	0+100	0+120	0+140	0+160	0+180	0+200	0+220	0+240	0+260	0+280	0+300	0+320	0+340										
ALINIAM. SI CURBE	84.00																319.02											


str. Argesului



<p>S.C. ROCALEMN CONSULTING SRL J40/8138/2007 RO 12955974 STR. ELEV STEFANESCU, NR.7B, SECTOR 2, BUCURESTI</p>			<p>BENEFICIAR:</p> <p>PRIMARIA COMUNEI DOMNESTI, STRADA PRINCIPALA, NR. 1274, JUDETUL ILFOV</p>		<p>PR.NR.</p> <p>26400/2023</p>
PROIECTAT	Ing. C. Melnic	SEM.	SCARA	DENUMIRE PROIECT:	
DESENAT	Ing. C. Melnic	SEM.	1:100	Modernizarea sistem rutier Str. Argesului	
VERIFICAT	Ing. D. Diaconu	SEM.	1:1000	sat Teghes, comuna Domnesti, Judetul Ilfov	
APROBAT	Ing. D. Diaconu	SEM.	2023	DENUMIRE PLANSĂ:	FAZA PT+DE
				Profil longitudinal	PL - 01

PROFIL LONGITUDINAL

SCARA 1:100 / 1:1000

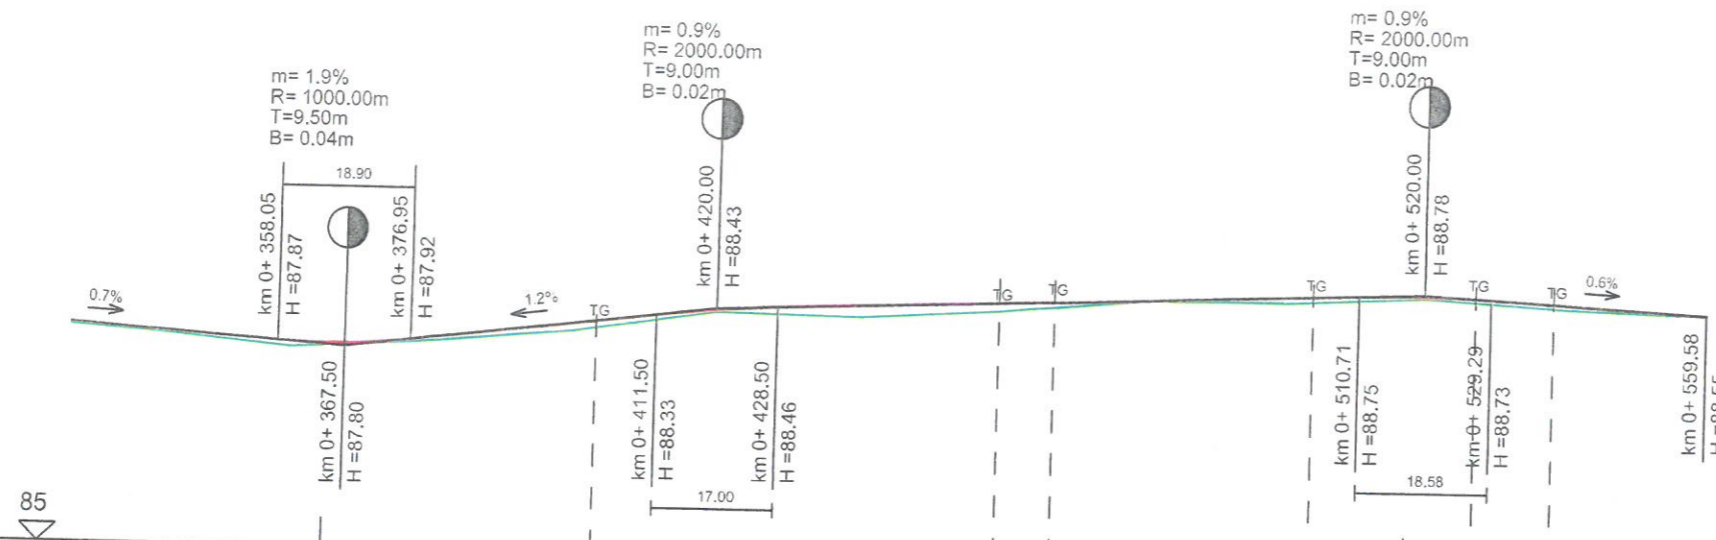


1:100/1:1000

<u>COTE PROIECT</u>	87.99	87.86	87.84	87.92	87.95	88.19	88.33	88.41	88.46	88.50	88.57	88.64	88.71	88.75	88.76	88.76	88.73	88.66	88.55	
<u>DECLIVITATI</u>	0.7% 50.0		L=18.90 r=1000.00 f=0.04		1.2% 34.5		L=17.00 r=2000.00 f=0.02		0.3% 82.2				L=18.58 r=2000.00 f=0.02		0.6% 30.3					
<u>COTE TEREN</u>	87.97	87.79	87.91	88.09	88.38	88.35	88.46	88.64	88.64	88.73	88.61	88.55								
SAPATURA/ UMPLUTURA	0.02	0.07	0.04	20	0.10	20	0.03	20	0.15	20	0.11	20	0.00	20	0.08	20	0.03	20	0.05	19.6
KILOMETRAJ	20	20	0+380	20	0+400	20	0+420	20	0+440	20	0+460	20	0+480	20	0+500	20	0+520	20	0+540	0+559.58
PROFIL NR.	0+340	0+360	0+380	0+400	0+420	0+440	0+460	0+480	0+500	0+520	0+540	21.39								
ALINIAM. SI CURBE						56.81 R=500	7.84	36.57 R=40	22.93	11.03 R=20	21.39									

str. Argesului




<p>S.C. ROCALEMN CONSULTING SRL J40/8138/2007 RO 12955974 STR. ELEV STEFANESCU, NR.7B, SECTOR 2, BUCURESTI</p>			<p>BENEFICIAR: PRIMARIA COMUNEI DOMNESTI, STRADA PRINCIPALA, NR. 1274, JUDETUL ILFOV</p>		<p>PR.NR. 26400/2023</p>
PROIECTAT	Ing. C. Melnic		SCARA	<p>DENUMIRE PROIECT : Modernizarea sistem rutier Str. Argesului sat Teghes, comuna Domnesti, judetul Ilfov</p>	<p>FAZA PT+DE</p>
DESENAT	Ing. C. Melnic		1:100		
VERIFICAT	Ing. D. Diaconu		1:1000		
APROBAT	Ing. D. Diaconu		2023		
			<p>DENUMIRE PLANSA : Profil longitudinal</p>		<p>PL - 02</p>

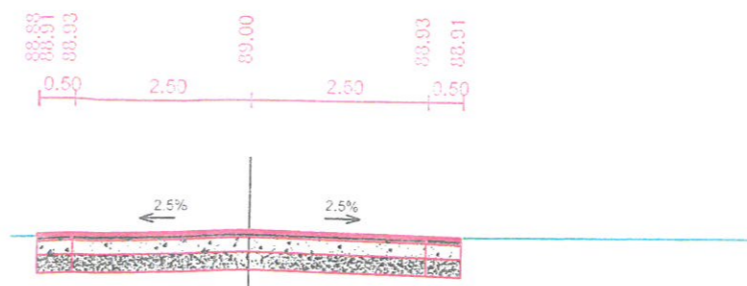

85	
COTE TEREN	88.89 88.89 88.90 88.93
DISTANTE	-2.48 -2.25 0.00 7.13

PROFIL 0+020 St. 20 str. Argesului

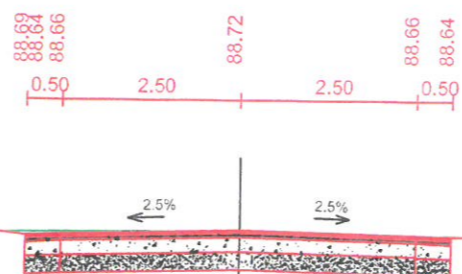


85	
COTE TEREN	88.63 88.70 88.62 88.68 88.71 88.68 88.65 88.67 88.62 88.64 88.60
DISTANTE	-10.60 -9.61 -8.19 -4.39 -0.98 0.00 1.07 4.66 5.58 7.00 8.93

PROFIL 0+040 St. 40 str. Argesului




 S.C ROCALEMN CONSULTING SRL J40/8138/2007 RO 12955974 STR. ELEV STEFANESCU, NR.7B, SECTOR 2, BUCURESTI			BENEFICIAR: PRIMARIA COMUNEI DOMNESTI, STRADA PRINCIPALA, NR. 1274, JUDETUL ILFOV		PR.NR. 26400/2023
PROIECTAT Ing. C. Melnic	SEMSTAT. 	SCARA 1:100	DENUMIRE PROIECT : Modernizarea sistem rutier Str. Argesului sat Teghes, comuna Domnesti, judetul Ilfov		FAZA PT+DE
DESENAT Ing. C. Melnic	VERIFICAT Ing. D. Diaconu		2023	DENUMIRE PLANSA : PROFILE TRANSVERSALE CURENTE	
APROBAT Ing. D. Diaconu					

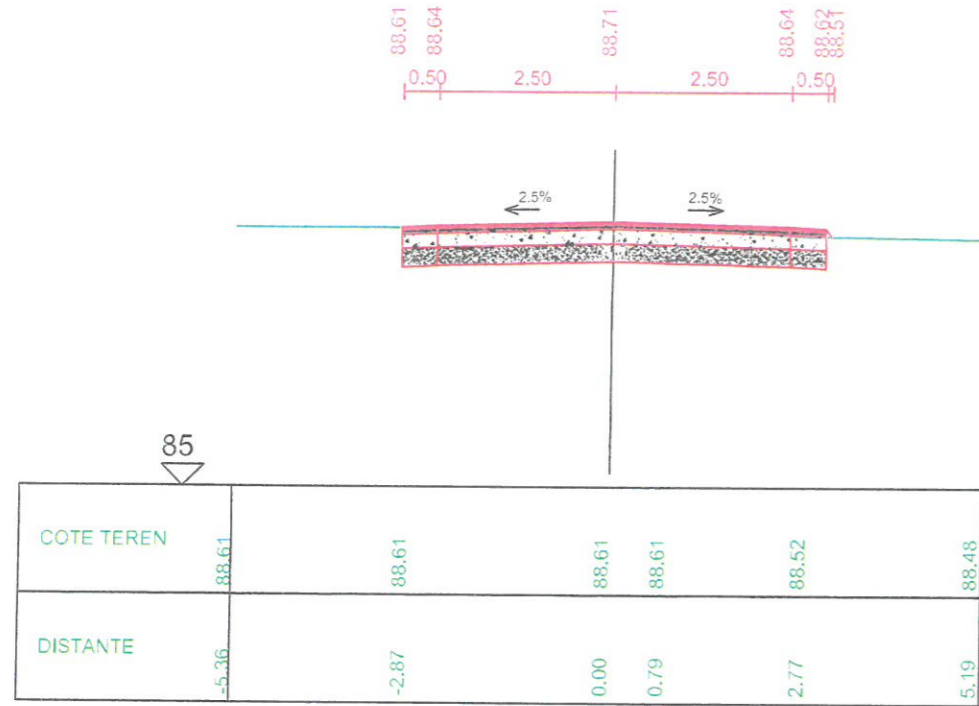

PROFIL 0+060 St. 60

str. Argesului

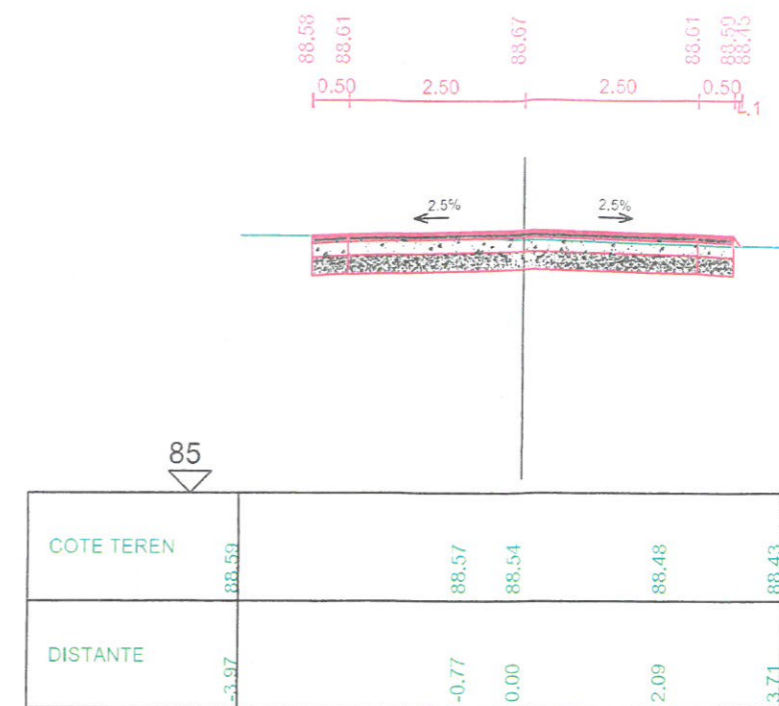


PROFIL 0+100 St. 100

str. Argesului



PROFIL 0+080 St. 80

str. Argesului

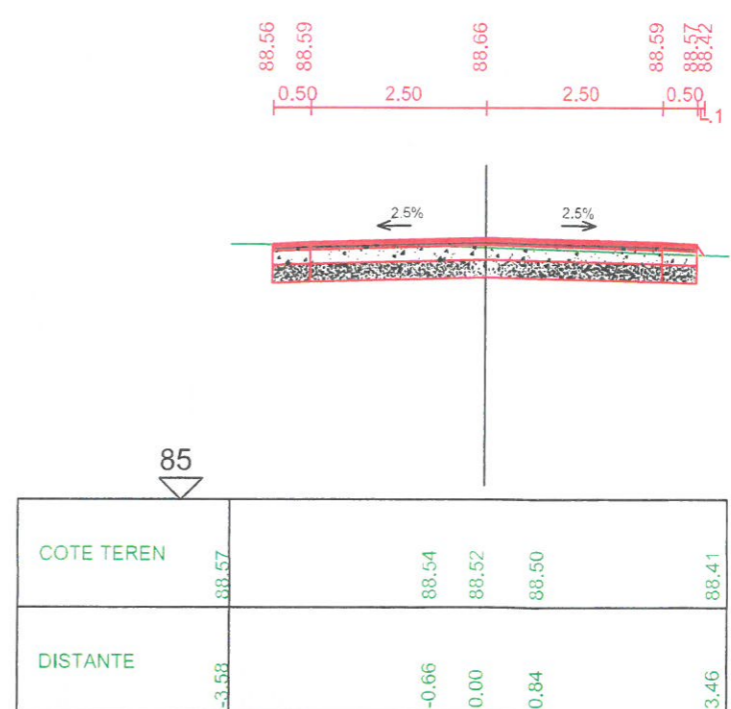


PROFIL 0+120 St. 120


str. Argesului




<p>S.C ROCALEMN CONSULTING SRL J40/8138/2007 RO 12955974 STR. ELEV STEFANESCU, NR.7B, SECTOR 2, BUCURESTI</p>			<p>BENEFICIAR:</p> <p>PRIMARIA COMUNEI DOMNESTI, STRADA PRINCIPALA, NR. 1274, JUDETUL ILFOV</p>		<p>PR.NR. 26400/2023</p>
PROIECTAT	Ing. C. Melnic		SCARA 1:100	DENUMIRE PROIECT : Modernizarea sistem rutier Str. Argesului sat Teghes, comuna Domnesti, judetul Ilfov	FAZA PT+DE
DESENAT	Ing. C. Melnic				
VERIFICAT	Ing. D. Diaconu		2023	DENUMIRE PLANSĂ : PROFILE TRANSVERSALE CURENTE	PTC-02
APROBAT	Ing. D. Diaconu				

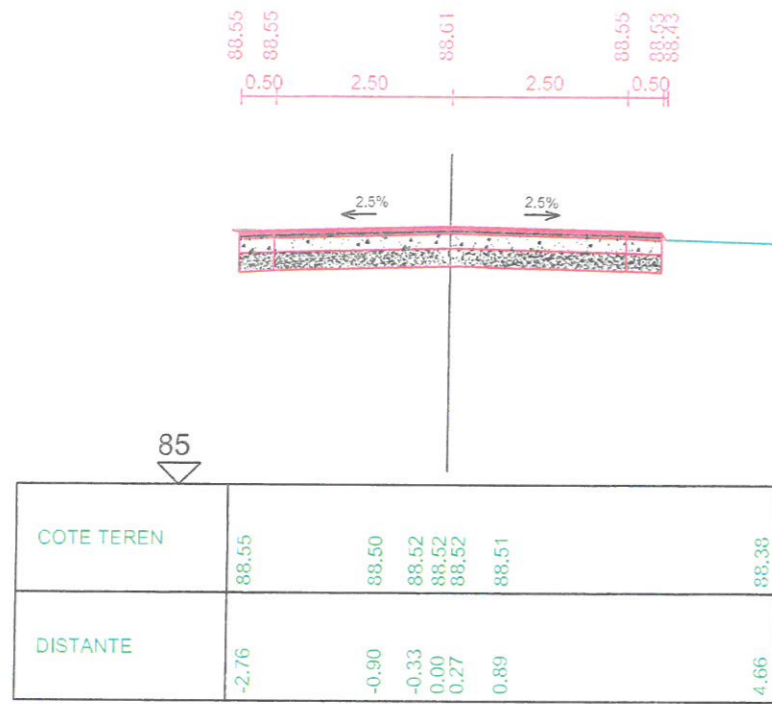


PROFIL 0+140 St. 140 str. Argesului

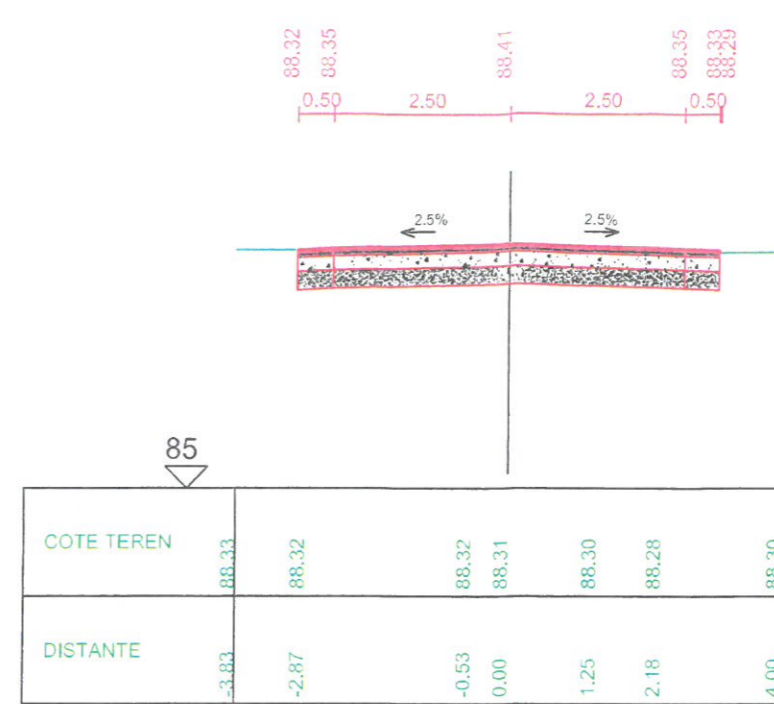

PROFIL 0+180 St. 180 str. Argesului

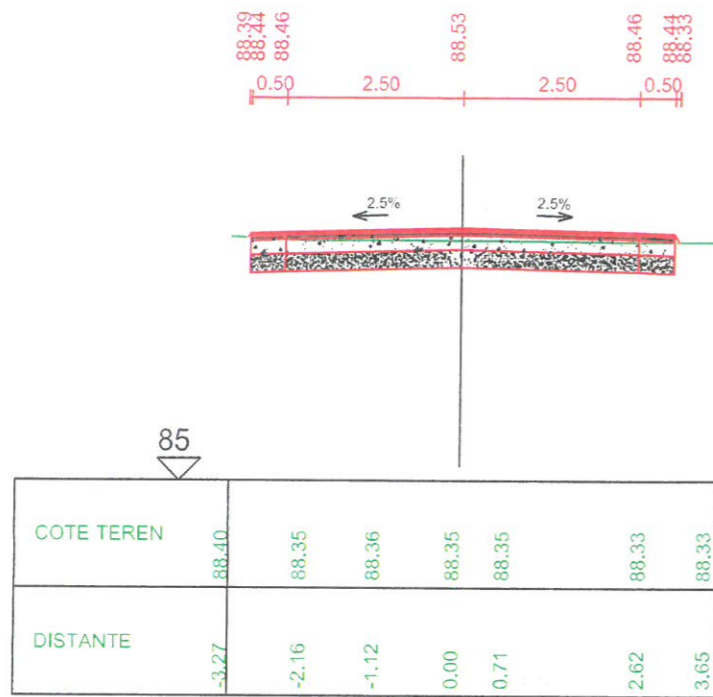


PROFIL 0+160 St. 160 str. Argesului

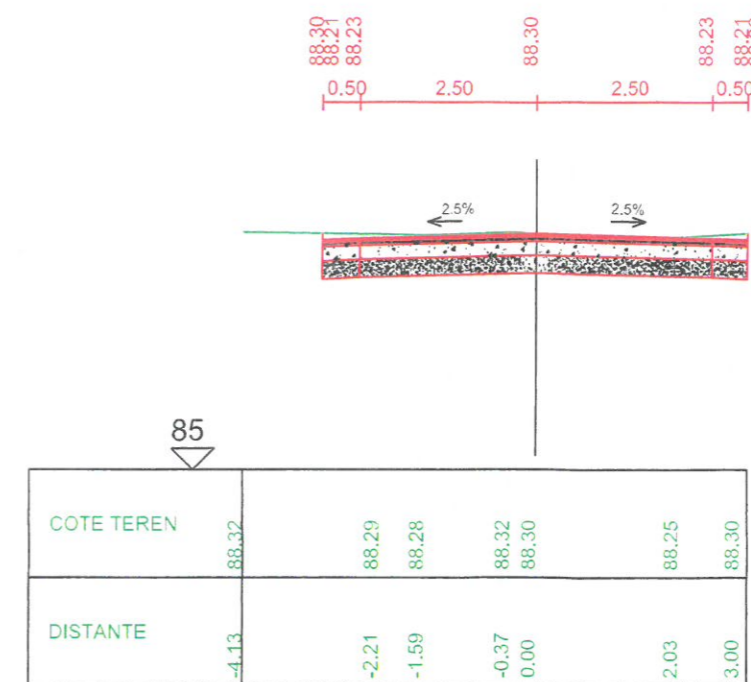

PROFIL 0+200 St. 200 str. Argesului




<p>S.C ROCALEMN CONSULTING SRL J40/8138/2007 RO 12955974 STR. ELEV STEFANESCU, NR.7B, SECTOR 2, BUCURESTI</p>			<p>BENEFICIAR:</p> <p>PRIMARIA COMUNEI DOMNESTI, STRADA PRINCIPALA, NR. 1274, JUDETUL ILFOV</p>		<p>PR.NR.</p> <p>26400/2023</p>
PROIECTAT	Ing. C. Melnic		SCARA	DENUMIRE PROIECT :	FAZA
DESENAT	Ing. C. Melnic				
VERIFICAT	Ing. D. Diaconu		2023	DENUMIRE PLANSĂ :	PTC-03
APROBAT	Ing. D. Diaconu			PROFILE TRANSVERSALE CURENTE	

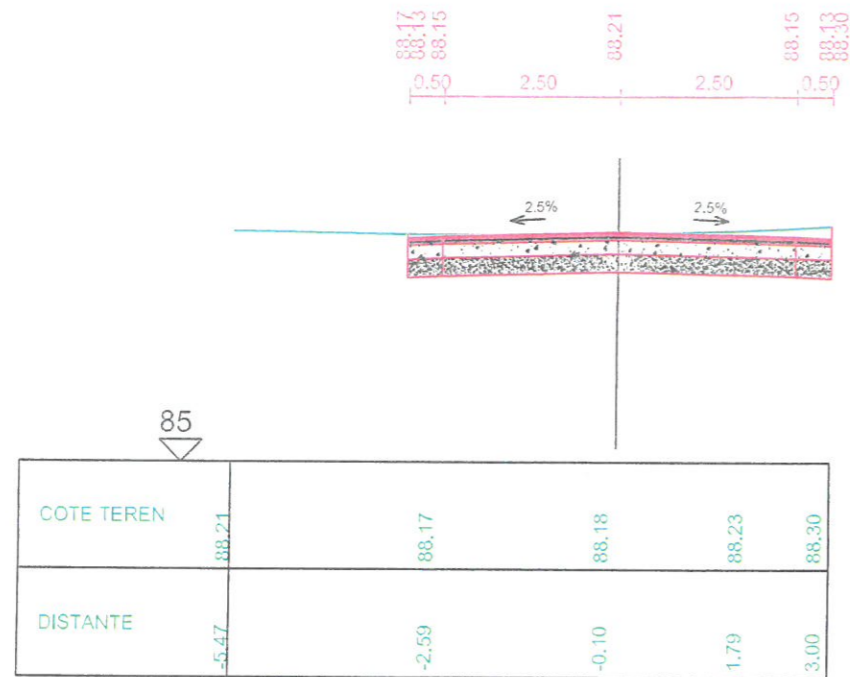


PROFIL 0+220 St. 220

str. Argesului

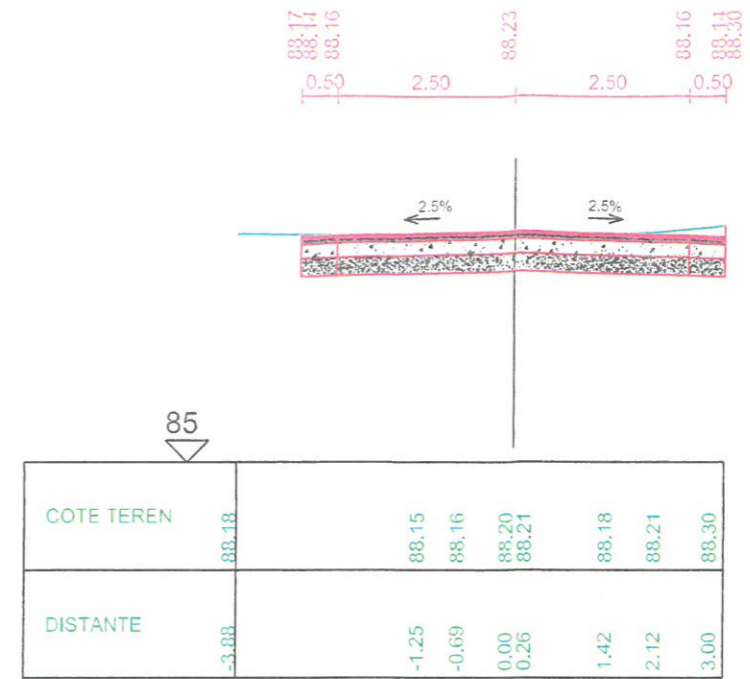


PROFIL 0+260 St. 260

str. Argesului

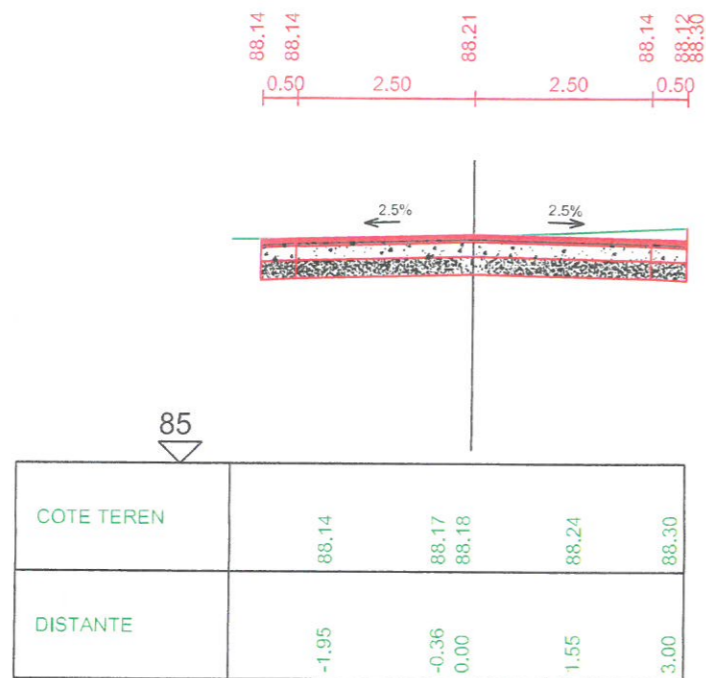

PROFIL 0+240 St. 240

str. Argesului

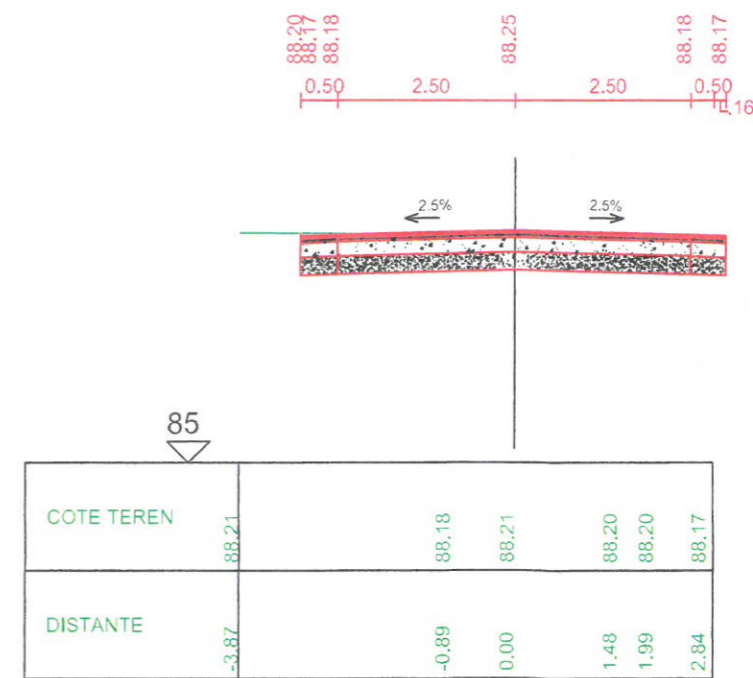


PROFIL 0+280 St. 280

str. Argesului




<p>S.C ROCALEMN CONSULTING SRL J40/8138/2007 RO 12955974 STR. ELEV STEFANESCU, NR.7B, SECTOR 2, BUCURESTI</p>			<p>BENEFICIAR:</p> <p>PRIMARIA COMUNEI DOMNESTI, STRADA PRINCIPALA, NR. 1274, JUDETUL ILFOV</p>		<p>PR.NR.</p> <p>26400/2023</p>
PROIECTAT	Ing. C. Melnic		SCARA	<p>DENUMIRE PROIECT :</p> <p>Modernizarea sistem rutier Str. Argesului sat Teghes, comuna Domnesti, judetul Ilfov</p>	FAZA PT+DE
DESENAT	Ing. C. Melnic				
VERIFICAT	Ing. D. Diaconu		2023	<p>DENUMIRE PLANSA :</p> <p>PROFILE TRANSVERSALE CURENTE</p>	PTC-04
APROBAT	Ing. D. Diaconu				

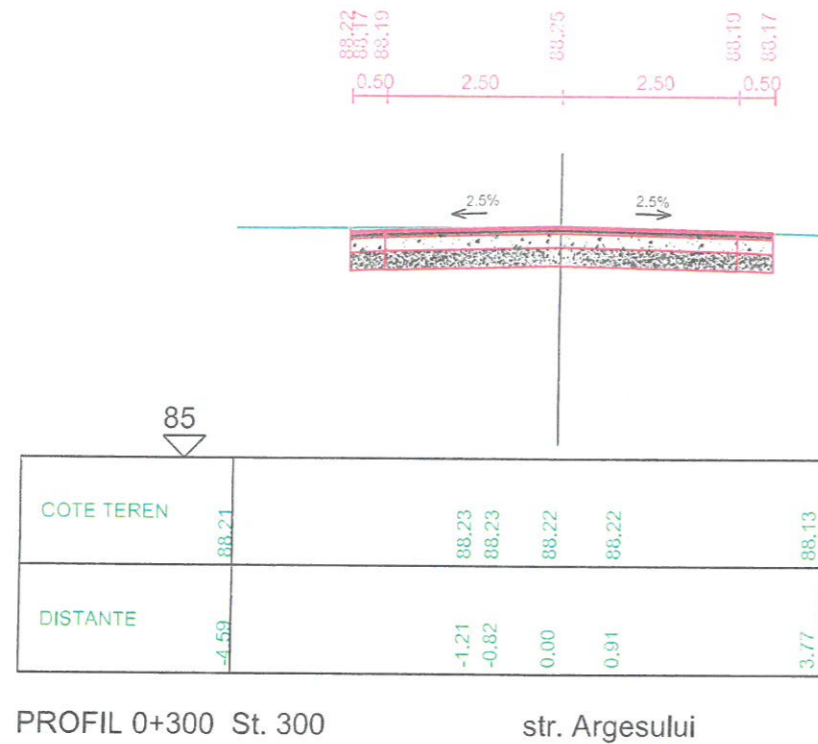


PROFIL 0+300 St. 300

str. Argesului

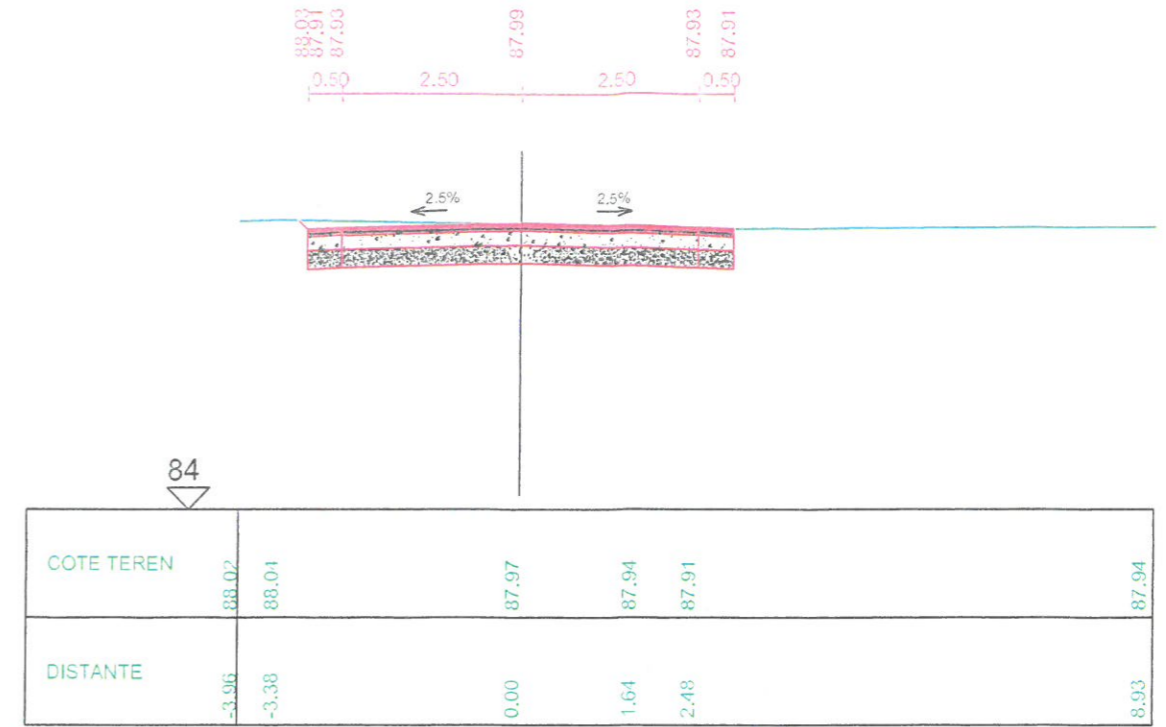


PROFIL 0+340 St. 340

str. Argesului

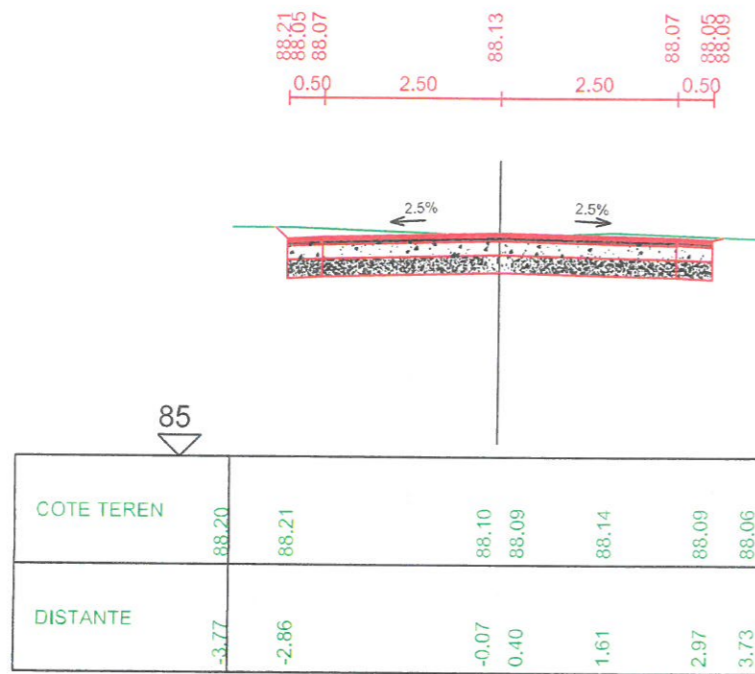

PROFIL 0+320 St. 320

str. Argesului

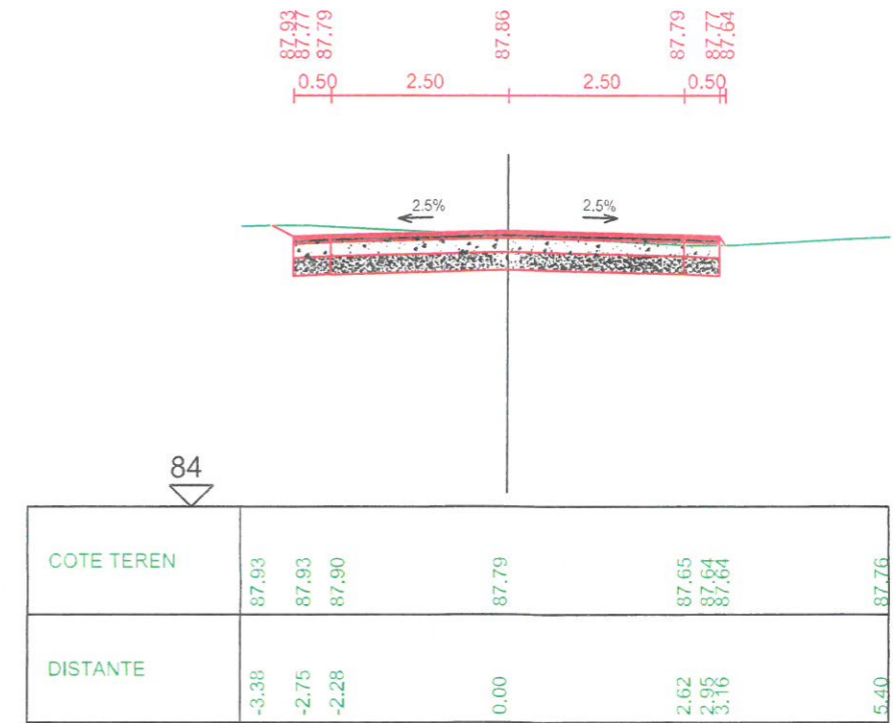


PROFIL 0+360 St. 360

str. Argesului




<p>S.C ROCALEMN CONSULTING SRL J40/8138/2007 RO 12955974 STR. ELEV STEFANESCU, NR.7B, SECTOR 2, BUCURESTI</p>			<p>BENEFICIAR: PRIMARIA COMUNEI DOMNesti, STRADA PRINCIPALA, NR. 1274, JUDETUL ILFOV</p>		<p>PR.NR. 26400/2023</p>
<p>PROIECTAT</p>	<p>NUMELE Ing. C. Melnic</p>	<p>SEM NAT. </p>	<p>SCARA 1:100</p>	<p>DENUMIRE PROIECT : Modernizarea sistem rutier Str. Argesului sat Teghes, comuna Domnesti, judetul Ilfov</p>	<p>FAZA PT+DE</p>
<p>DESENAT</p>	<p>Ing. C. Melnic</p>	<p>VERIFICAT</p>		<p>Ing. D. Diaconu</p>	<p>DENUMIRE PLANSĂ : PROFILE TRANSVERSALE CURENTE</p>
<p>APROBAT</p>	<p>Ing. D. Diaconu</p>	<p></p>	<p>2023</p>		

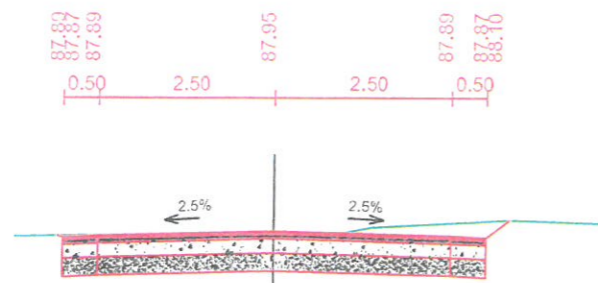


84	COTE TEREN	87.88	87.91	87.91	87.91	88.01	88.12	88.07
	DISTANTE	-3.66	-1.88	0.00	0.88	1.36	3.34	4.63

PROFIL 0+380 St. 380 str. Argesului

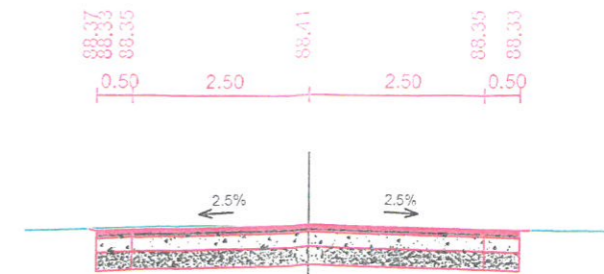


85	COTE TEREN	88.34	88.41	88.35	88.33	88.32
	DISTANTE	-3.99	-1.53	0.00	3.98	4.39

PROFIL 0+420 St. 420 str. Argesului

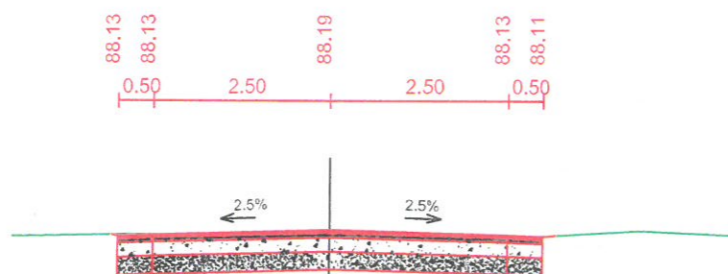

85	COTE TEREN	88.10	88.14	88.10	88.09	88.19	88.14
	DISTANTE	-4.51	-2.67	-0.15	2.54	4.36	5.73


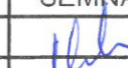

PROFIL 0+400 St. 400 str. Argesului

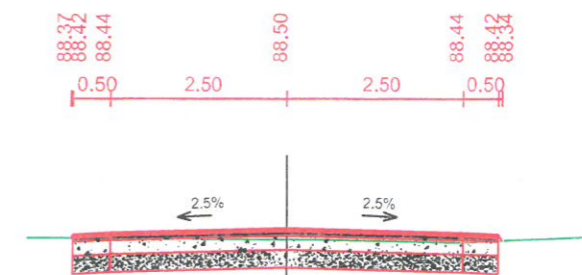


85	COTE TEREN	88.37	88.35	88.35	88.31	88.39
	DISTANTE	-3.66	0.00	0.65	2.45	4.50


PROFIL 0+440 St. 440 str. Argesului




 S.C ROCALEMN CONSULTING SRL J40/8138/2007 RO 12955974 STR. ELEV STEFANESCU, NR.7B, SECTOR 2, BUCURESTI			BENEFICIAR: PRIMARIA COMUNEI DOMNESTI, STRADA PRINCIPALA, NR. 1274, JUDETUL ILFOV		PR.NR. 26400/2023
PROIECTAT DESENAT VERIFICAT APROBAT	NUMELE Ing. C. Melnic Ing. C. Melnic Ing. D. Diaconu Ing. D. Diaconu	SEMNAT.  	SCARA 1:100 2023	DENUMIRE PROIECT : Modernizarea sistem rutier Str. Argesului sat Teghes, comuna Domnesti, judetul Ilfov DENUMIRE PLANSA : PROFILE TRANSVERSALE CURENTE	FAZA PT+DE PTC-06

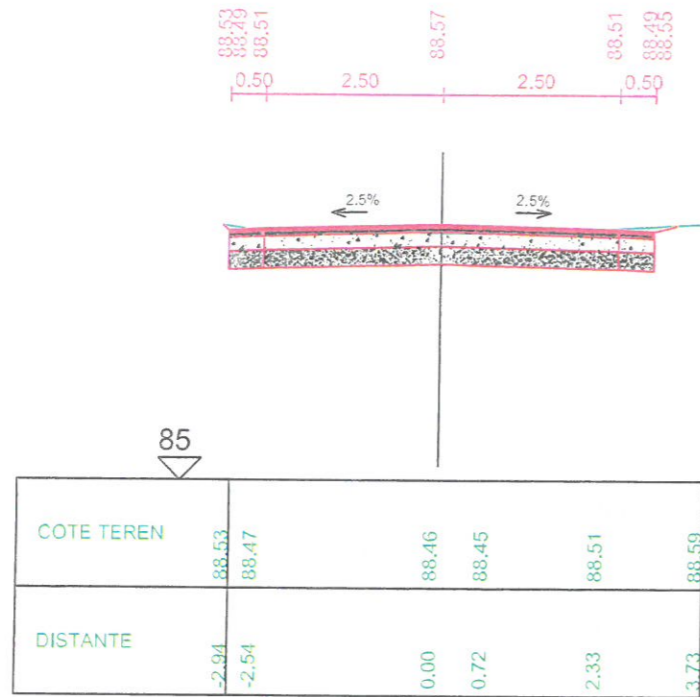


PROFIL 0+460 St. 460 str. Argesului

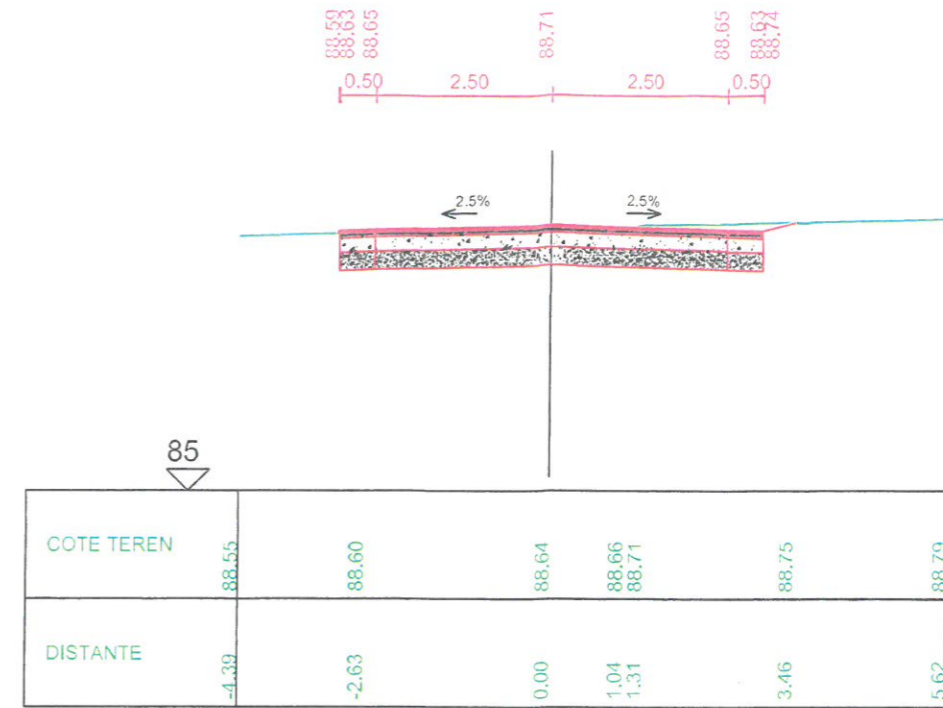

PROFIL 0+500 St. 500 str. Argesului

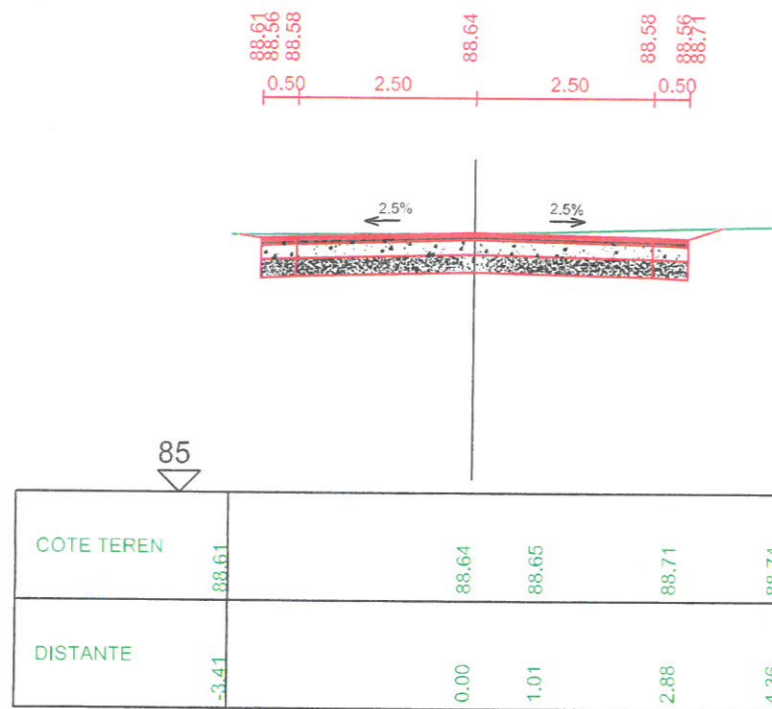


PROFIL 0+480 St. 480 str. Argesului

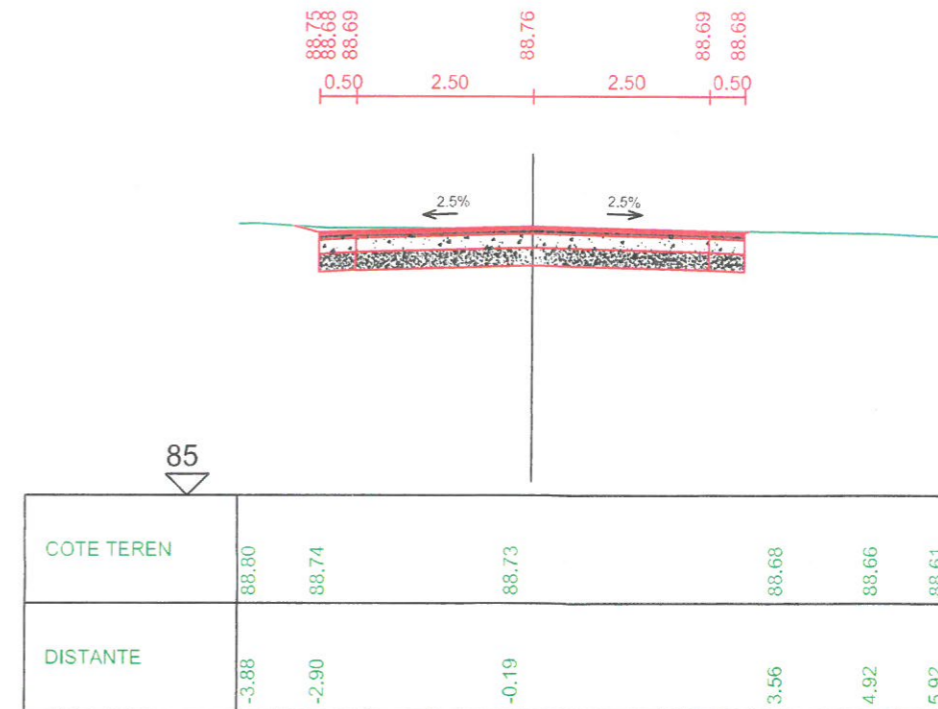

PROFIL 0+520 St. 520 str. Argesului




<p>S.C ROCALEMN CONSULTING SRL J40/8138/2007 RO 12955974 STR. ELEV STEFANESCU, NR.7B, SECTOR 2, BUCURESTI</p>			<p>BENEFICIAR: PRIMARIA COMUNEI DOMNESTI, STRADA PRINCIPALA, NR. 1274, JUDETUL ILFOV</p>		<p>PR.NR. 26400/2023</p>
PROIECTAT	Ing. C. Melnic		SCARA 1:100	<p>DENUMIRE PROIECT : Modernizarea sistem rutier Str. Argesului sat Teghes, comuna Domnesti, judetul Ilfov</p>	FAZA PT+DE
DESENAT	Ing. C. Melnic				
VERIFICAT	Ing. D. Diaconu		2023	<p>DENUMIRE PLANSĂ : PROFILE TRANSVERSALE CURENTE</p>	PTC-07
APROBAT	Ing. D. Diaconu				

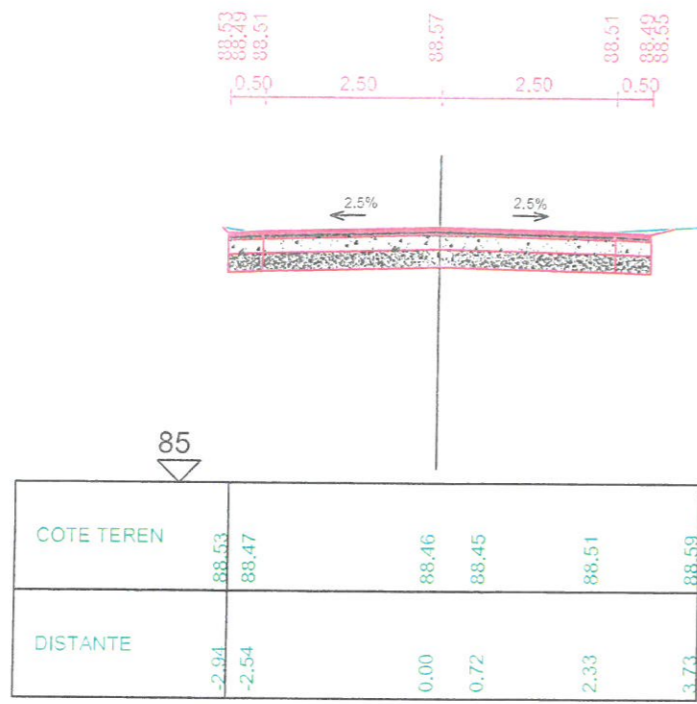


PROFIL 0+460 St. 460 str. Argesului



PROFIL 0+500 St. 500 str. Argesului

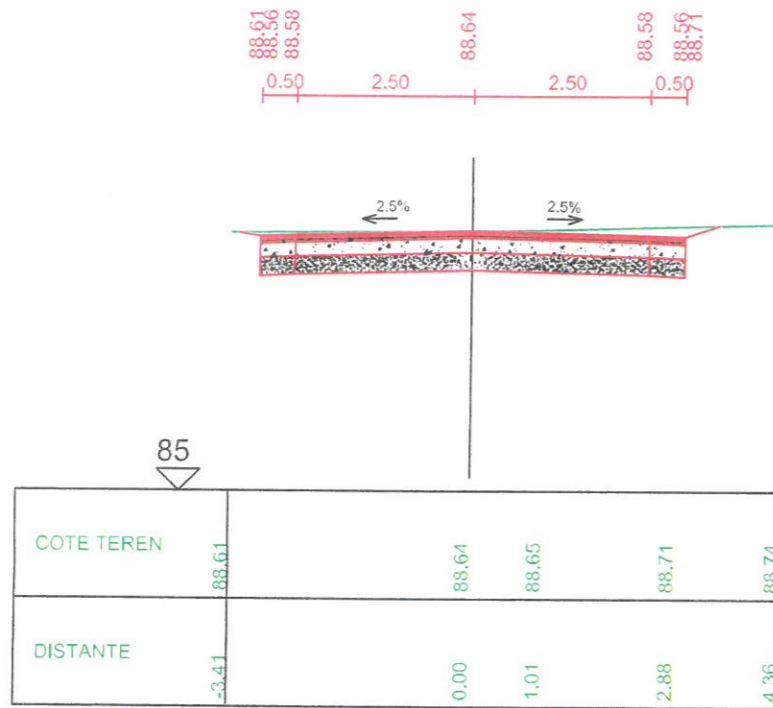

PROFIL 0+480 St. 480 str. Argesului

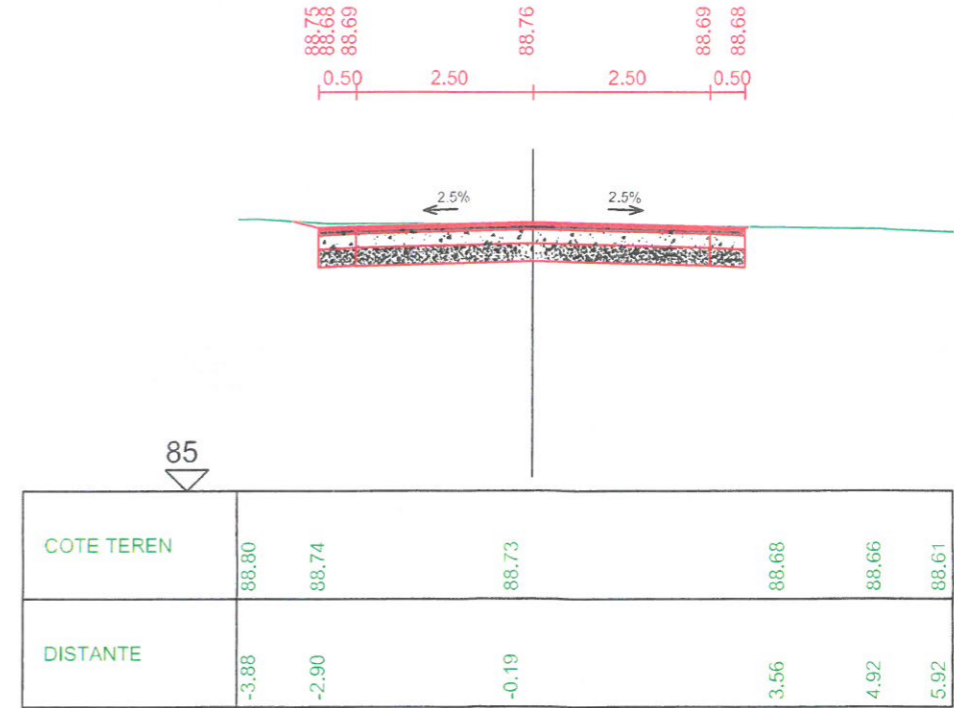


PROFIL 0+520 St. 520 str. Argesului



<p>S.C ROCALEMN CONSULTING SRL J40/8138/2007 RO 12955974 STR. ELEV STEFANESCU, NR.7B, SECTOR 2, BUCURESTI</p>			<p>BENEFICIAR: PRIMARIA COMUNEI DOMNESTI, STRADA PRINCIPALA, NR. 1274, JUDETUL ILFOV</p>		<p>PR.NR. 26400/2023</p>
PROIECTAT	Ing. C. Melnic		SCARA 1:100	<p>DENUMIRE PROIECT : Modernizarea sistem rutier Str. Argesului sat Teghes, comuna Domnesti, judetul Ilfov</p>	FAZA PT+DE
DESENAT	Ing. C. Melnic				
VERIFICAT	Ing. D. Diaconu		2023	<p>DENUMIRE PLANSA : PROFILE TRANSVERSALE CURENTE</p>	PTC-08
APROBAT	Ing. D. Diaconu				

PROFIL TRANSVERSAL TIP

Scara 1:50

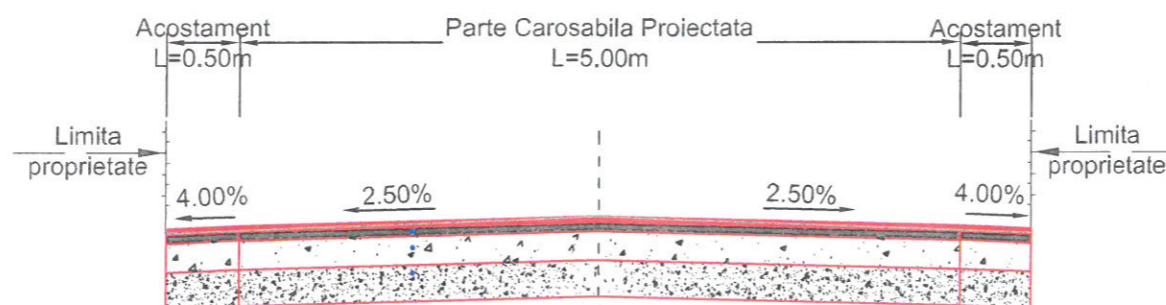

SISTEM RUTIER NOU

- 4 cm beton asfaltic BA16 RUL 50 / 70 - conform AND 605
- 6 cm strat de legatura BAD22.4 LEG 50 / 70 - conform AND 605
- 20 cm strat de piatra sparta conf SR EN 13242 si STAS 6400
- 25 cm strat de balast conf SR EN 13242 si STAS 6400

Strada categoria IV
 Categoria de importanta "C"
 Cerinta de verificare A4,B2,D



<p>S.C. ROCALEMN CONSULTING SRL J40/8138/2007 RO 12955974 STR. ELEV STEFANESCU, NR.7B, SECTOR 2, BUCURESTI</p>			BENEFICIAR: PRIMARIA COMUNEI DOMNESTI, STRADA PRINCIPALA, NR. 1274, JUDETUL ILFOV		PR.NR. 26400/2023
PROIECTAT	Ing. C. Melnic		SCARA 1:50	DENUMIRE PROIECT: Modernizarea sistem rutier Str. Argesului sat Teghes, comuna Domnesti, judetul Ilfov	FAZA PT+DE
DESEMAT	Ing. C. Melnic				
VERIFICAT	Ing. D. Diaconu		2023	DENUMIRE PLANSA: PROFIL TRANSVERSAL TIP	PTT-01
APROBAT	Ing. D. Diaconu				