


PLAN DE AMPLASAMENT ȘI DELIMITARE A IMOBILULUI

Scara 1:1000

Nr. cadastral	Suprafața măsurată a imobilului (mp)	Adresa imobilului
114143	2172	Sat Teghes, Str. Stejarului (De 233)_tronson 1, Jud. Ilfov
Nr. Cartea Funciară	Unitatea Administrativ Teritorială (UAT)	
114143	DOMNEȘTI	

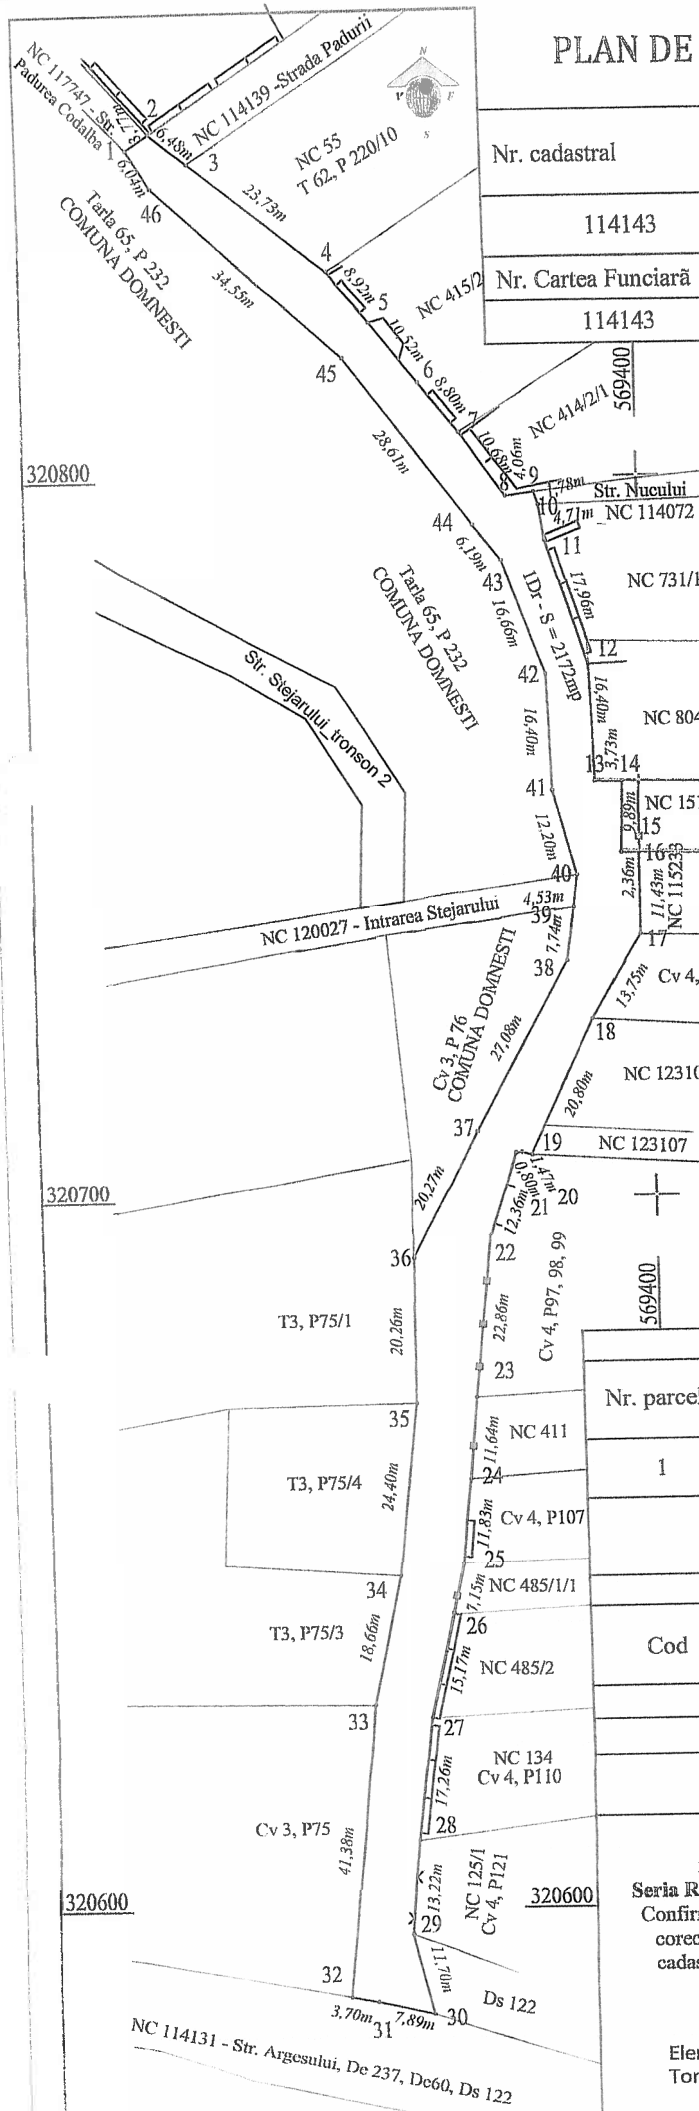

Puncte pe contur - imobil							
Nr. Pct.	Coordonate pct.de contur		Lungimi laturi D(i,i+1)	Nr. Pct.	Coordonate pct.de contur		Lungimi laturi D(i,i+1)
	X [m]	Y [m]			X [m]	Y [m]	
1	320844.122	569330.036	3.775	36	320691.431	569365.897	20.266
2	320846.067	569333.271	6.485	37	320709.326	569375.410	27.082
3	320842.159	569338.446	23.728	38	320733.002	569388.558	7.743
4	320827.862	569357.383	8.917	39	320740.669	569389.641	4.529
5	320820.977	569363.049	10.522	40	320745.154	569390.274	12.200
6	320812.852	569369.735	8.796	41	320756.934	569387.100	16.403
7	320806.061	569375.326	10.684	42	320773.331	569386.662	16.663
8	320797.431	569381.625	4.061	43	320788.931	569380.806	6.192
9	320797.930	569385.655	1.783	44	320793.735	569376.899	28.605
10	320796.247	569386.243	4.712	45	320816.289	569359.304	34.548
11	320791.598	569387.008	17.958	46	320839.051	569333.314	6.038
12	320774.547	569392.642	16.397	S(imobil)=2172.42mp P=601.797m			
13	320758.156	569393.070	3.728	Sistem de coordonate_Stereografic 1970			
14	320758.047	569396.796	9.885				
15	320748.166	569396.506	2.362				
16	320748.097	569398.867	11.429				
17	320736.668	569398.836	13.755				
18	320724.796	569391.890	20.797				
19	320706.069	569382.845	1.466				
20	320706.407	569381.418	0.796				
21	320706.356	569380.624	12.363				
22	320694.582	569376.854	22.864				
23	320671.860	569374.313	11.641				
24	320660.279	569373.134	11.834				
25	320648.520	569371.801	7.152				
26	320641.549	569370.203	15.166				
27	320626.767	569366.813	17.255				
28	320609.641	569364.707	13.217				
29	320596.468	569363.628	11.704				
30	320585.088	569366.362	7.892				
31	320586.831	569358.665	3.705				
32	320587.509	569355.023	41.384				
33	320628.716	569358.848	18.658				
34	320646.942	569362.838	24.402				
35	320671.175	569365.705	20.257				

A. Date referitoare la teren

Nr. parcelă	Categorie de folosință	Suprafața (mp)	Mențiuni
1	Dr	2172	Domeniu public. Imobil situat in intravilan delimitat de domeniul public (alei, strazi drumuri) si de proprietati particulare, part imprejmuit pe latura de Est, iar pe laturile Nord, Sud si Vest, neimprejmuit.
Total		2172	

B. Date referitoare la construcții

Cod	Destinația	Suprafața construită la sol (mp)	Mențiuni
Total			

Suprafața totală măsurată a imobilului = 2172 mp

Executant:
ing. TOMA Elena Cerasela
Seria Ro-B-F, Nr. 2369/2021, Categoria A
Confirm executarea măsurătorilor la teren, corectitudinea întocmirii documentatiei cadastrale și corespondența acesteia cu realitatea din teren

Elena-Cerasela
Toma

Data: 19.11.2023
Digitally signed by Elena Cerasela Toma
Lucrator ANCFLA, DR. 2369
Date: 2023.11.20 13:02:59 +0200