


PLAN DE AMPLASAMENT ȘI DELIMITARE A IMOBILULUI

Scara 1:500

Nr. cadastral	114127	Suprafața măsurată a imobilului (mp)	743	Adresa imobilului	Sat Domnești, Int. Morii (DS 1514), Jud. Ilfov
Nr. Cartea Funciară				Unitatea Administrativ Teritorială (UAT)	DOMNEȘTI

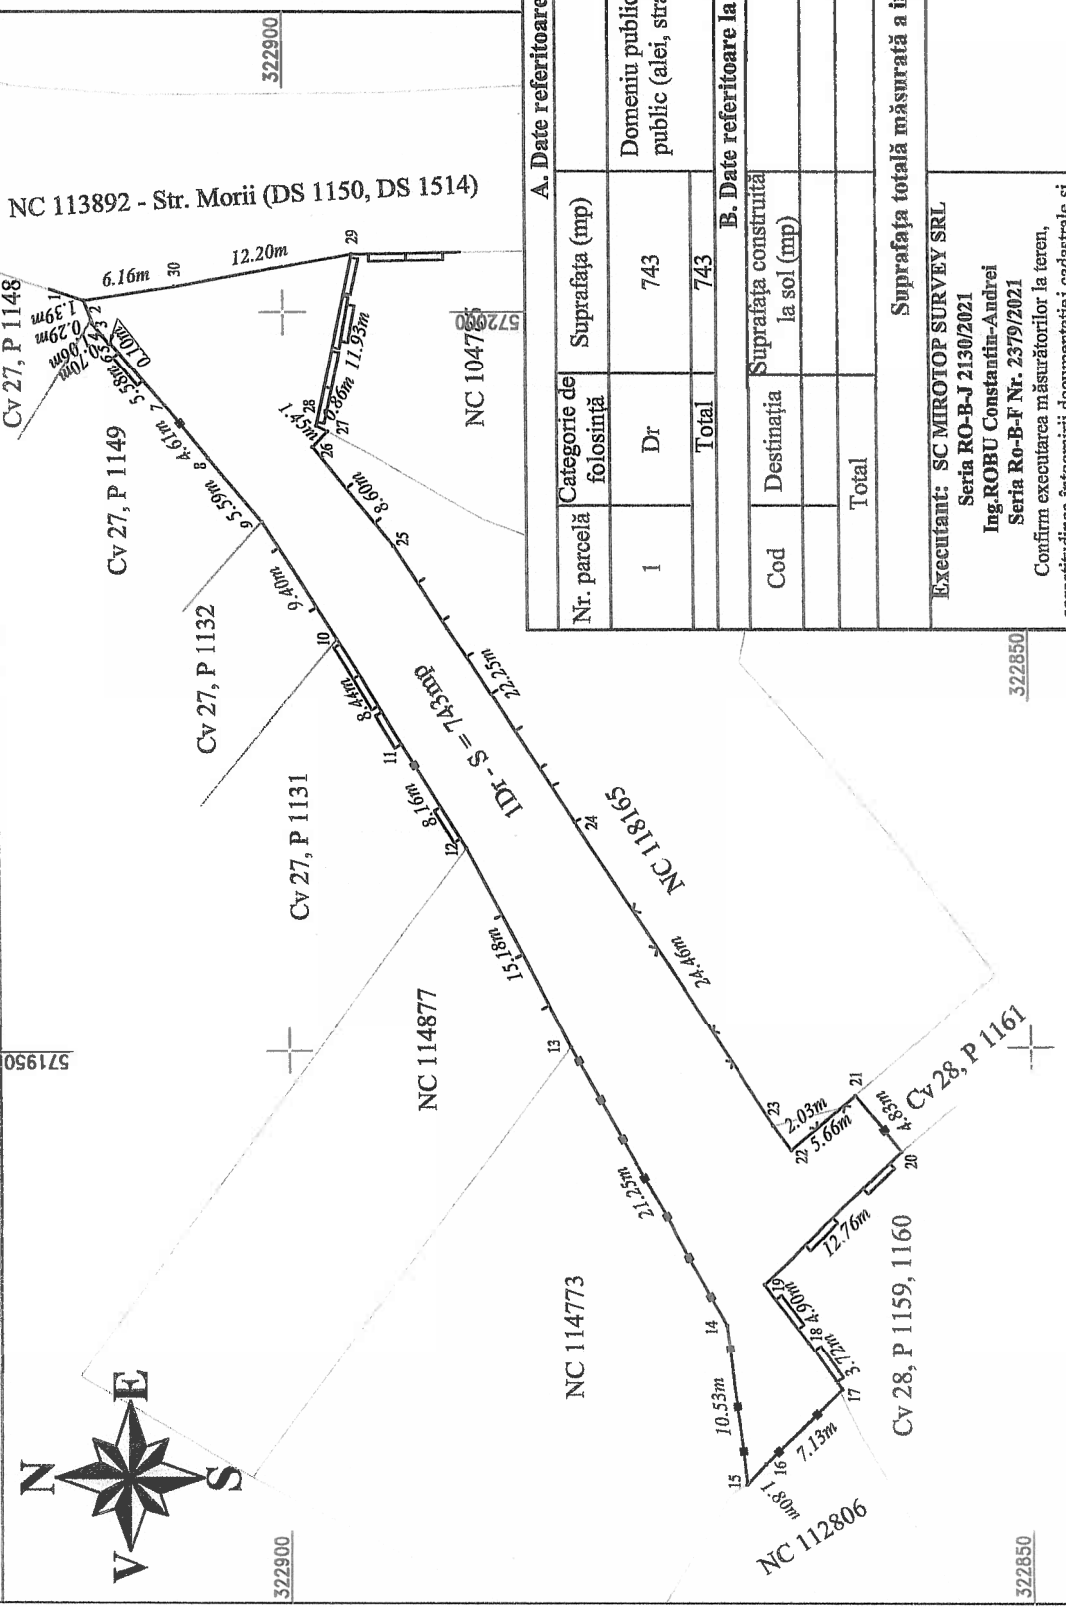

Nr. Pct.	Coordonate pct. de contur		Lungimi latari D(i,i+1)
	X [m]	Y [m]	
1	322913.467	572000.769	1.394
2	322912.969	571999.467	0.285
3	322912.874	571999.198	1.059
4	322912.214	571998.370	0.702
5	322911.750	571997.843	0.098
6	322911.578	571997.909	5.580
7	322908.050	571993.669	4.612
8	322905.155	571990.079	5.589
9	322901.572	571986.789	9.398
10	322896.567	571977.835	8.443
11	322892.231	571970.591	8.162
12	322887.952	571963.640	15.176
13	322881.011	571950.144	21.247
14	322870.613	571931.615	10.526
15	322869.267	571921.175	1.803
16	322868.016	571922.473	7.133
17	322862.850	571927.391	3.716
18	322865.045	571930.389	4.901
19	322868.009	571934.292	12.757
20	322858.767	571943.086	4.825
21	322861.811	571946.830	5.661
22	322866.165	571943.212	2.025
23	322867.368	571944.841	24.460
24	322880.633	571965.392	22.255
25	322892.682	571984.103	8.602
26	322898.095	571990.788	1.450
27	322897.094	571991.837	0.857
28	322897.853	571992.236	11.930
29	322895.384	572003.908	12.196
30	322907.378	572001.697	6.159

S(imobil)=743mp P=223.003m

Sistem de coordonate Stereografic 1970

A. Date referitoare la teren		Mențiuni	
Nr. parcelă	Categorie de folosință	Suprafața (mp)	
1	Dr	743	Domeniu public. Imobil situat în intravilan, delimitat de domeniul public (alei, strazi, drumuri) și de proprietăți particulare (garduri), parțial împrejmuit.
Total		743	
B. Date referitoare la construcții		Mențiuni	
Cod	Destinația	Suprafața construită la sol (mp)	
Total			
Suprafața totală măsurată a imobilului = 743 mp			

Executant: SC MIROTOP SURVEY SRL
 Seria RO-B-J 2130/2021
 Ing.ROBU Constantin-Andrei
 Seria Ro-B-F Nr. 2379/2021
 Confirma executarea măsurătorilor la teren,
 corectitudinea întocmirii documentației cadastrale și
 corespondența acesteia cu realitatea din teren

Constantin-Andrei
 Data: 20.12.2023