


PLAN DE SITUATIE


Scara 1



IPO Foleacului
X = 574348.04
Y = 324363.86

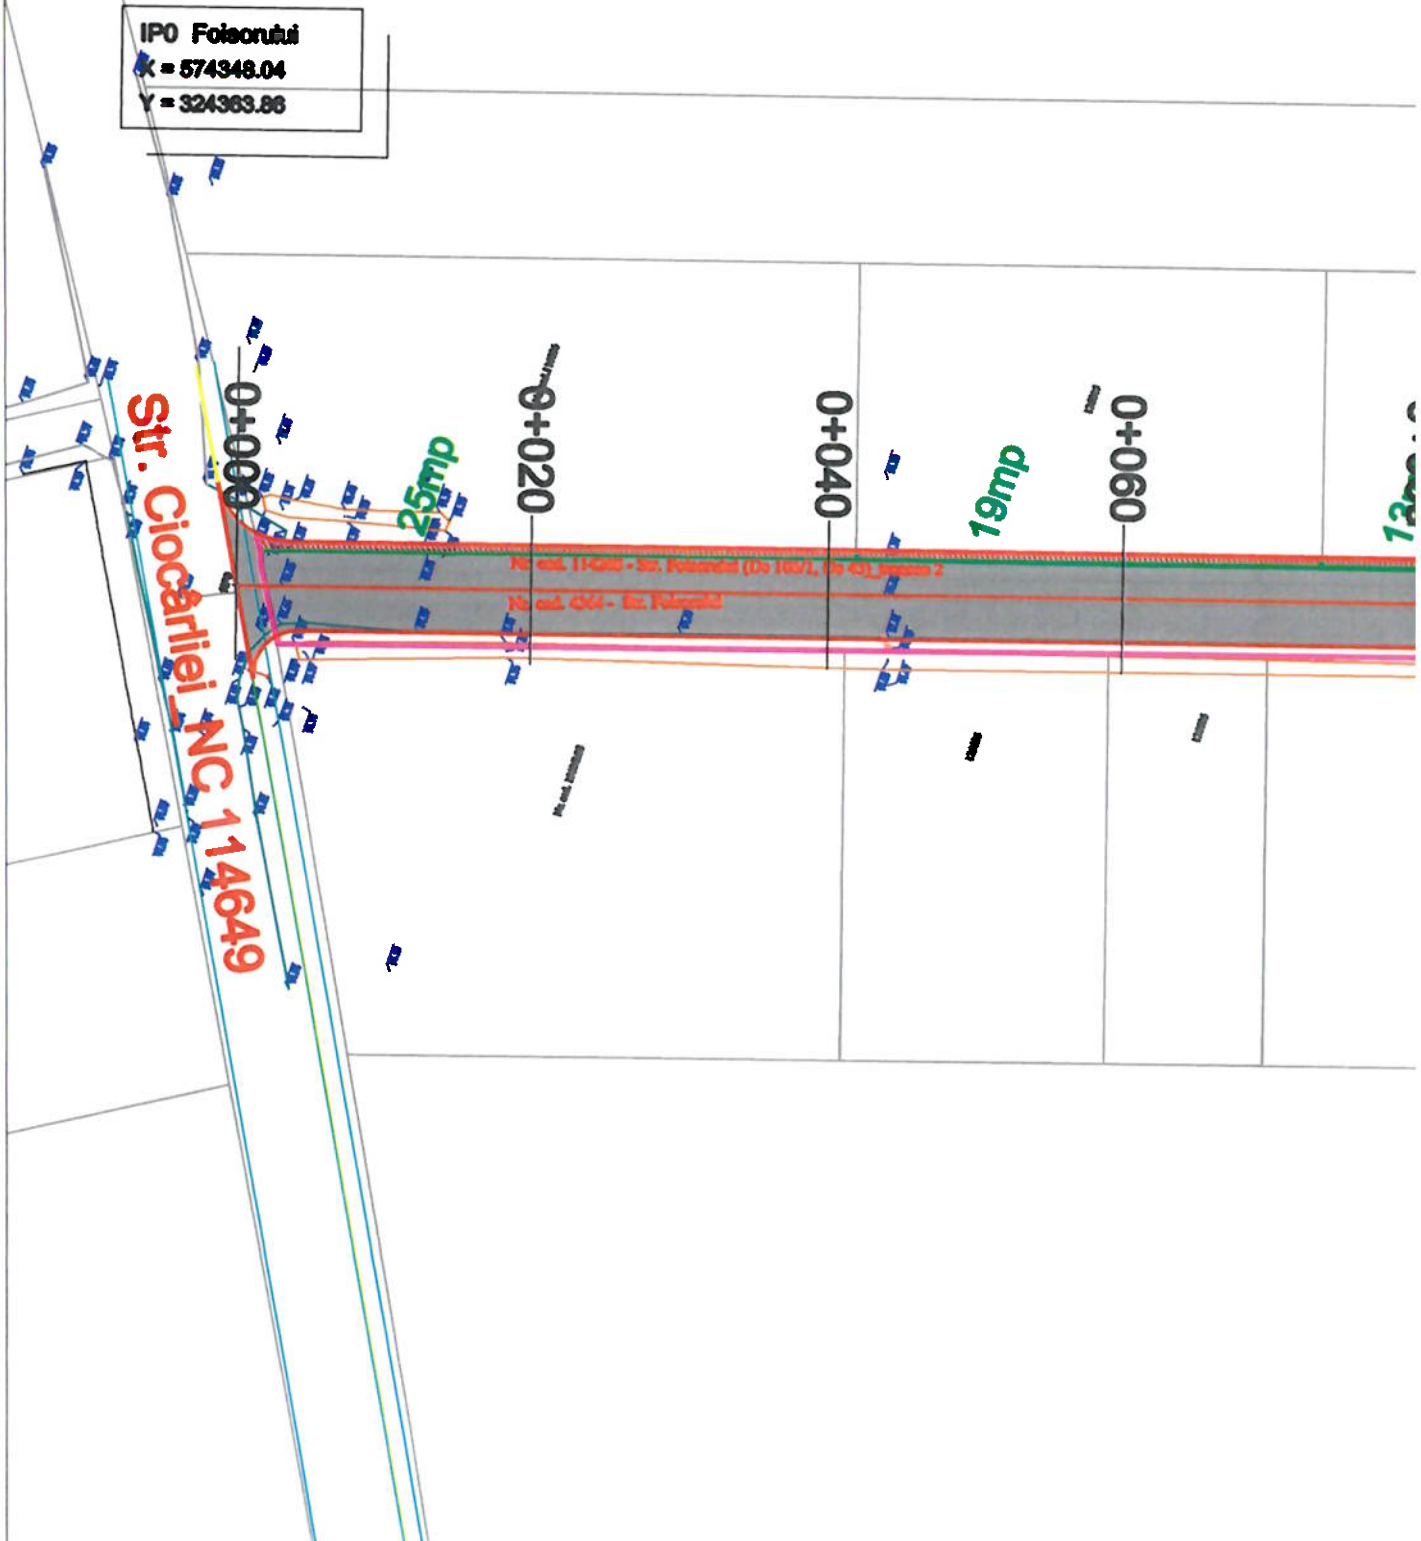


LEGENDA

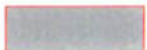

SUPRAFATA PARTE CAROSABILA PROIECTATA

PLAN DE SITUAT

Scara 1:

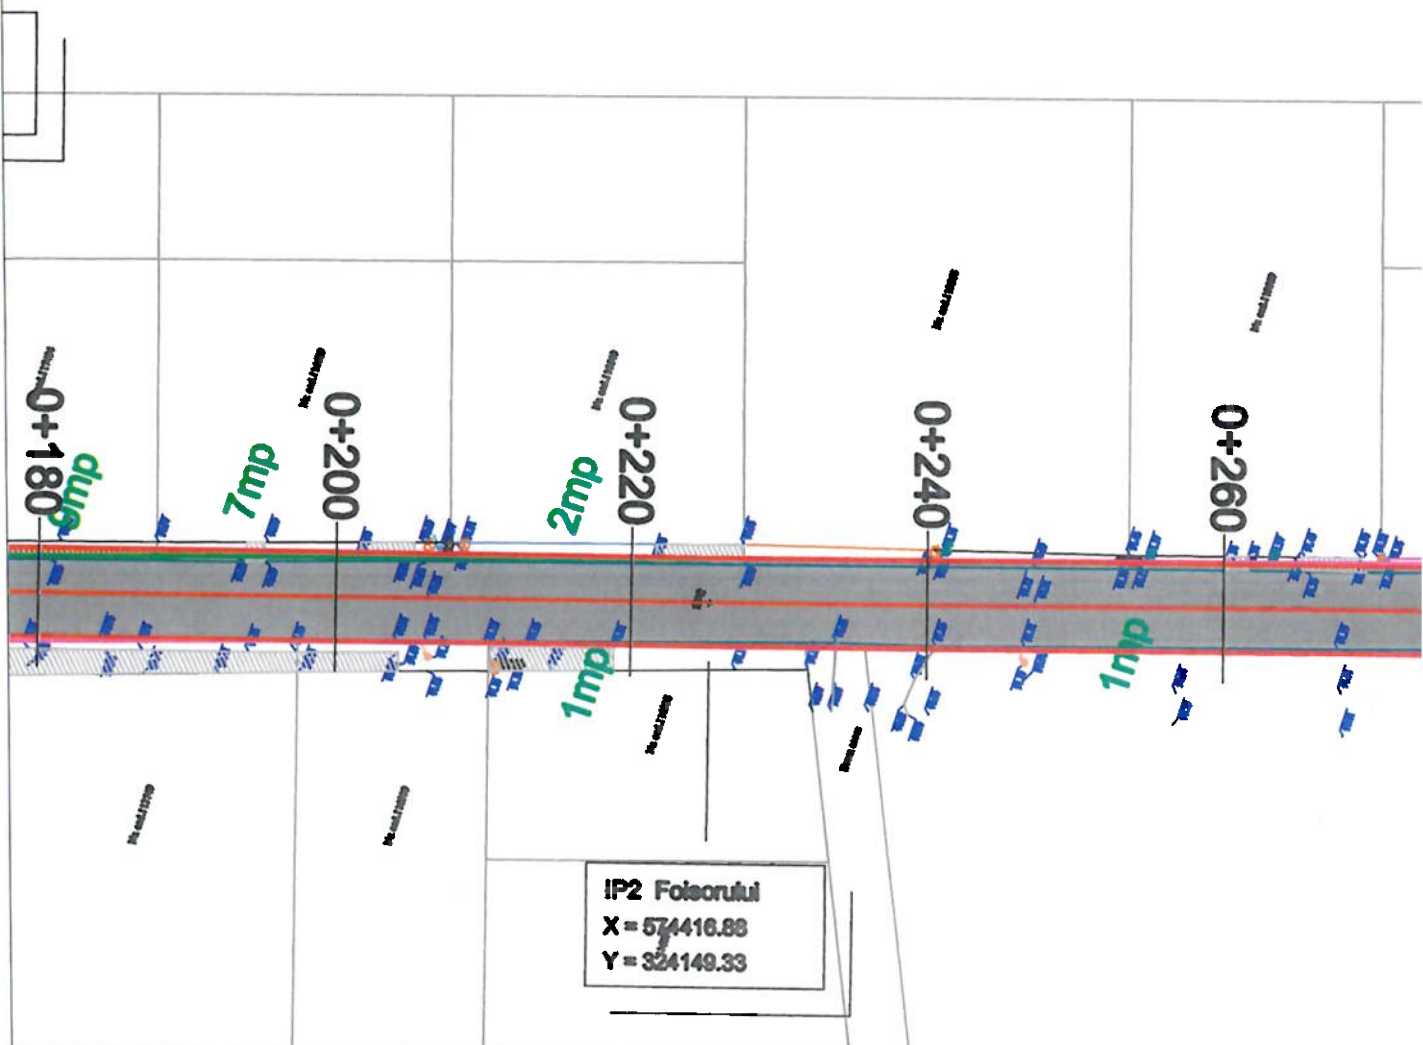


LEGENDA



SUPRAFATA PARTE CAROSABILA PROIECTATA

PLAN DE SITUAT

Scara 1:

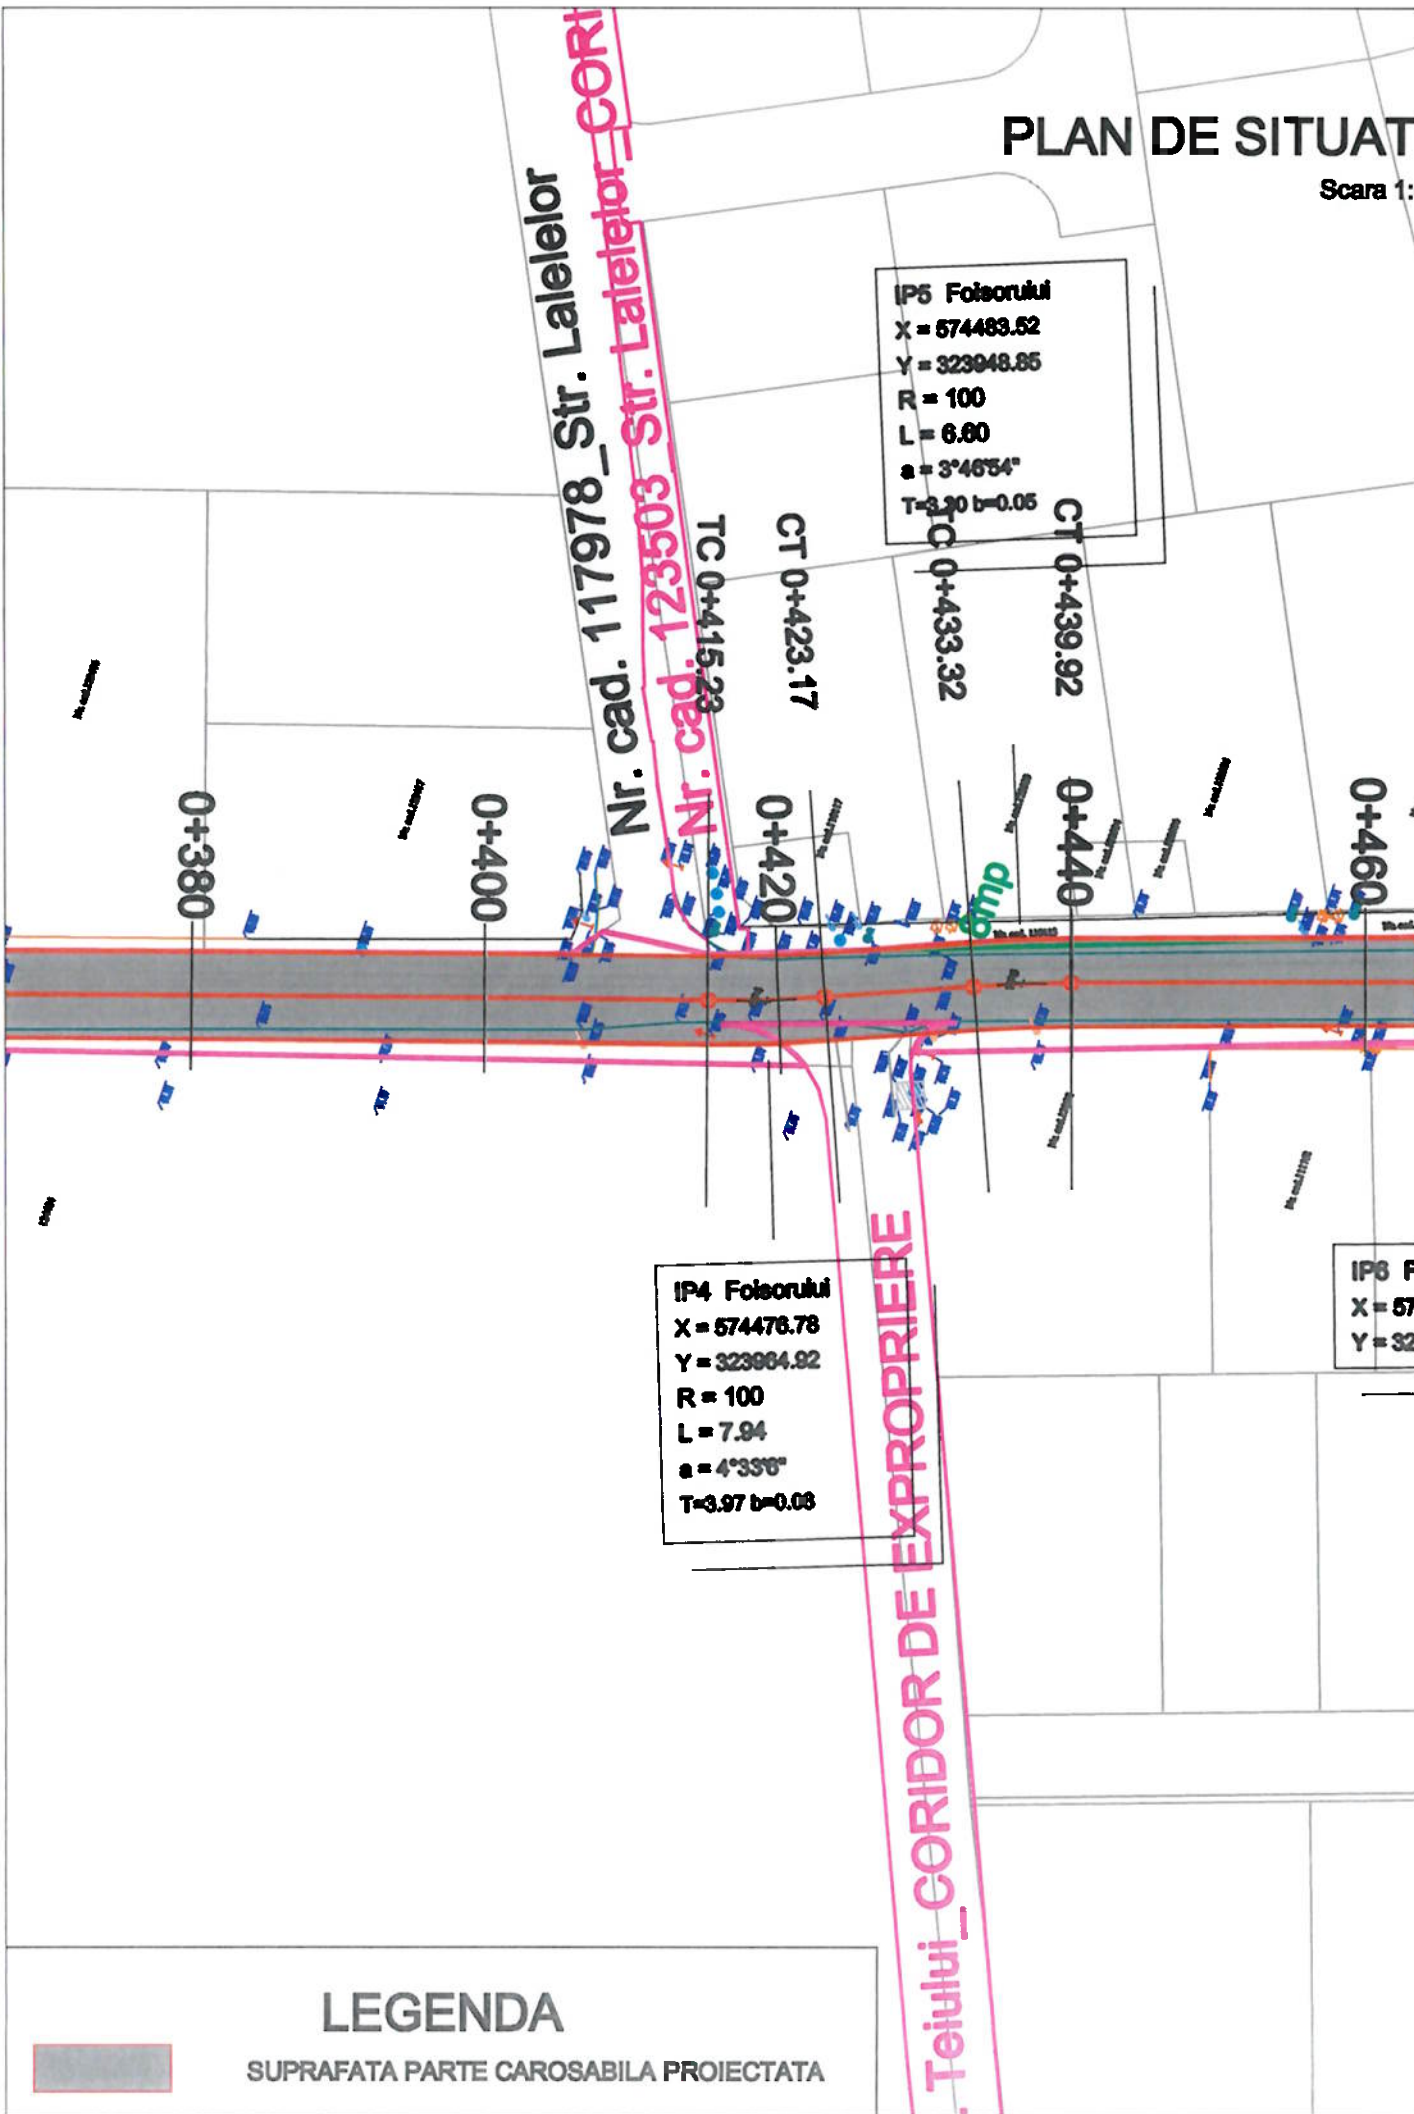

IP5 Folsorukui
X = 574483.62
Y = 323948.85
R = 100
L = 6.80
a = 3°46'54"
T = 3.20 b = 0.05

IP4 Folsorukui
X = 574476.78
Y = 323984.92
R = 100
L = 7.94
a = 4°33'6"
T = 3.97 b = 0.08

IP6 F
X = 57
Y = 32

LEGENDA



SUPRAFATA PARTE CAROSABILA PROIECTATA


CORIDOR DE EXPROPRIERE

Nr. cad. 117978 Str. Lalelelor

Nr. cad. 1235621 Str. Lalelelor

PLAN DE SITUAT

Scara 1:

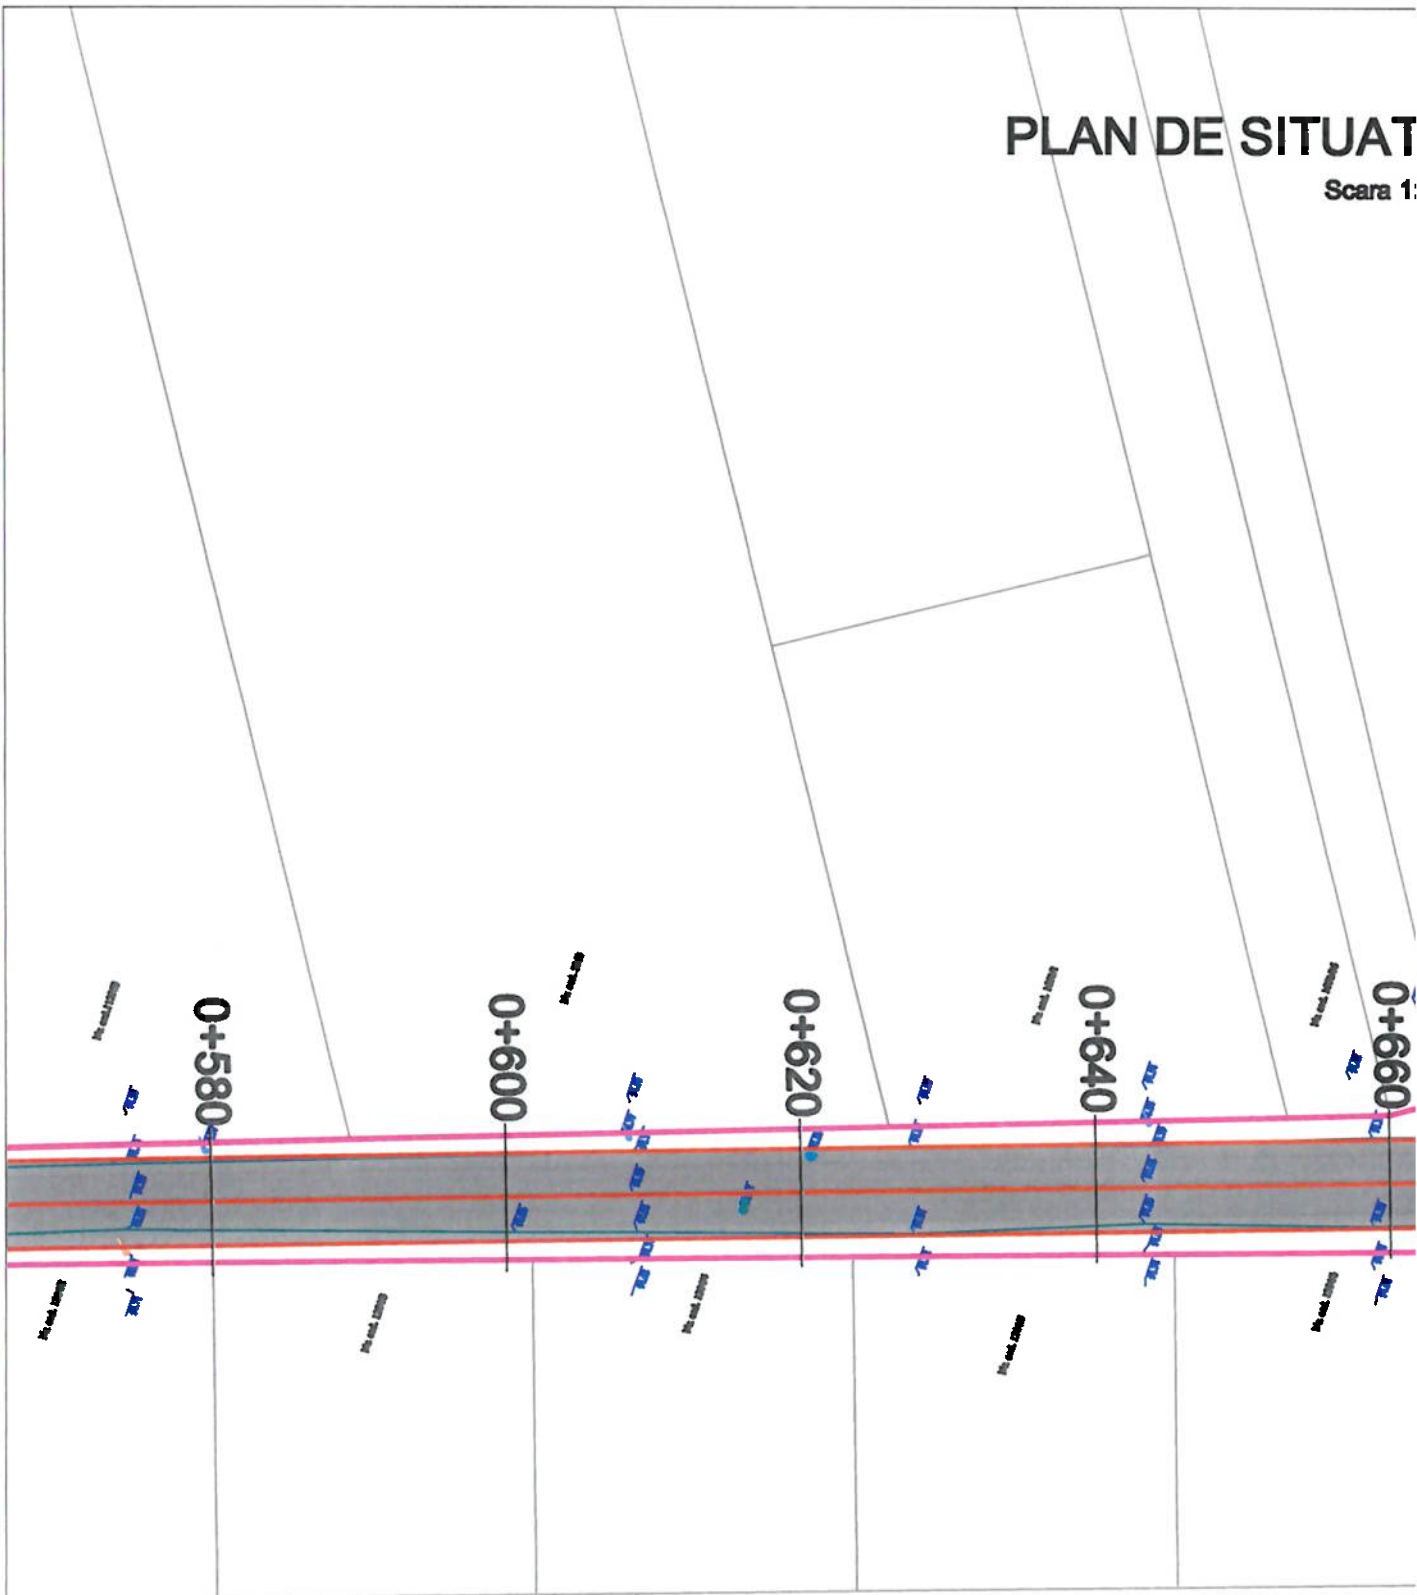


LEGENDA



SUPRAFATA PARTE CAROSABILA PROIECTATA

PLAN DE SITUAT

Scara 1

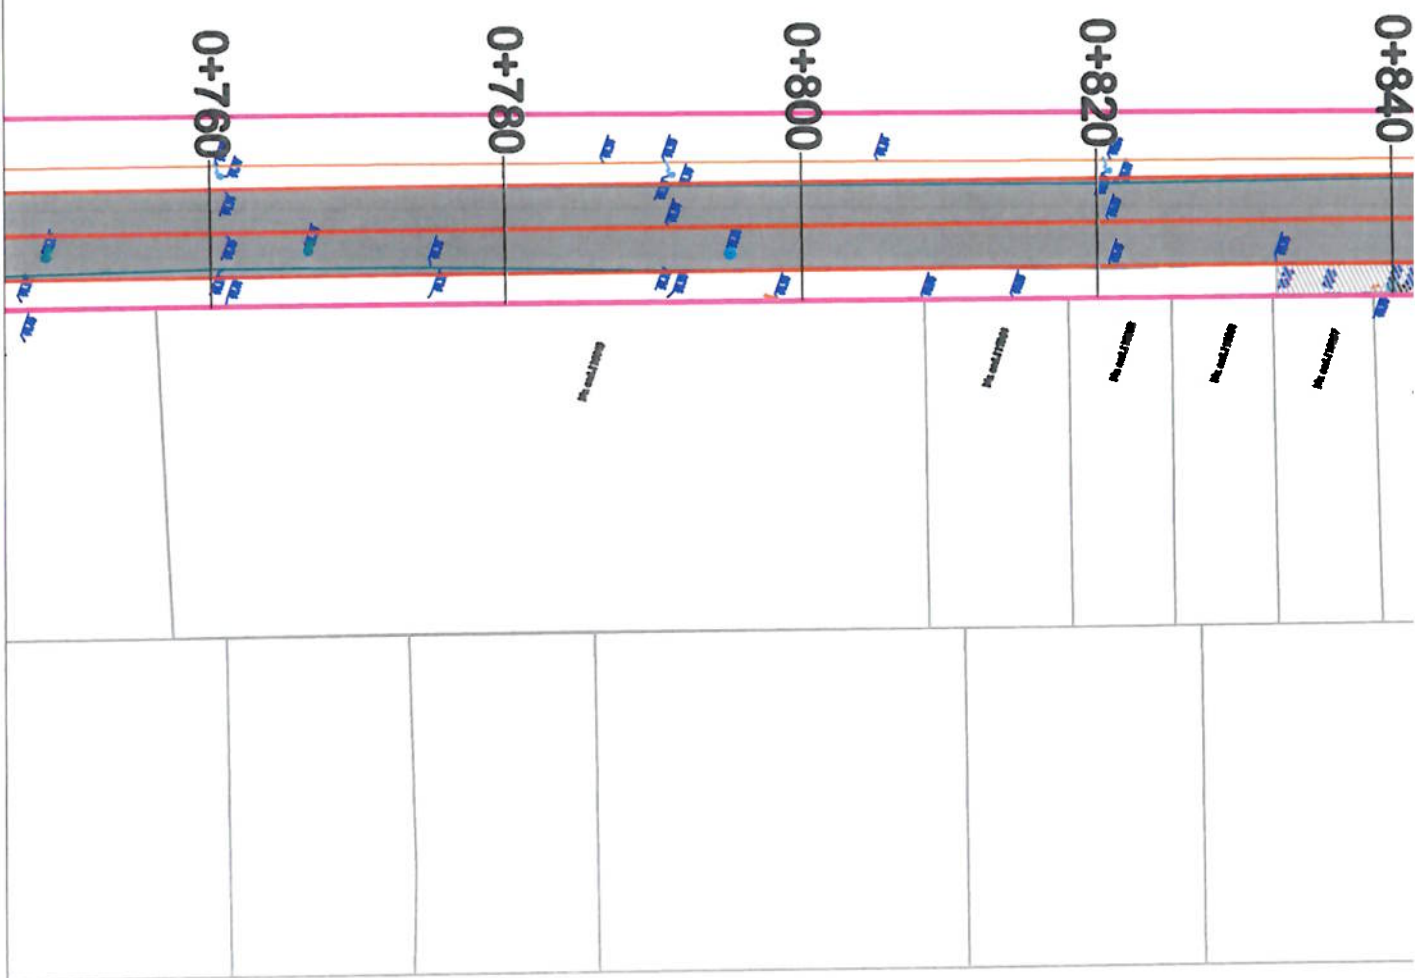

LEGENDA




SUPRAFATA PARTE CAROSABILA PROIECTATA

PLAN DE SITUATIE

Scara 1




IP2 Ciocanțel
X = 573188.84
Y = 322644.55
R = 8
L = 11.78
 $\alpha = 84^{\circ}12'2''$
T = 7.23 b = 2.78

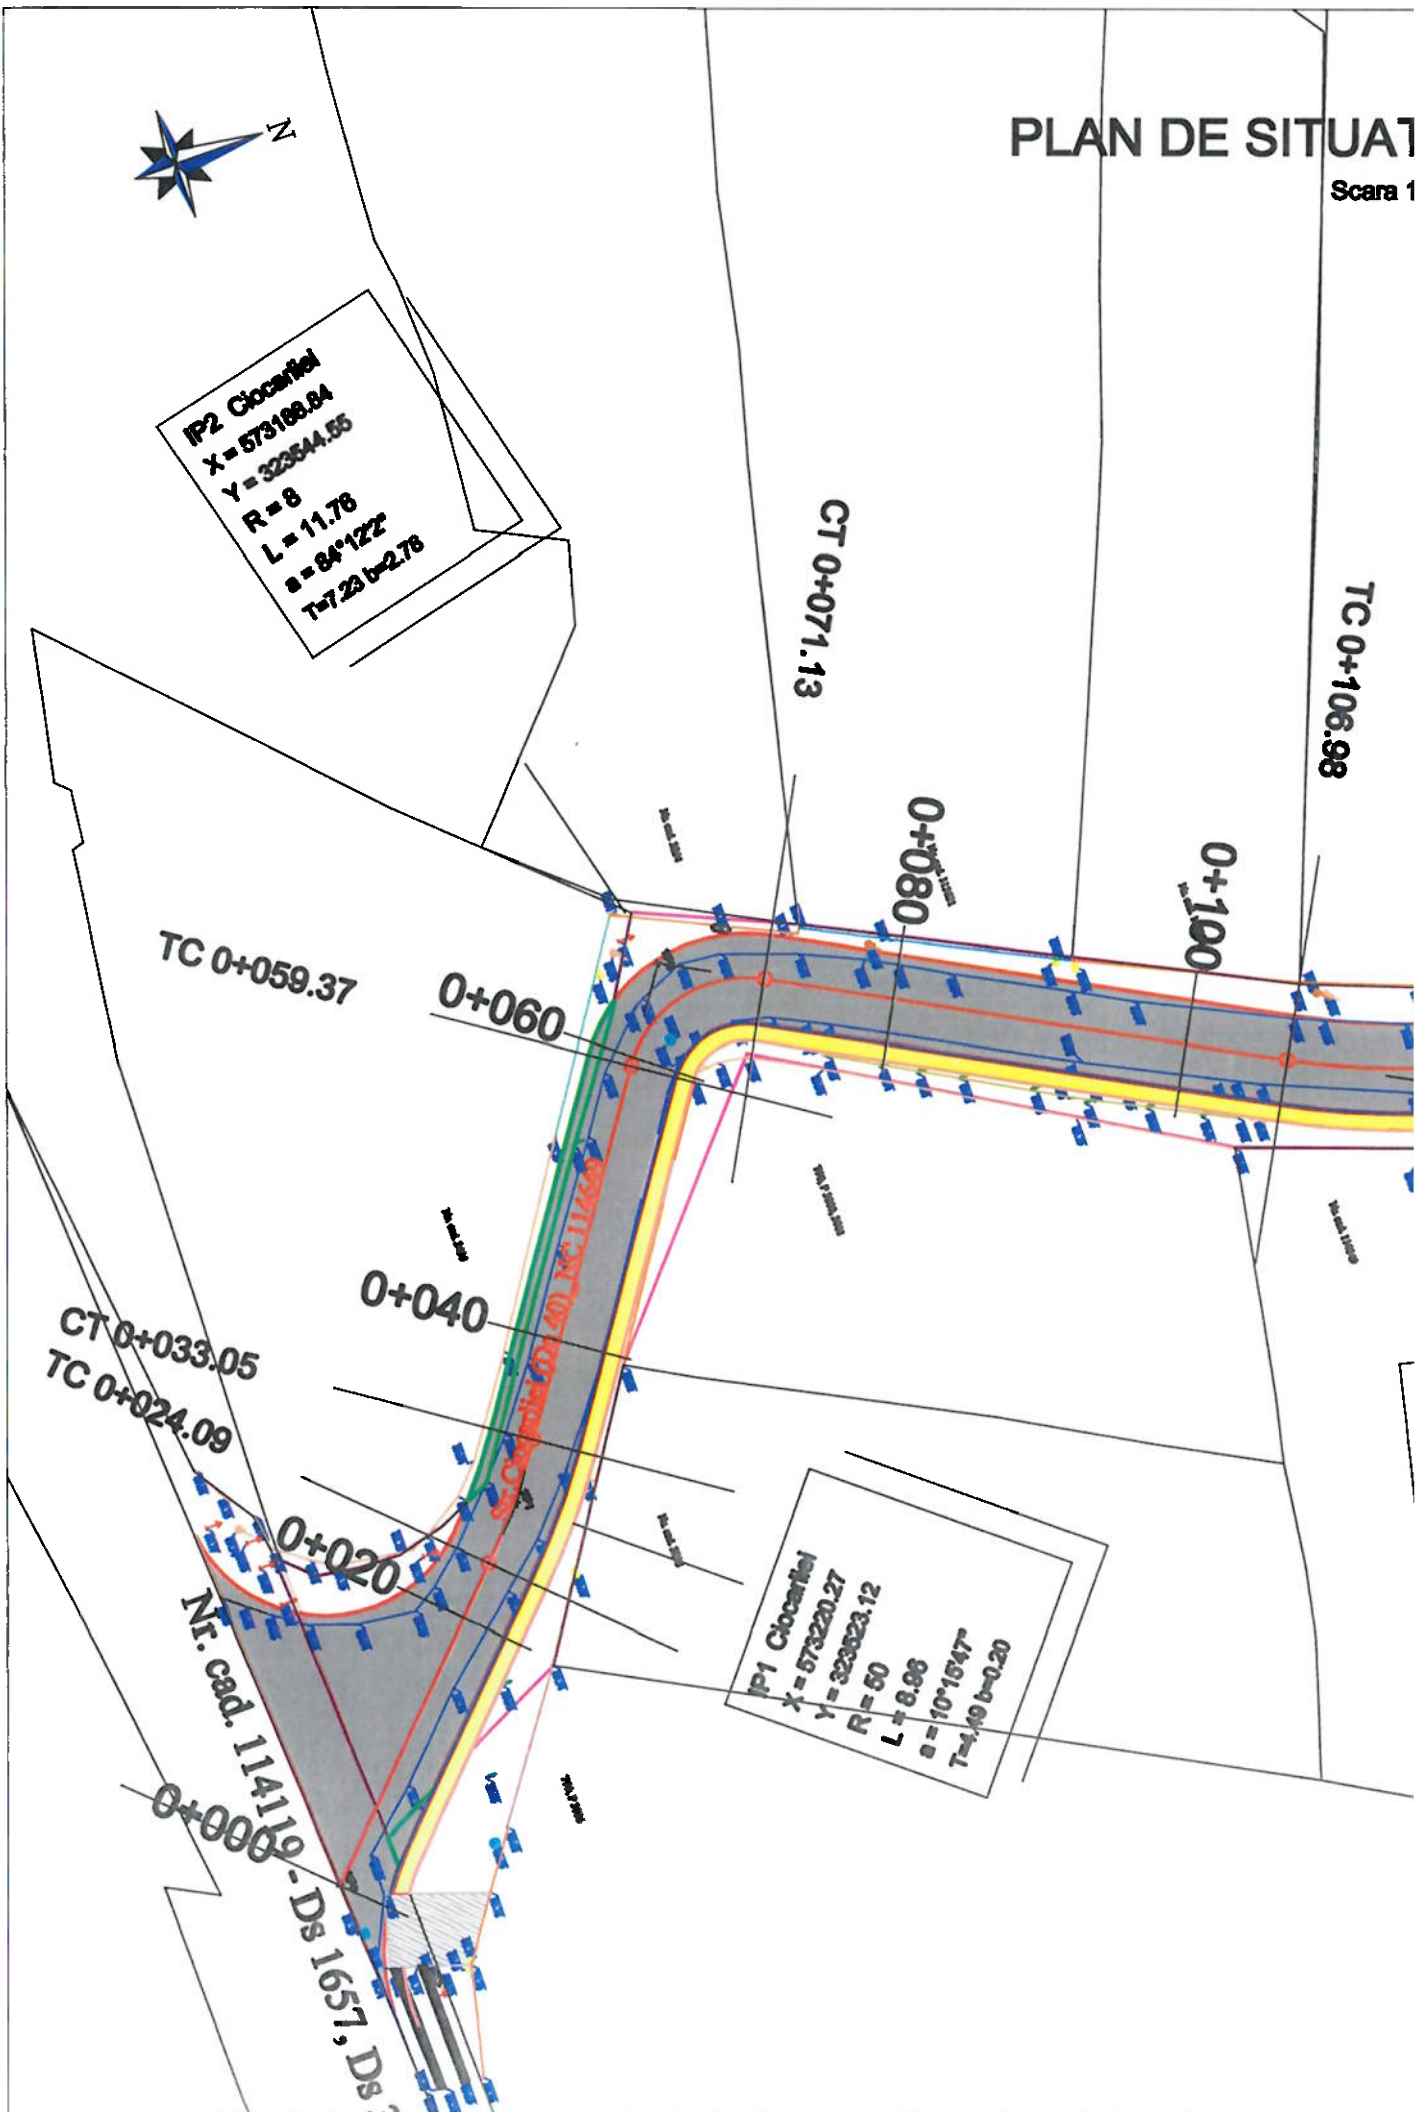



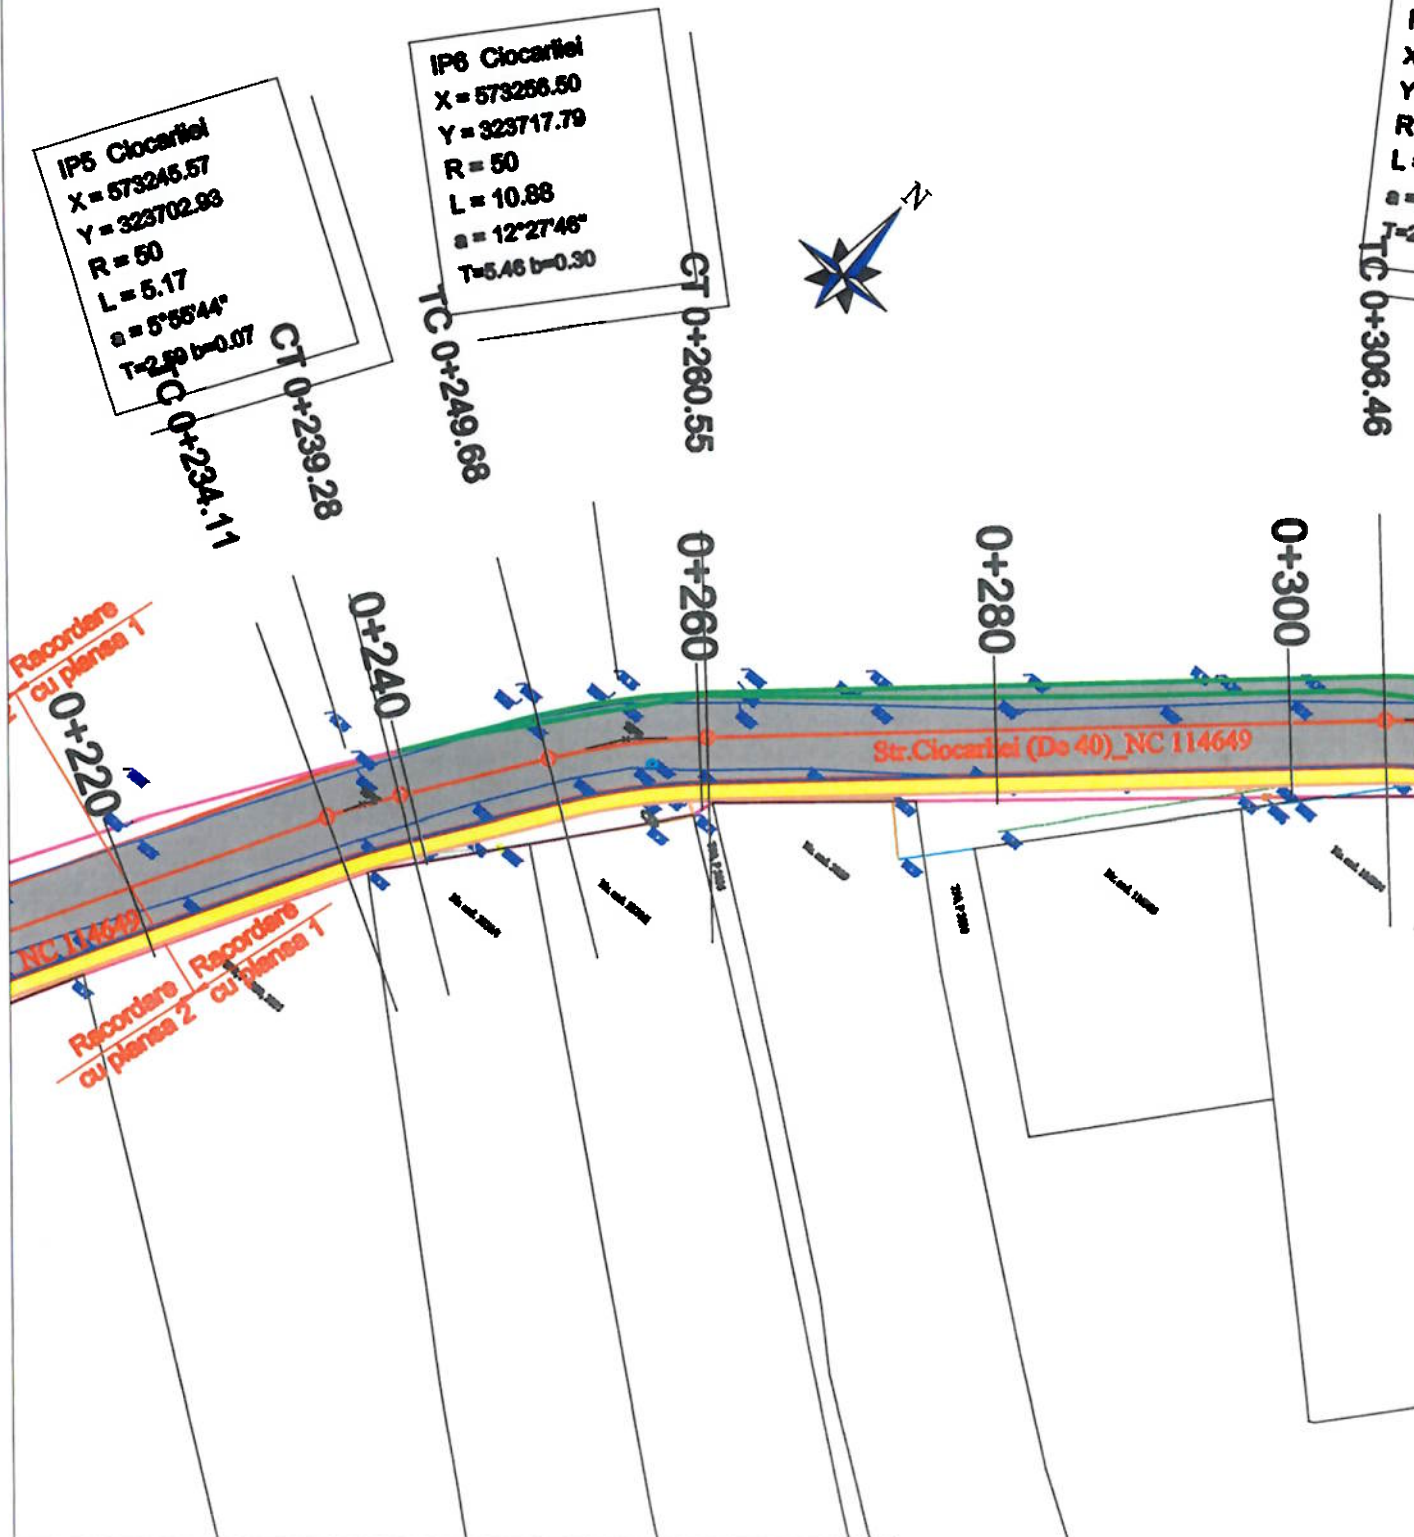

PLAN DE SITUAT

Scara 1:




LEGENDA

-  SUPRAFATA PARTE CAROSABILA PROIECTATA
-  SUPRAFATA TROTUAR PROIECTAT
-  BORDURA NOUA PREFABRICATA 20x25x50cm
-  BORDURA NOUA PREFABRICATA 10x15x50cm

PLAN DE SITUATIE


Scara 1:

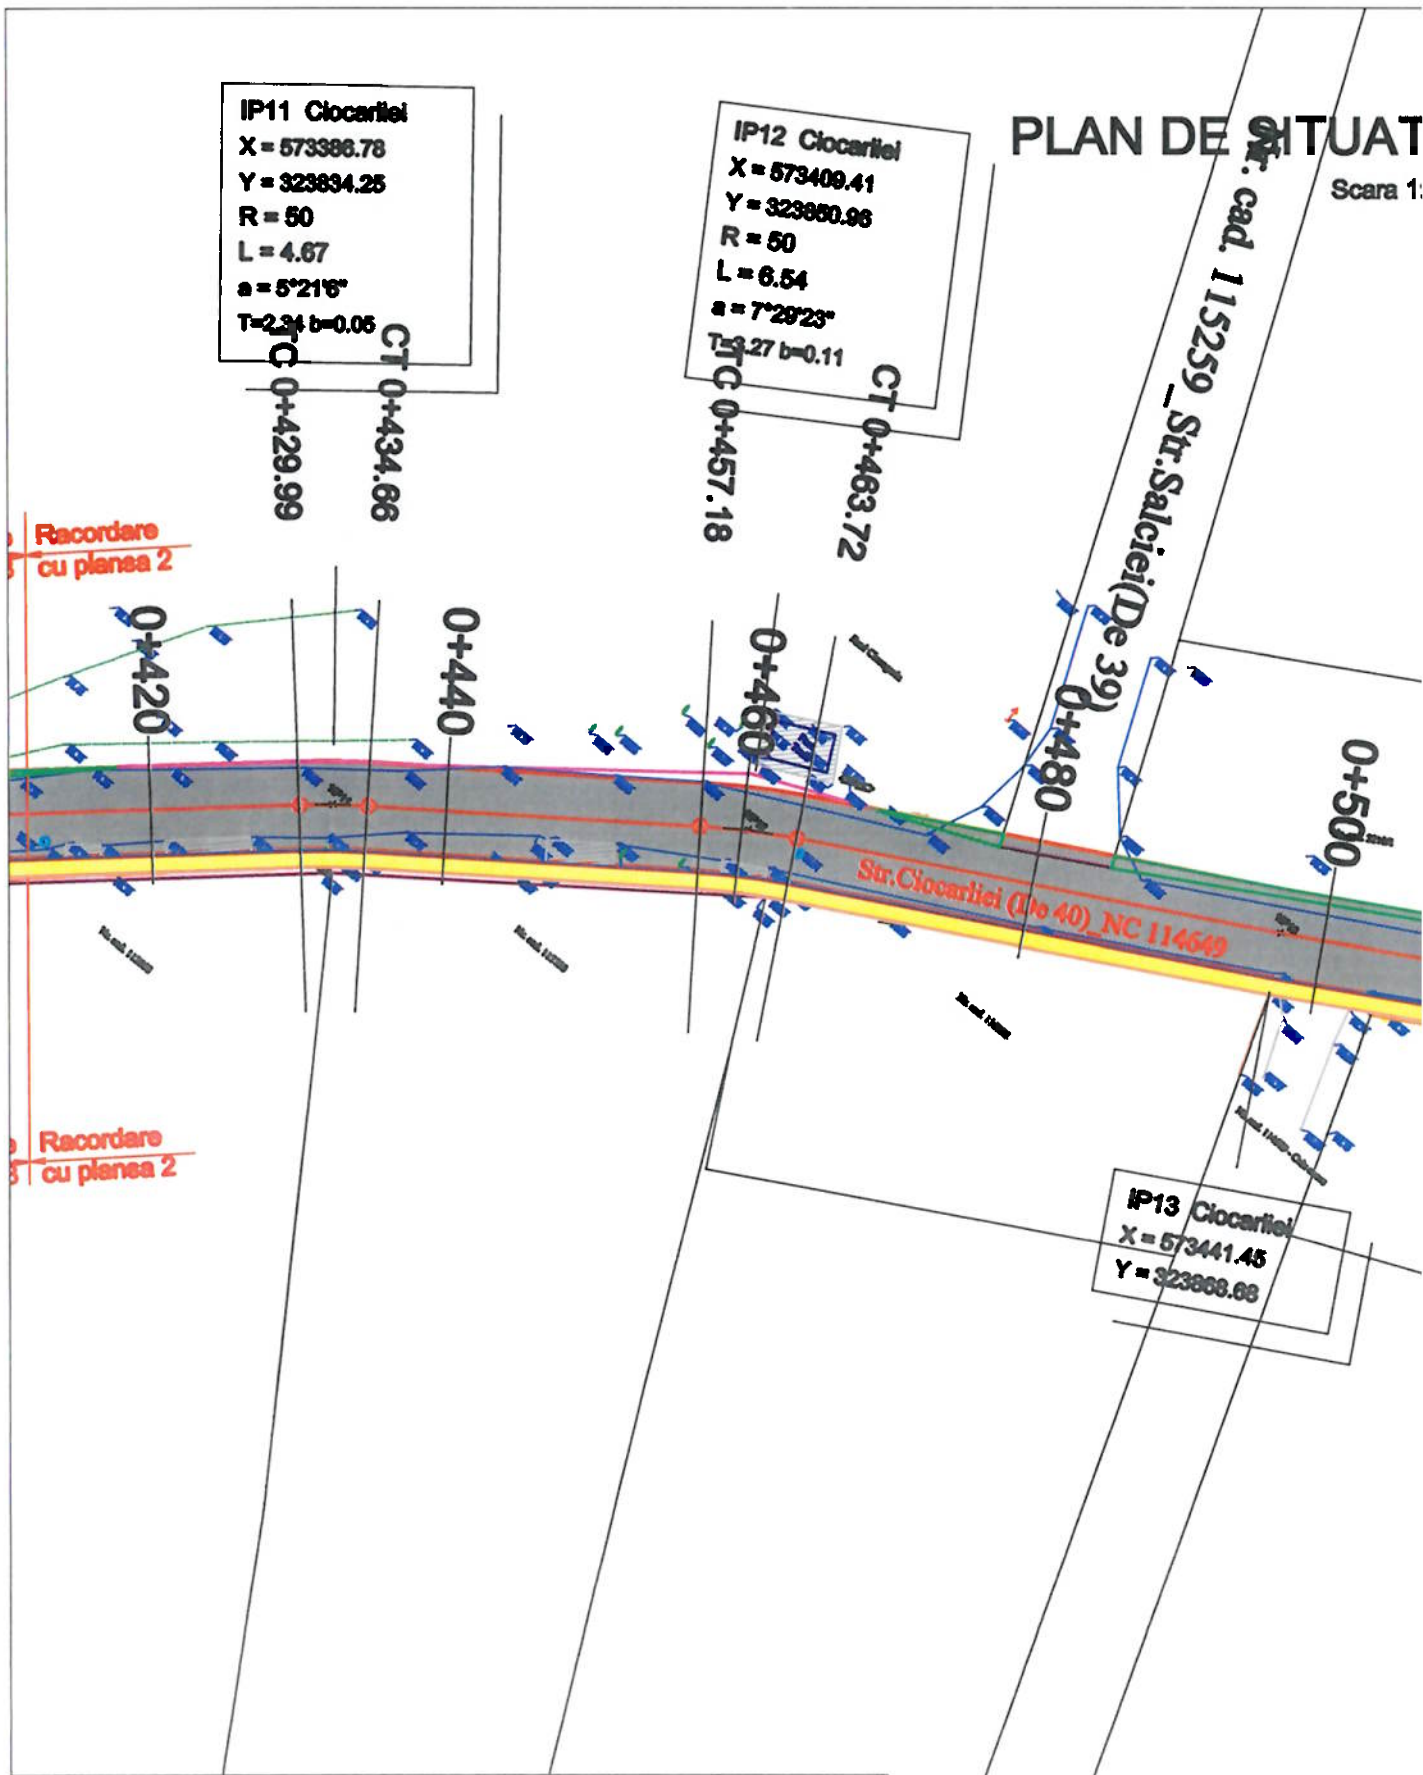

LEGENDA



SUPRAFATA PARTE CAROSABILA PROIECTATA

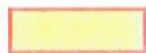

SUPRAFATA TROTUAR PROIECTAT




BORDURA NOUA PREFABRICATA 20x25x50cm



BORDURA NOUA PREFABRICATA 10x15x50cm

PLAN DE SITUAT

Scara 1

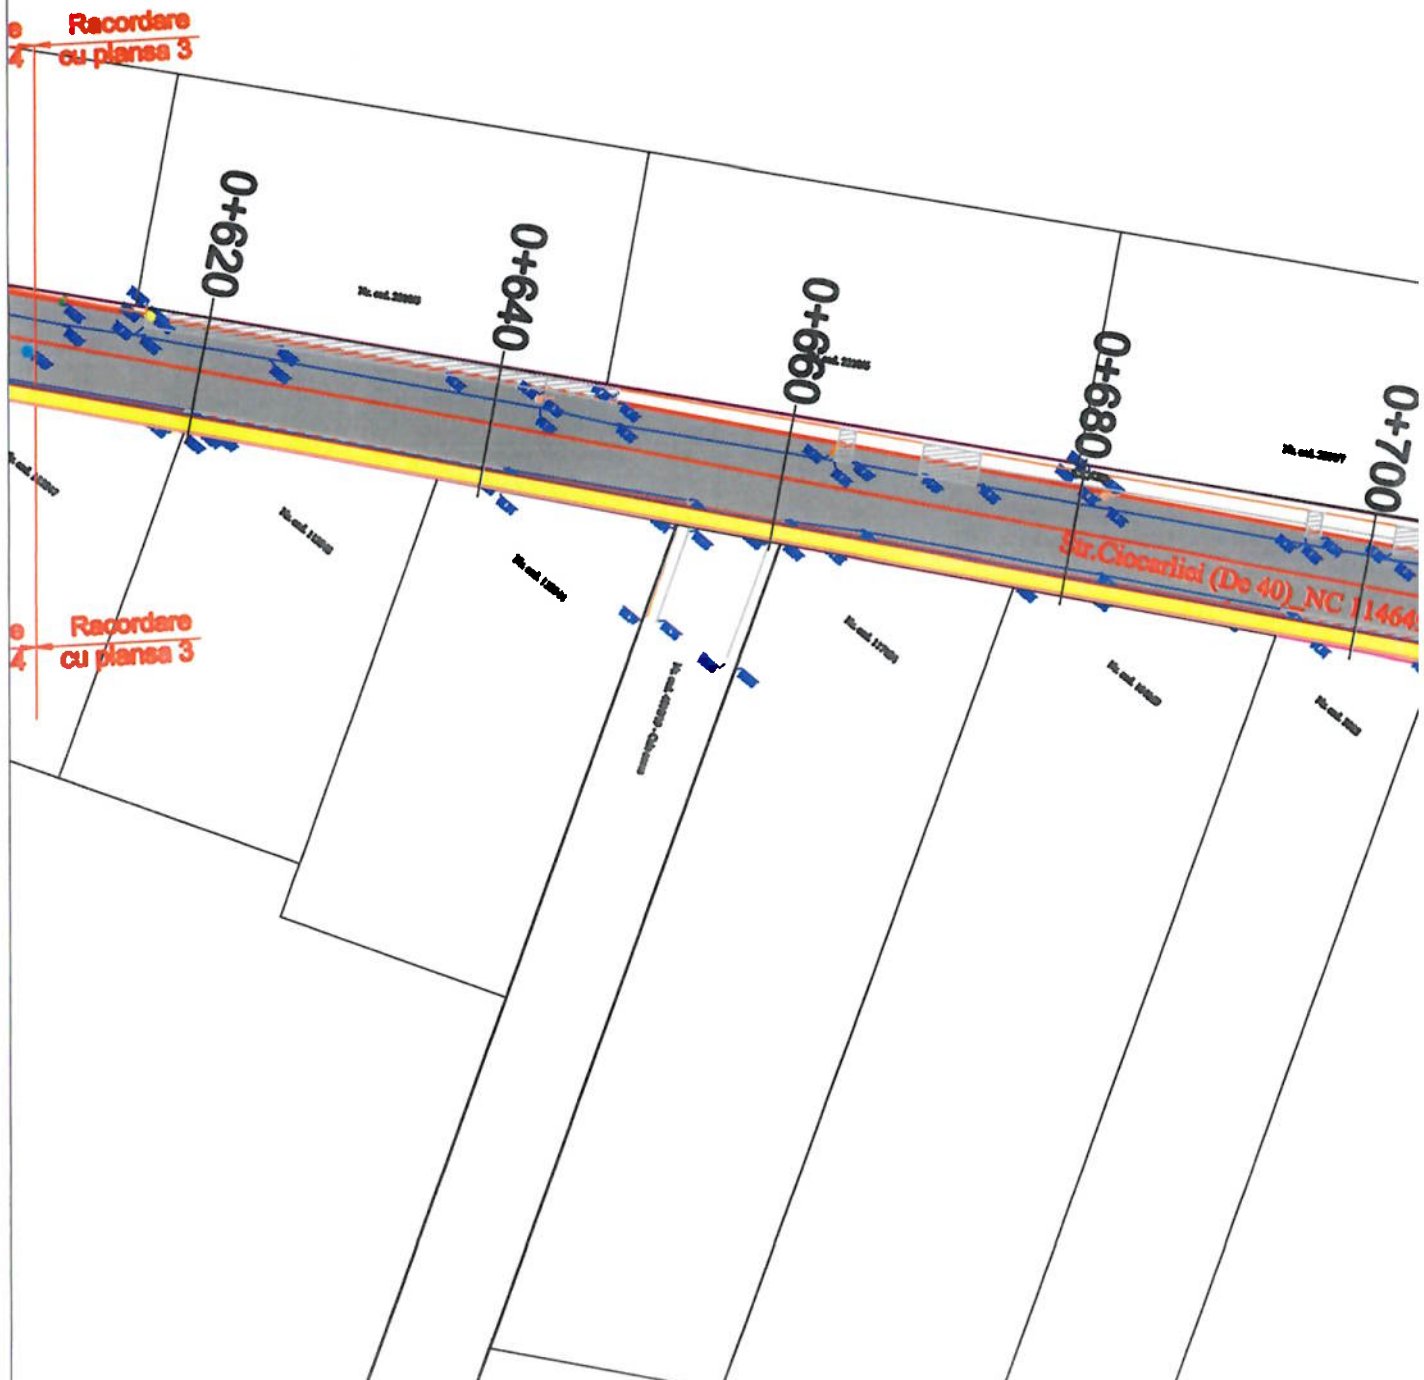

LEGENDA



SUPRAFATA PARTE CAROSABILA PROIECTATA



SUPRAFATA TROTUAR PROIECTAT



BORDURA NOUA PREFABRICATA 20x25x50cm







BORDURA NOUA PREFABRICATA 10x15x50cm

PLAN DE SITUAT

Scara 1



LEGENDA





-  SUPRAFATA PARTE CAROSABILA PROIECTATA
-  SUPRAFATA TROTUAR PROIECTAT
-  BORDURA NOUA PREFABRICATA 20x25x50cm
-  BORDURA NOUA PREFABRICATA 10x15x50cm

PLAN DE SITUAT

Scara 1:1000




LEGENDA

-  SUPRAFATA PARTE CAROSABILA PROIECTATA
-  SUPRAFATA TROTUAR PROIECTAT
-  BORDURA NOUA PREFABRICATA 20x25x50cm
-  BORDURA NOUA PREFABRICATA 10x15x50cm

PLAN DE SITUAT

Scara 1

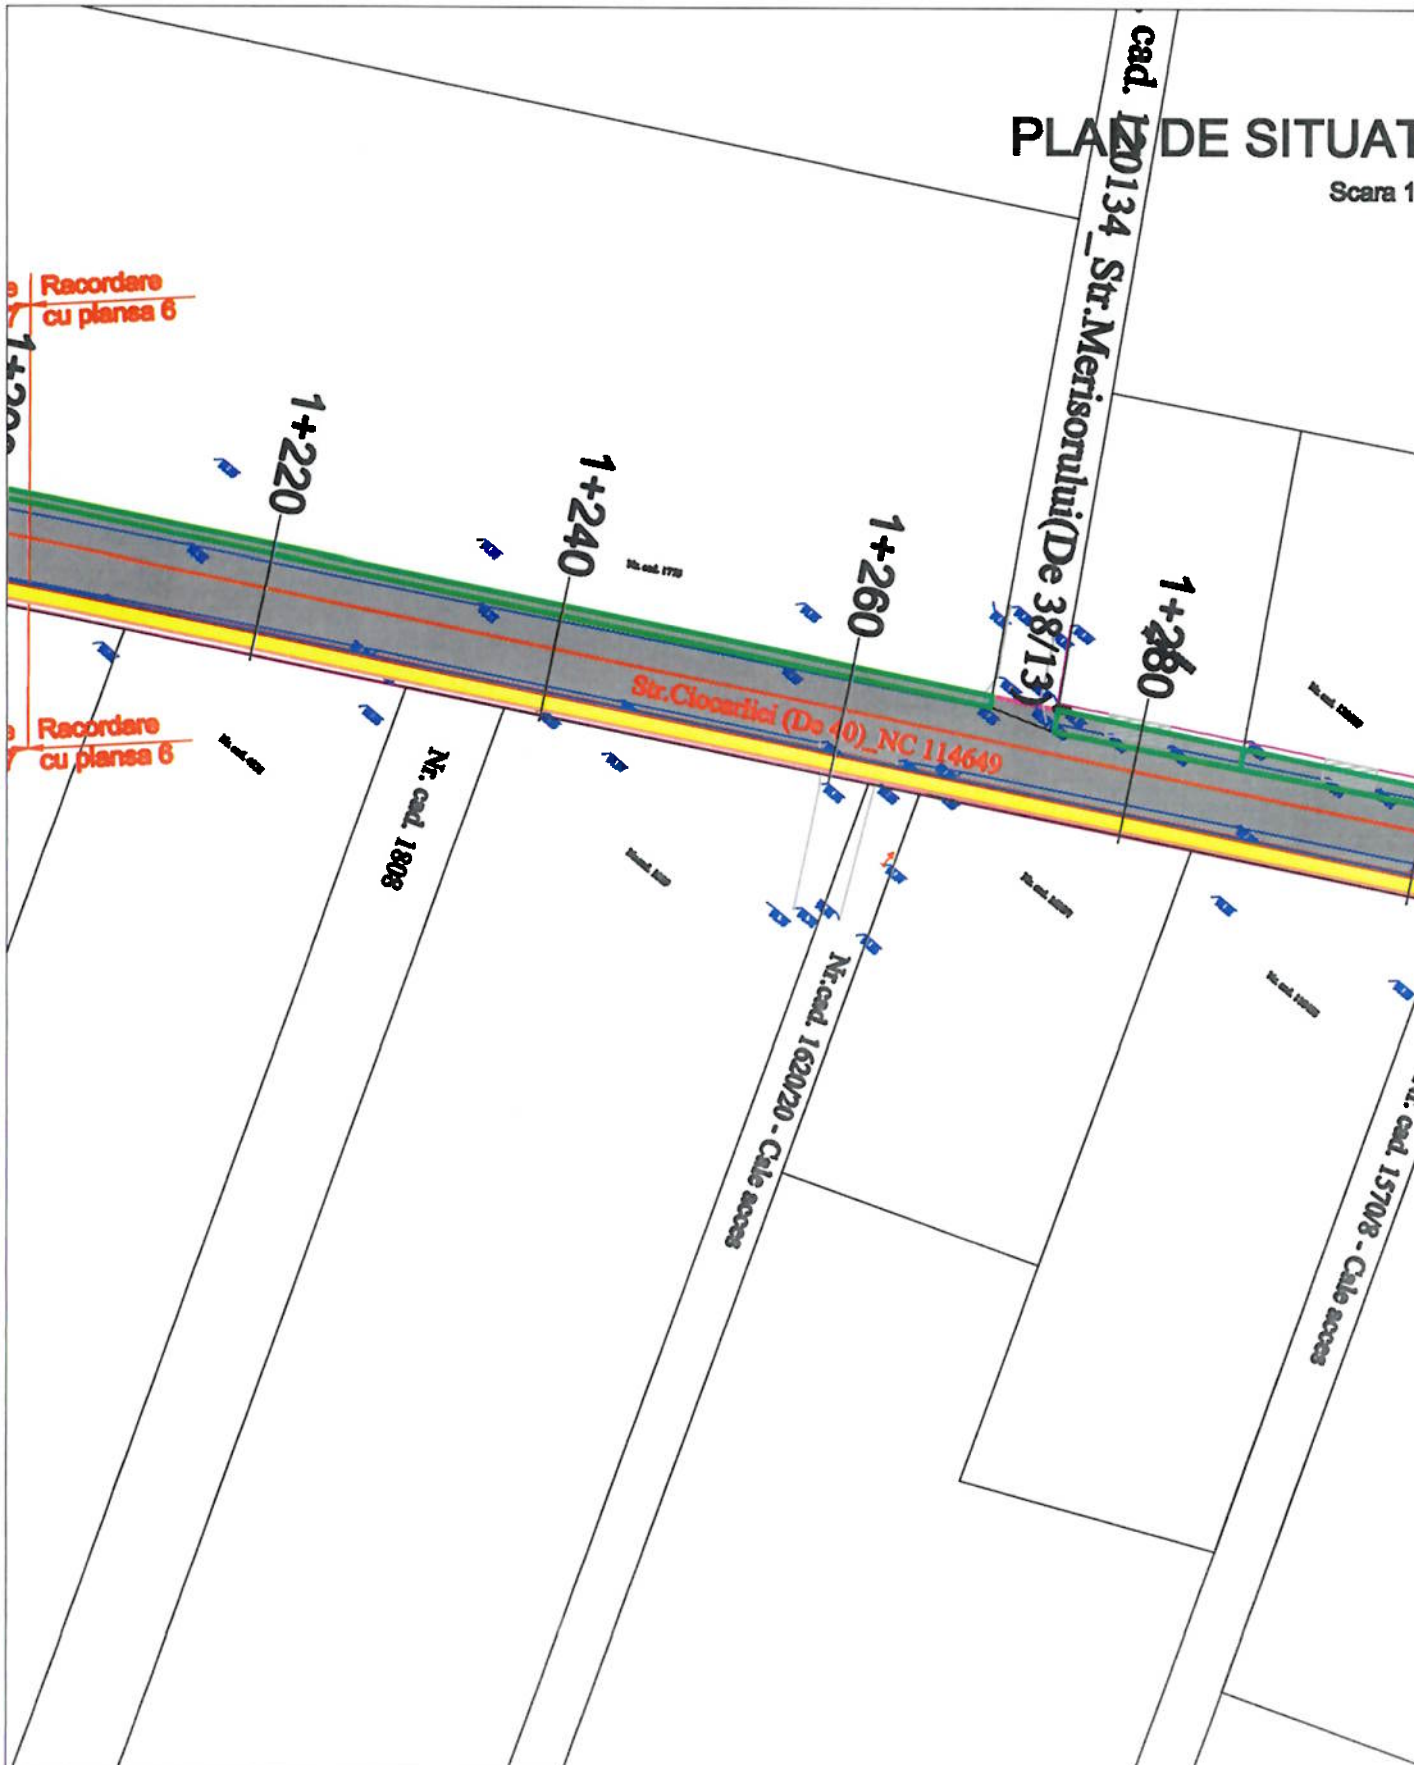

LEGENDA



SUPRAFATA PARTE CAROSABILA PROIECTATA



SUPRAFATA TROTUAR PROIECTAT




BORDURA NOUA PREFABRICATA 20x25x50cm







BORDURA NOUA PREFABRICATA 10x15x50cm

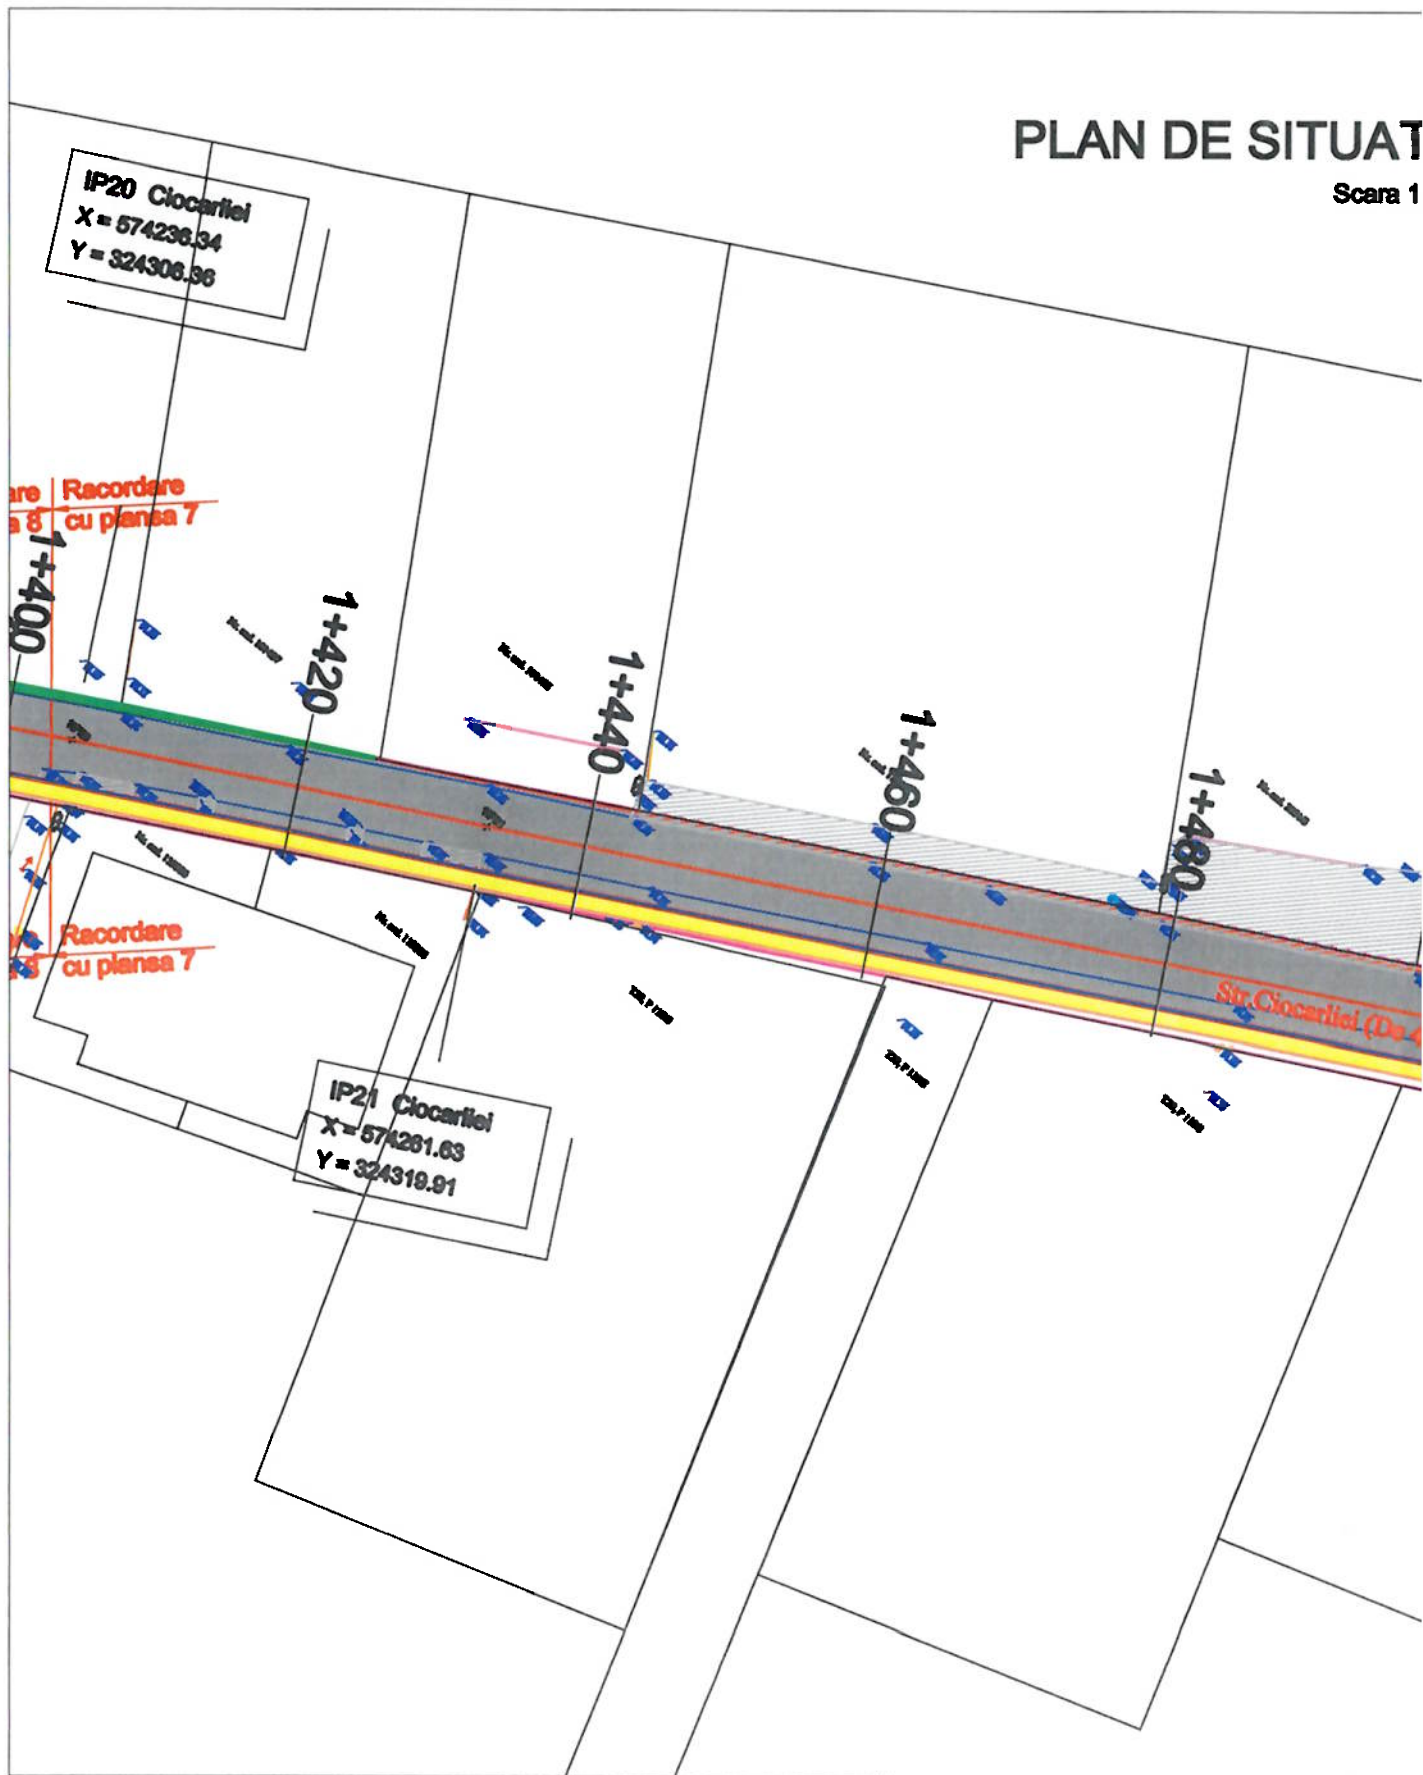PLAN DE SITUAT

Scara 1




LEGENDA





-  SUPRAFATA PARTE CAROSABILA PROIECTATA
-  SUPRAFATA TROTUAR PROIECTAT
-  BORDURA NOUA PREFABRICATA 20x25x50cm
-  BORDURA NOUA PREFABRICATA 10x15x50cm

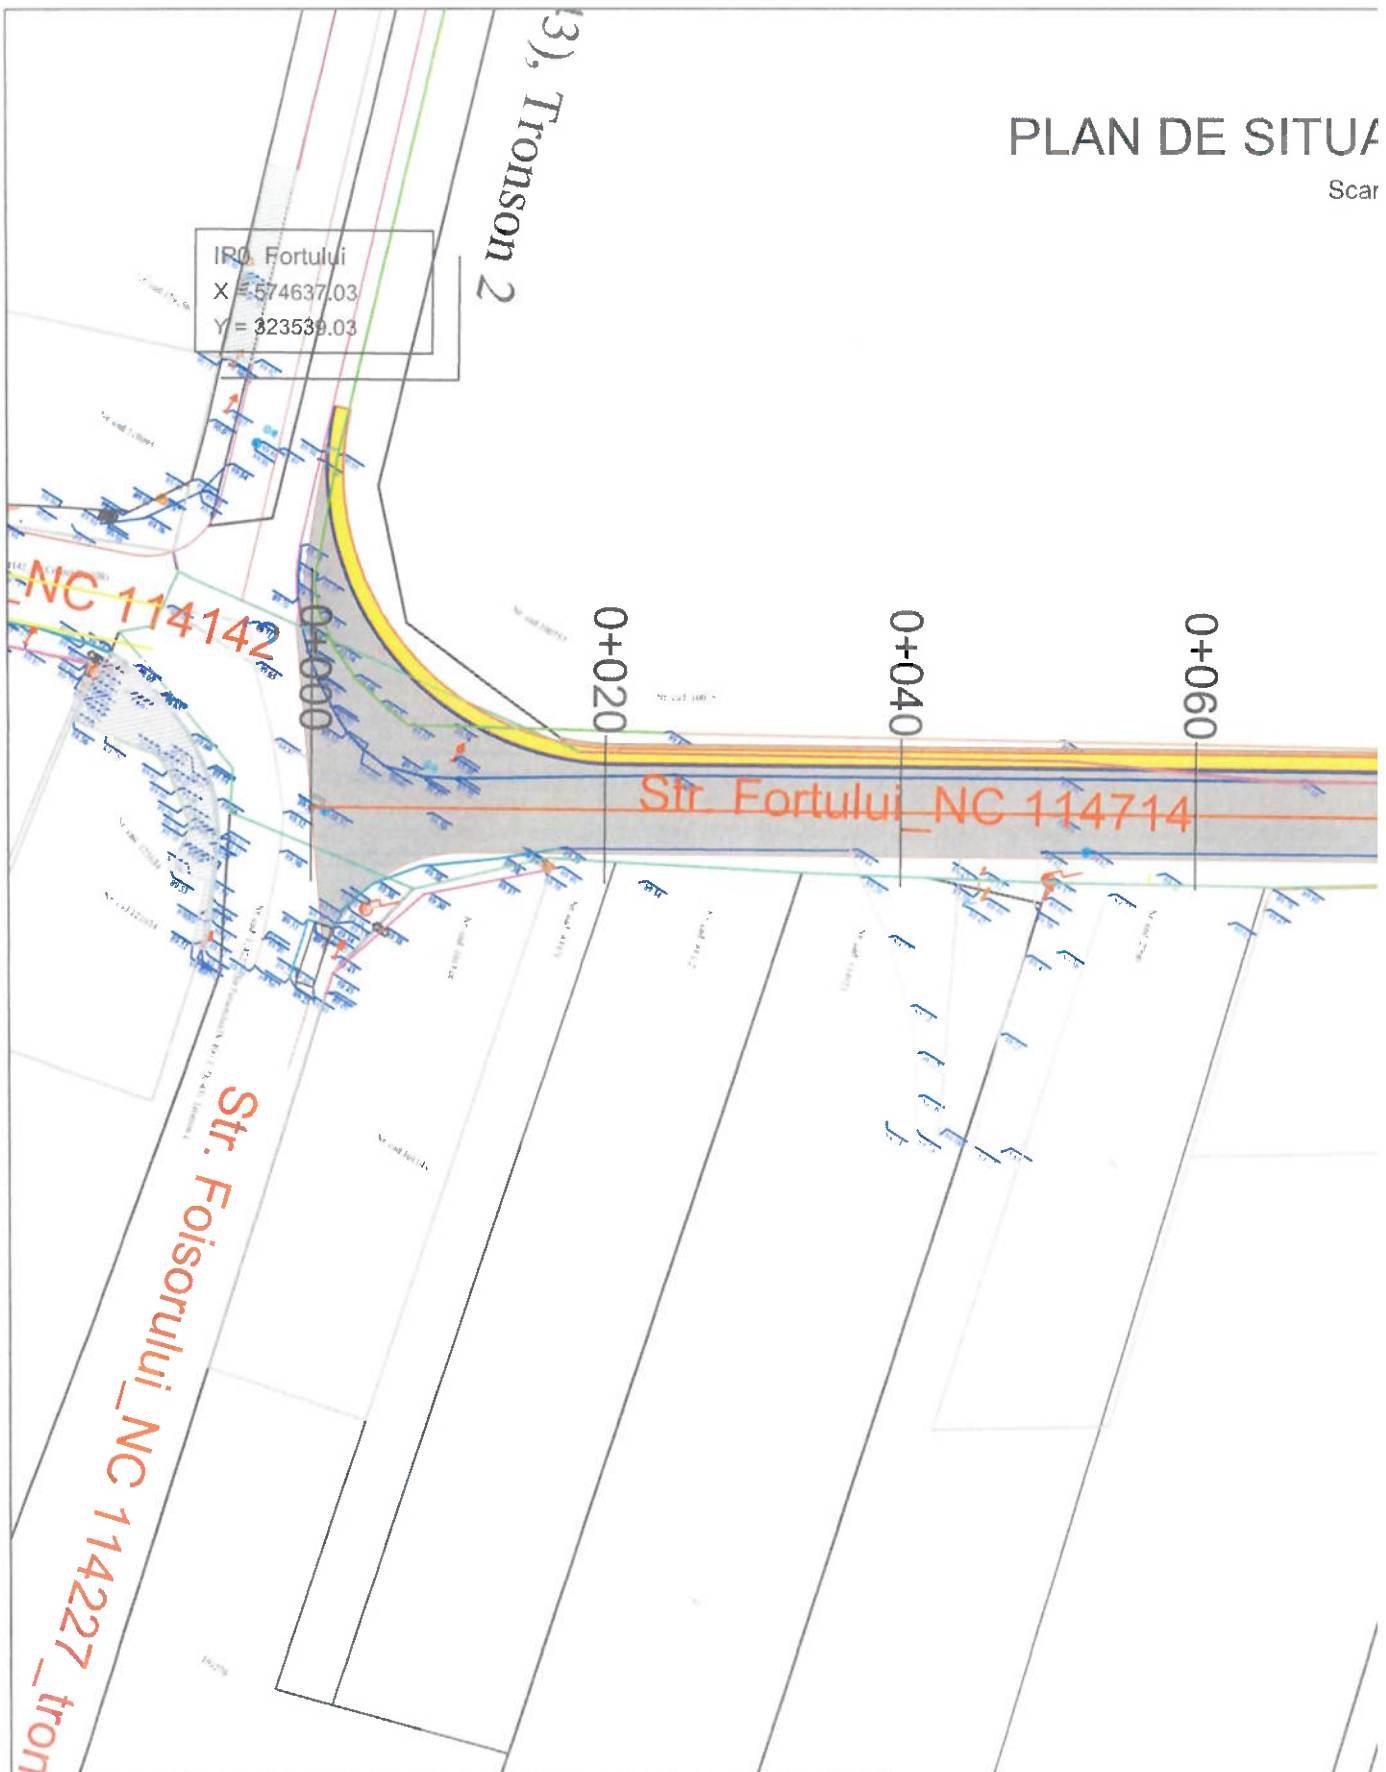PLAN DE SITUAȚIE

Scar



LEGENDA

-  SUPRAFATA PARTE CAROSABILA PROIECTATA
-  SUPRAFATA TROTUAR PROIECTAT
-  BORDURA NOUA PREFABRICATA 20x25x50cm
-  BORDURA NOUA PREFABRICATA 10x15x50cm

PLAN DE SITUAȚIE


Scara:

IP2 Fortului
X = 574801.36
Y = 323648.32
R = 100
L = 12.05
a = 6°54'7"
T=6.03 b=0.18





CT 0+203.42
TC 0+191.38

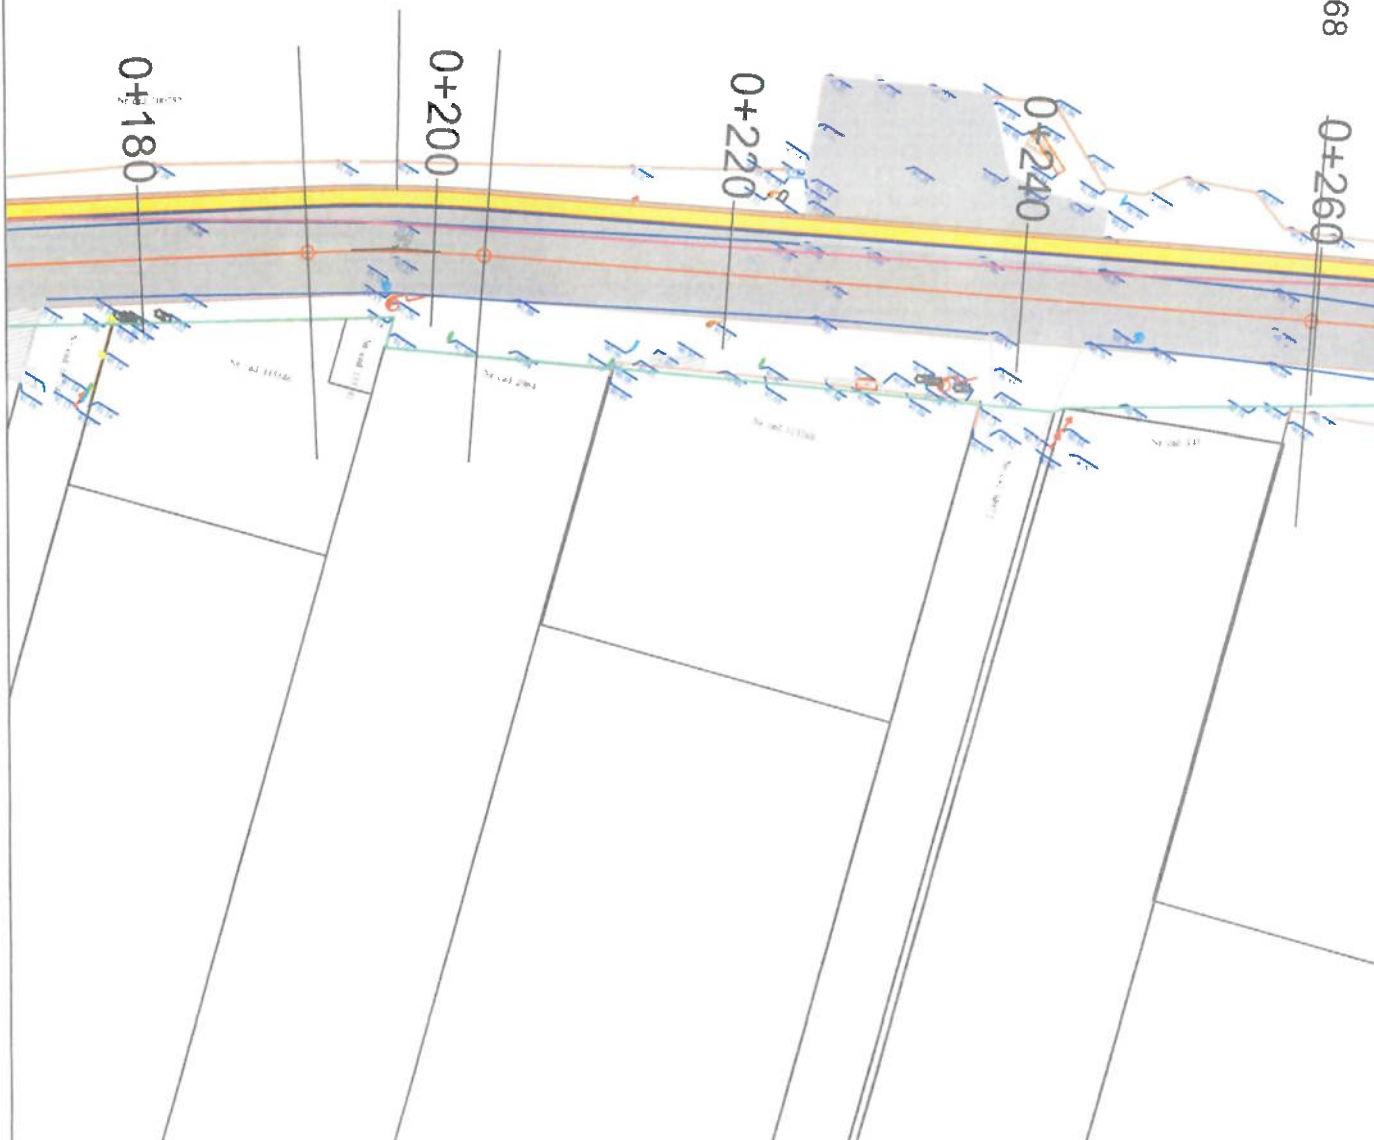TC 0+259.68

0+260



LEGENDA





-  SUPRAFATA PARTE CAROSABILA PROIECTATA
-  SUPRAFATA TROTUAR PROIECTAT
-  BORDURA NOUA PREFABRICATA 20x25x50cm
-  BORDURA NOUA PREFABRICATA 10x15x50cm

PLAN DE SITUAȚIE

Scar.



LEGENDA

-  SUPRAFATA PARTE CAROSABILA PROIECTATA
-  SUPRAFATA TROTUAR PROIECTAT
-  BORDURA NOUA PREFABRICATA 20x25x50cm
-  BORDURA NOUA PREFABRICATA 10x15x50cm


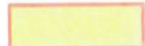


PLAN DE SITUA

Scara

IP5 Fortului
X = 575184.94
Y = 323796.75



LEGENDA





-  SUPRAFATA PARTE CAROSABILA PROIECTATA
-  SUPRAFATA TROTUAR PROIECTAT
-  BORDURA NOUA PREFABRICATA 20x25x50cm
-  BORDURA NOUA PREFABRICATA 10x15x50cm

PLAN DE SITUAȚIE

Scara:




LEGENDA





-  SUPRAFATA PARTE CAROSABILA PROIECTATA
-  SUPRAFATA TROTUAR PROIECTAT
-  BORDURA NOUA PREFABRICATA 20x25x50cm
-  BORDURA NOUA PREFABRICATA 10x15x50cm

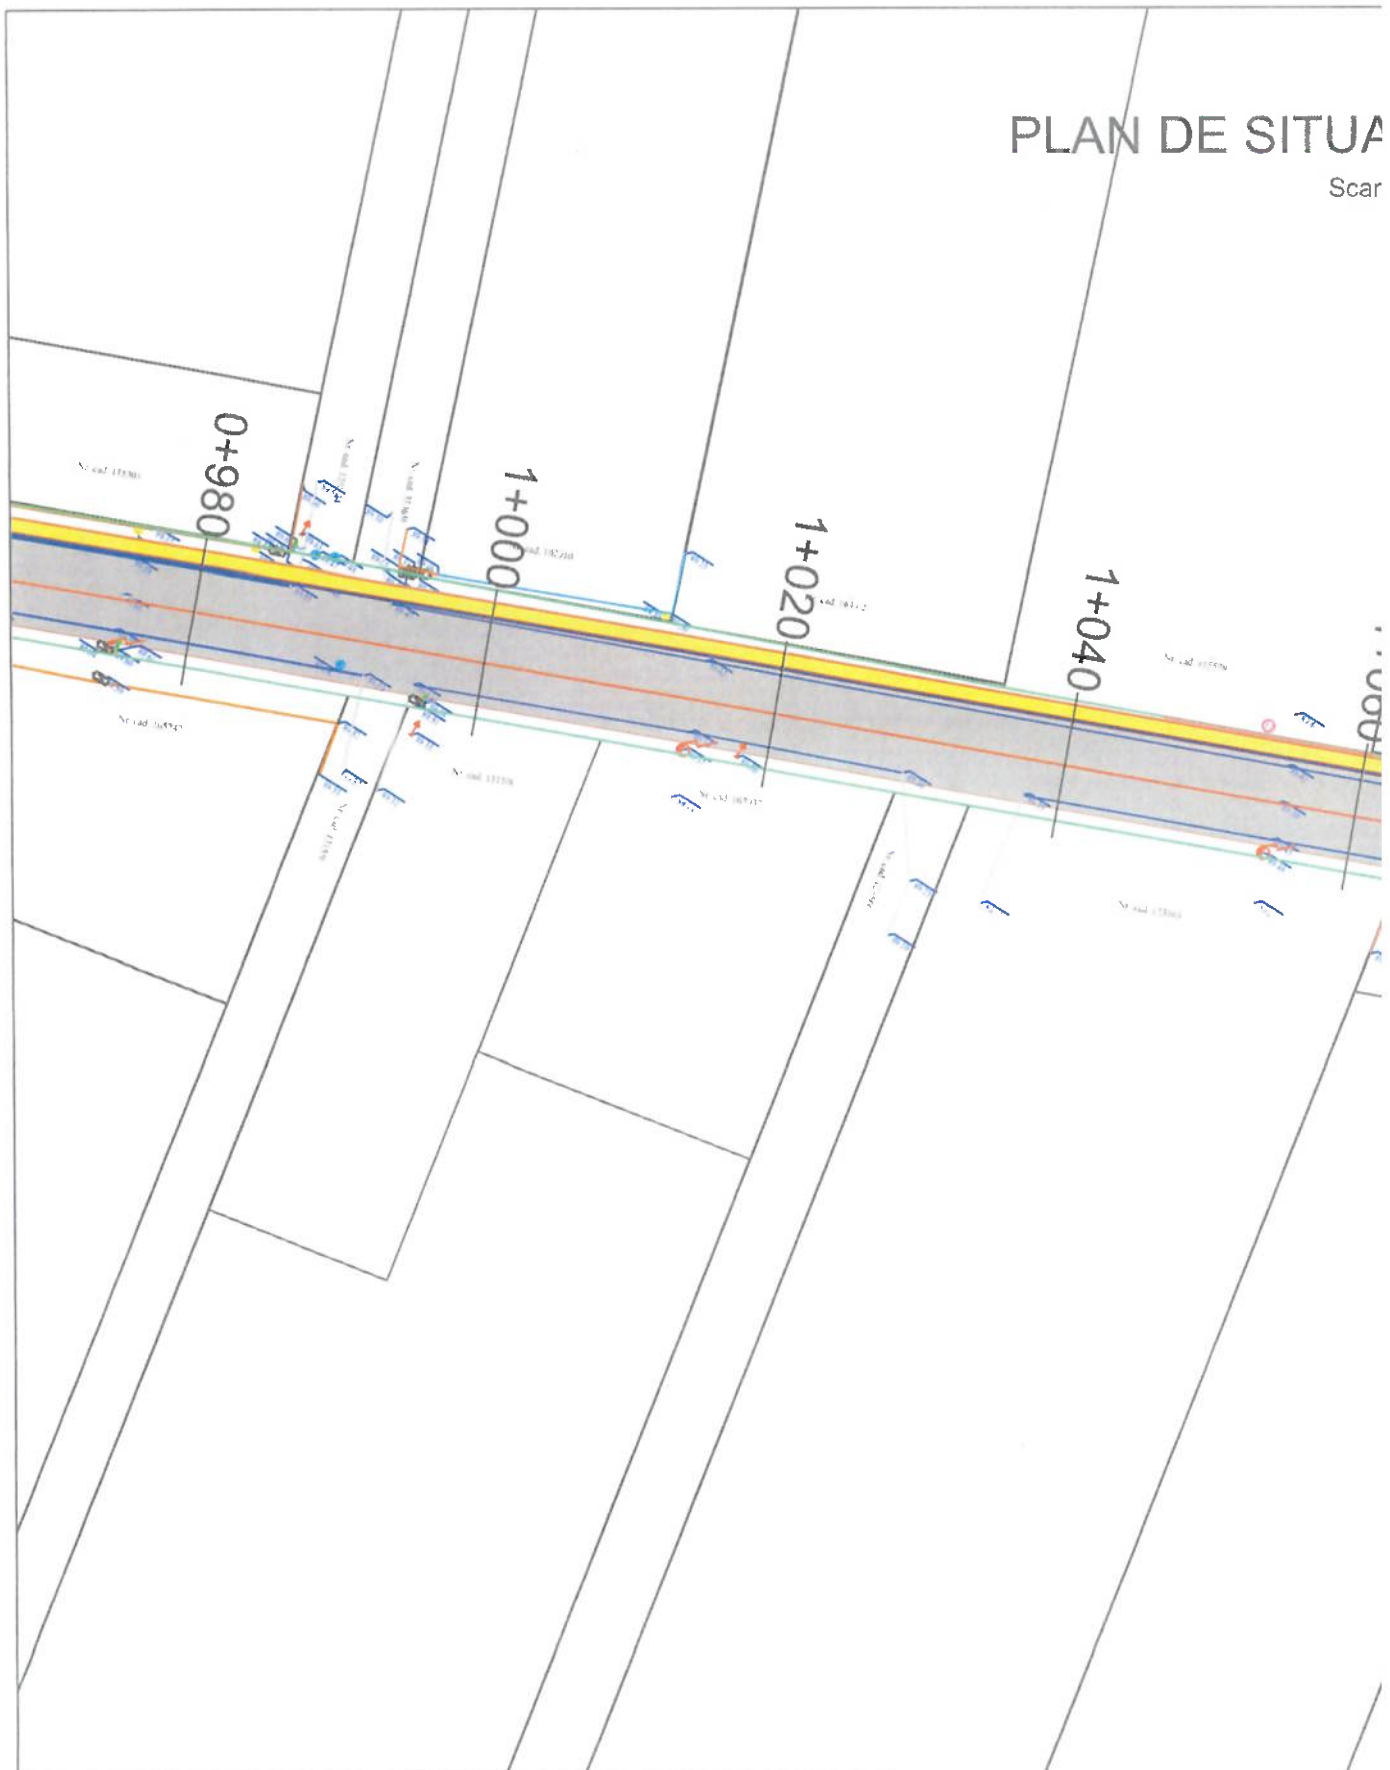PLAN DE SITUAȚIE

Scar




LEGENDA

-  SUPRAFATA PARTE CAROSABILA PROIECTATA
-  SUPRAFATA TROTUAR PROIECTAT
-  BORDURA NOUA PREFABRICATA 20x25x50cm
-  BORDURA NOUA PREFABRICATA 10x15x50cm

PLAN DE SITUAȚIE


Scara:

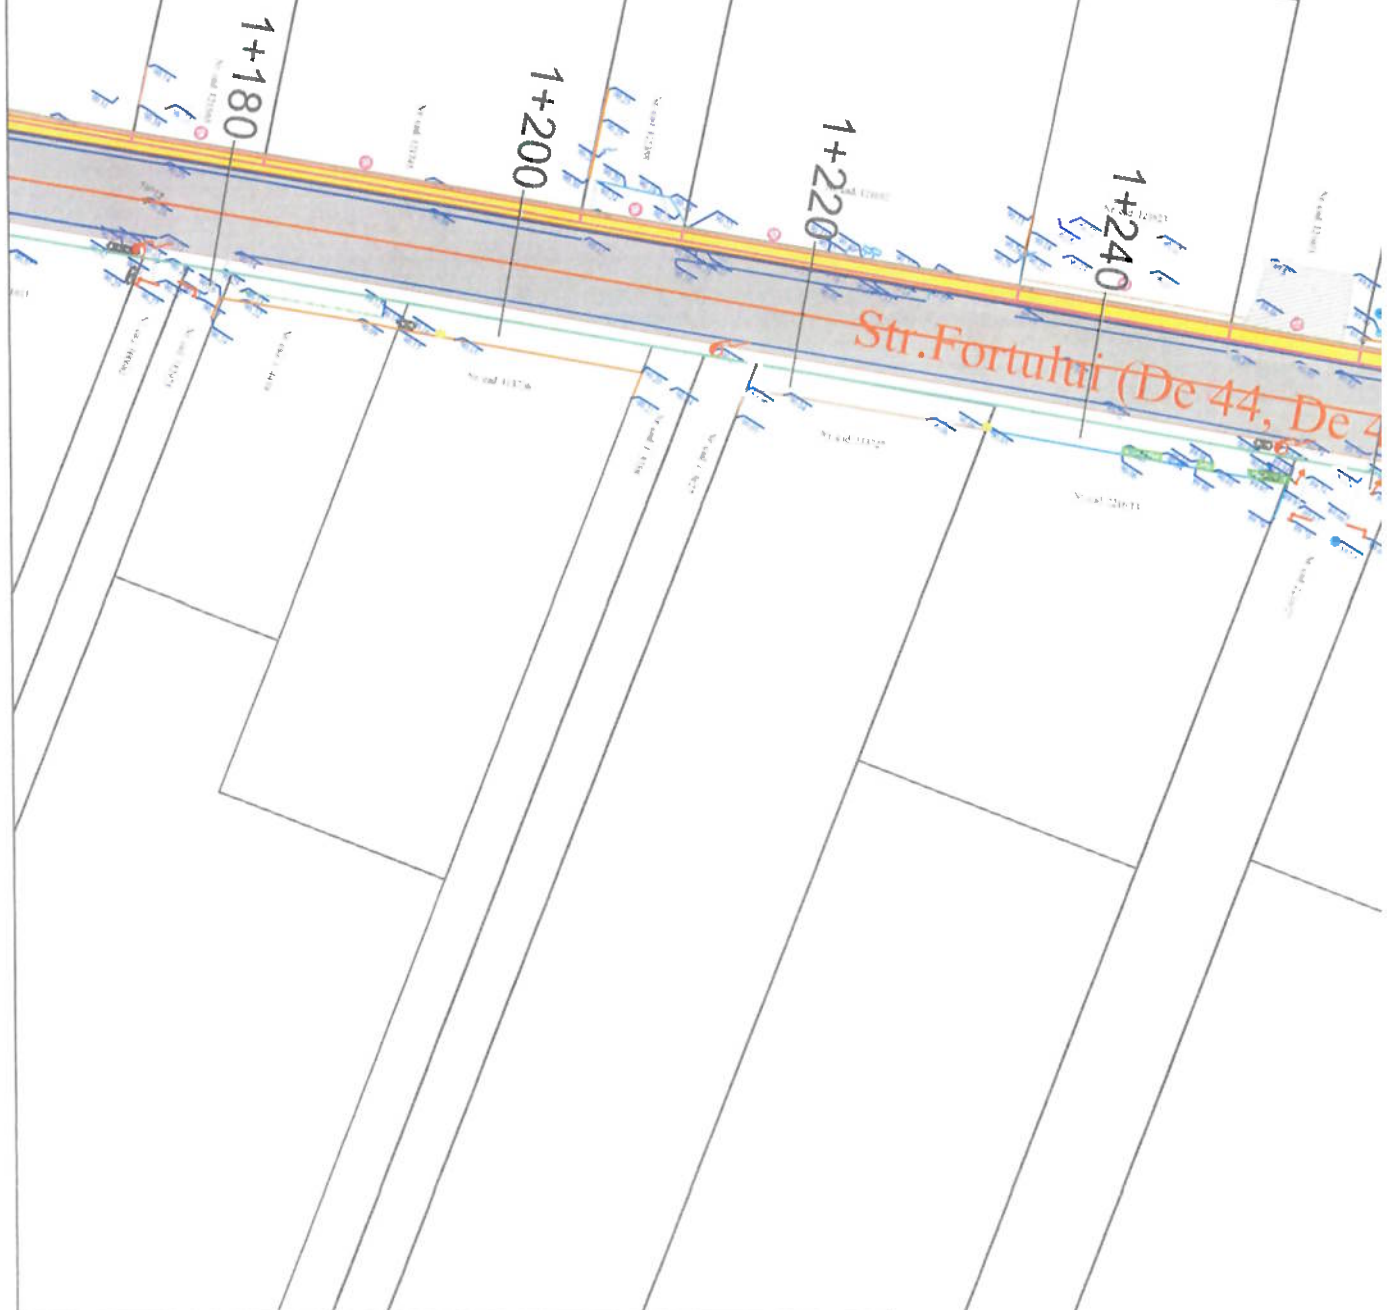

LEGENDA



SUPRAFATA PARTE CAROSABILA PROIECTATA

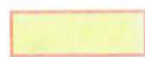

SUPRAFATA TROTUAR PROIECTAT




BORDURA NOUA PREFABRICATA 20x25x50cm



BORDURA NOUA PREFABRICATA 10x15x50cm

PLAN DE SITUA


Scar.

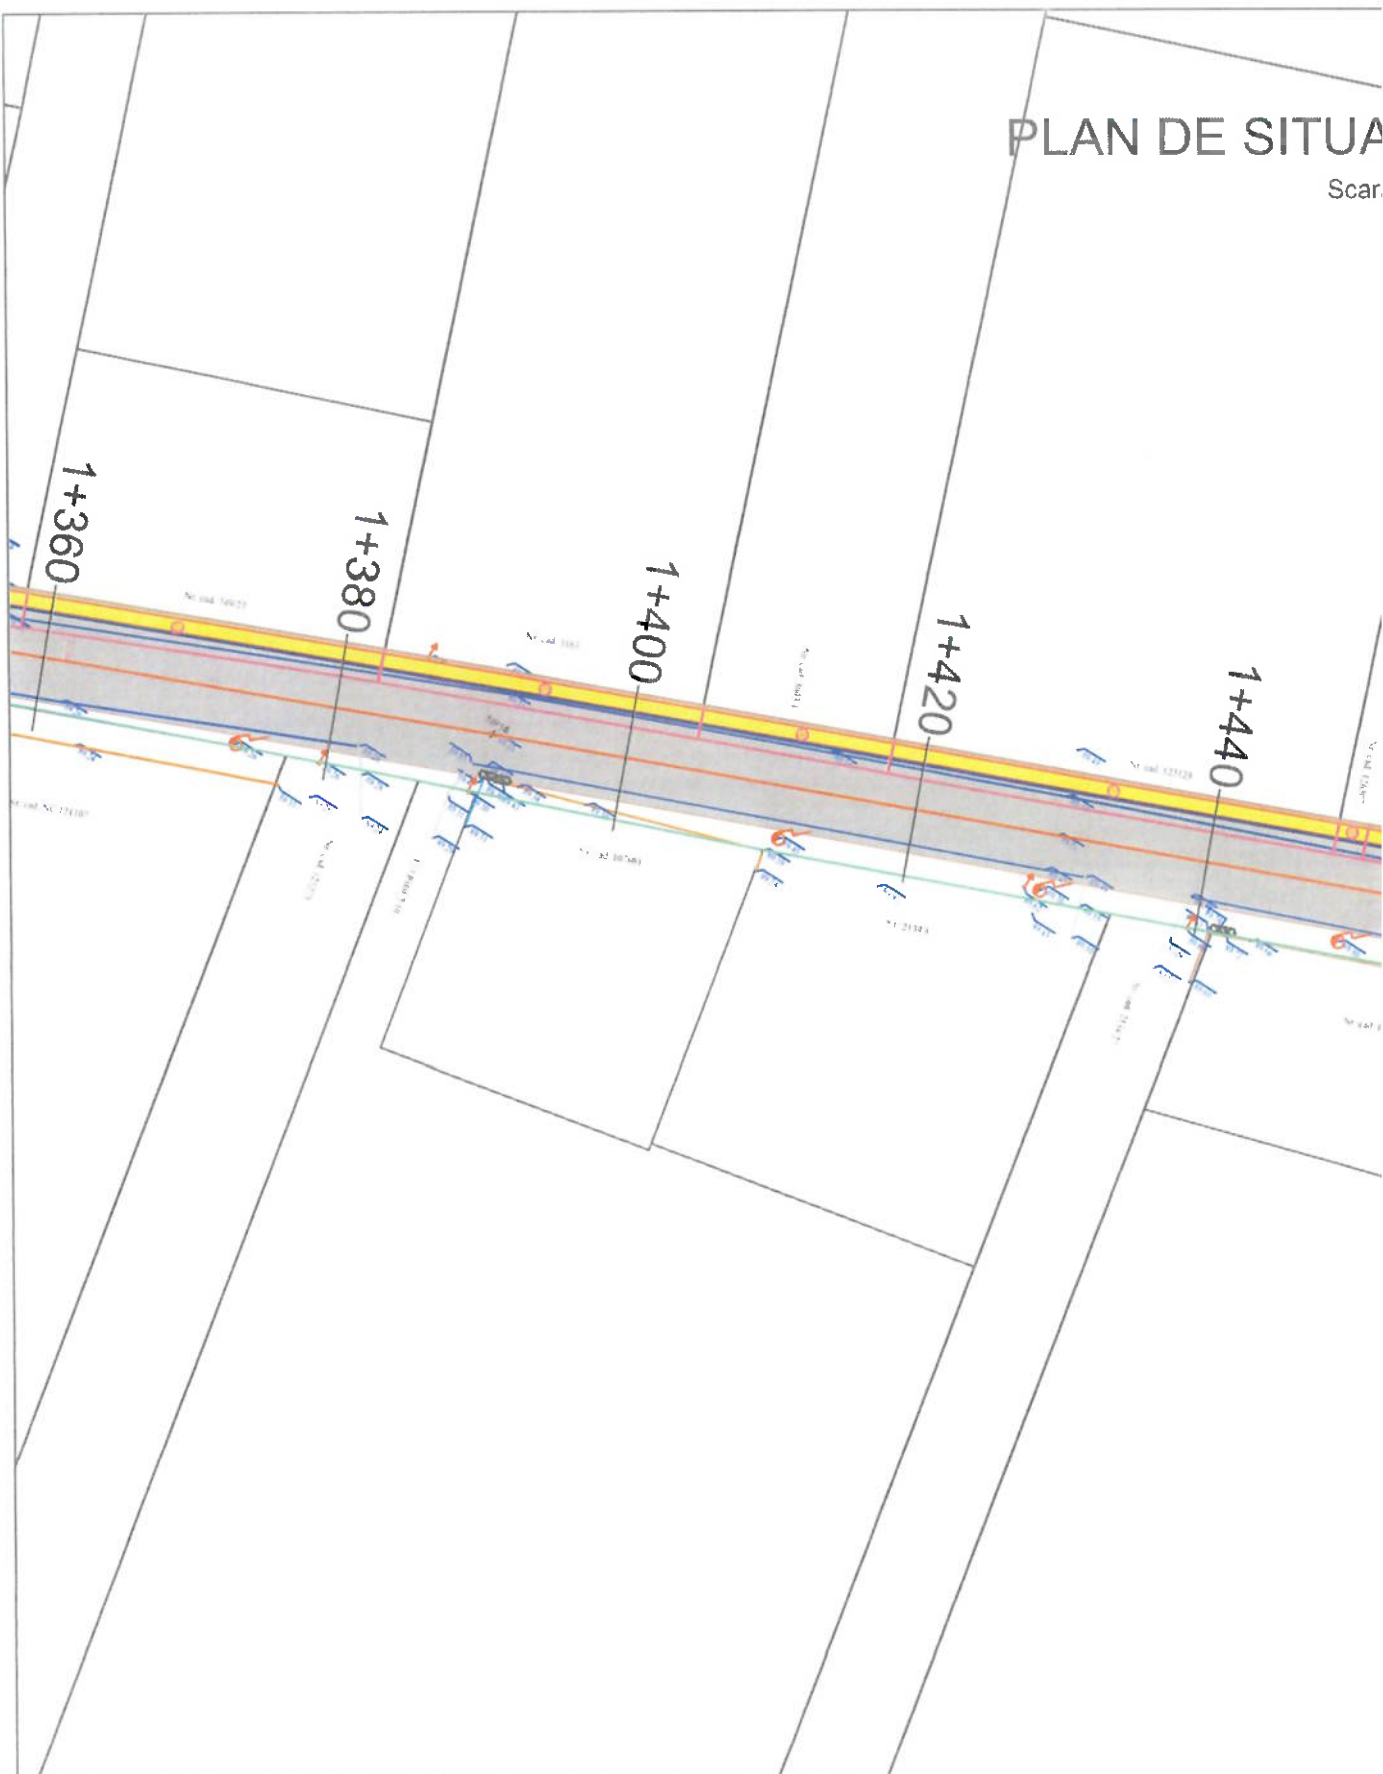

LEGENDA



SUPRAFATA PARTE CAROSABILA PROIECTATA

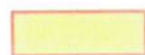

SUPRAFATA TROTUAR PROIECTAT



BORDURA NOUA PREFABRICATA 20x25x50cm







BORDURA NOUA PREFABRICATA 10x15x50cm

PLAN DE SITUA

Scara




LEGENDA





-  SUPRAFATA PARTE CAROSABILA PROIECTATA
-  SUPRAFATA TROTUAR PROIECTAT
-  BORDURA NOUA PREFABRICATA 20x25x50cm
-  BORDURA NOUA PREFABRICATA 10x15x50cm

PLAN DE SITUAȚIE

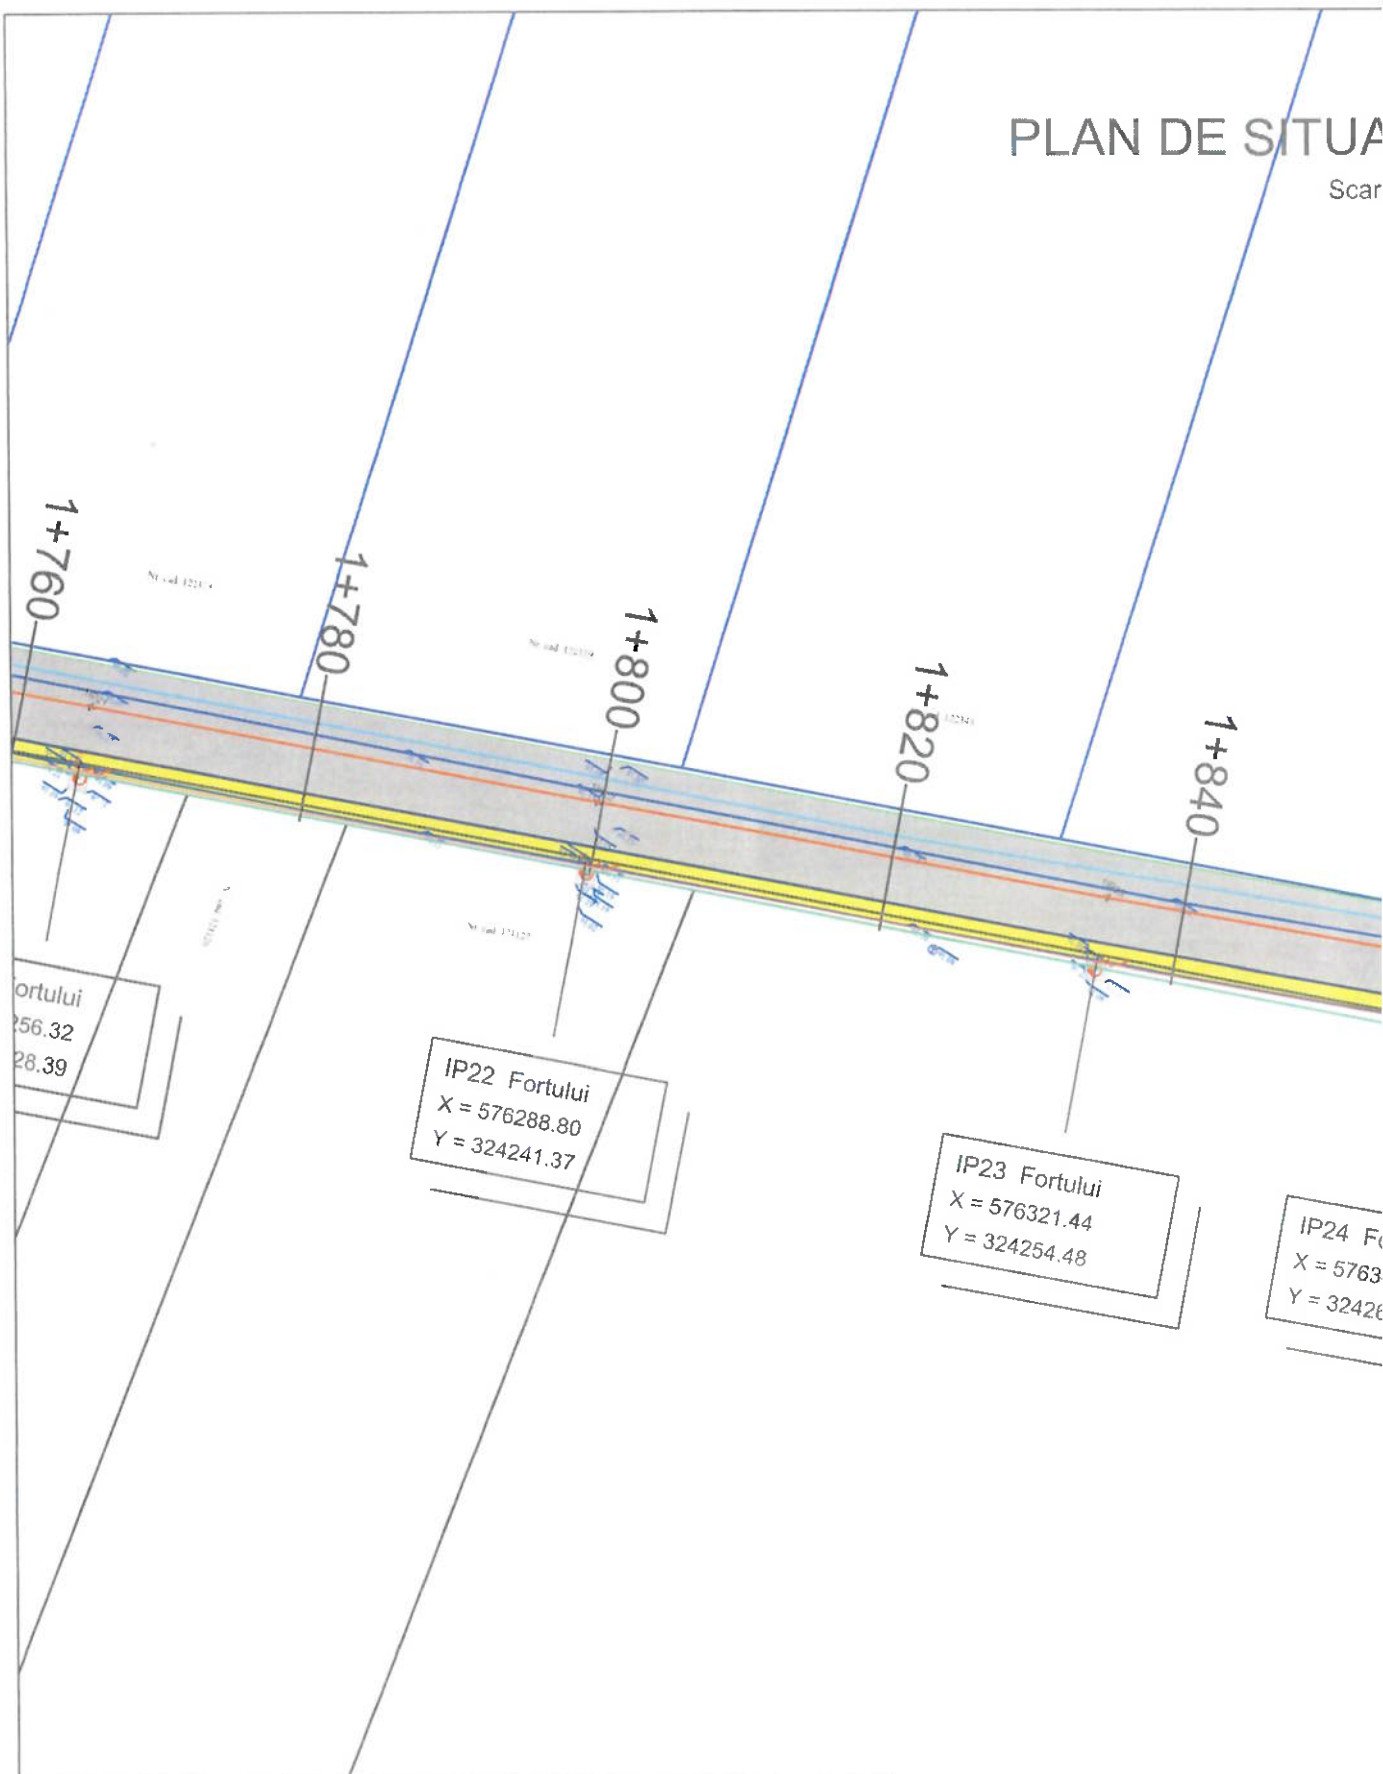Scar

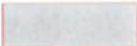


LEGENDA





-  SUPRAFATA PARTE CAROSABILA PROIECTATA
-  SUPRAFATA TROTUAR PROIECTAT
-  BORDURA NOUA PREFABRICATA 20x25x50cm
-  BORDURA NOUA PREFABRICATA 10x15x50cm

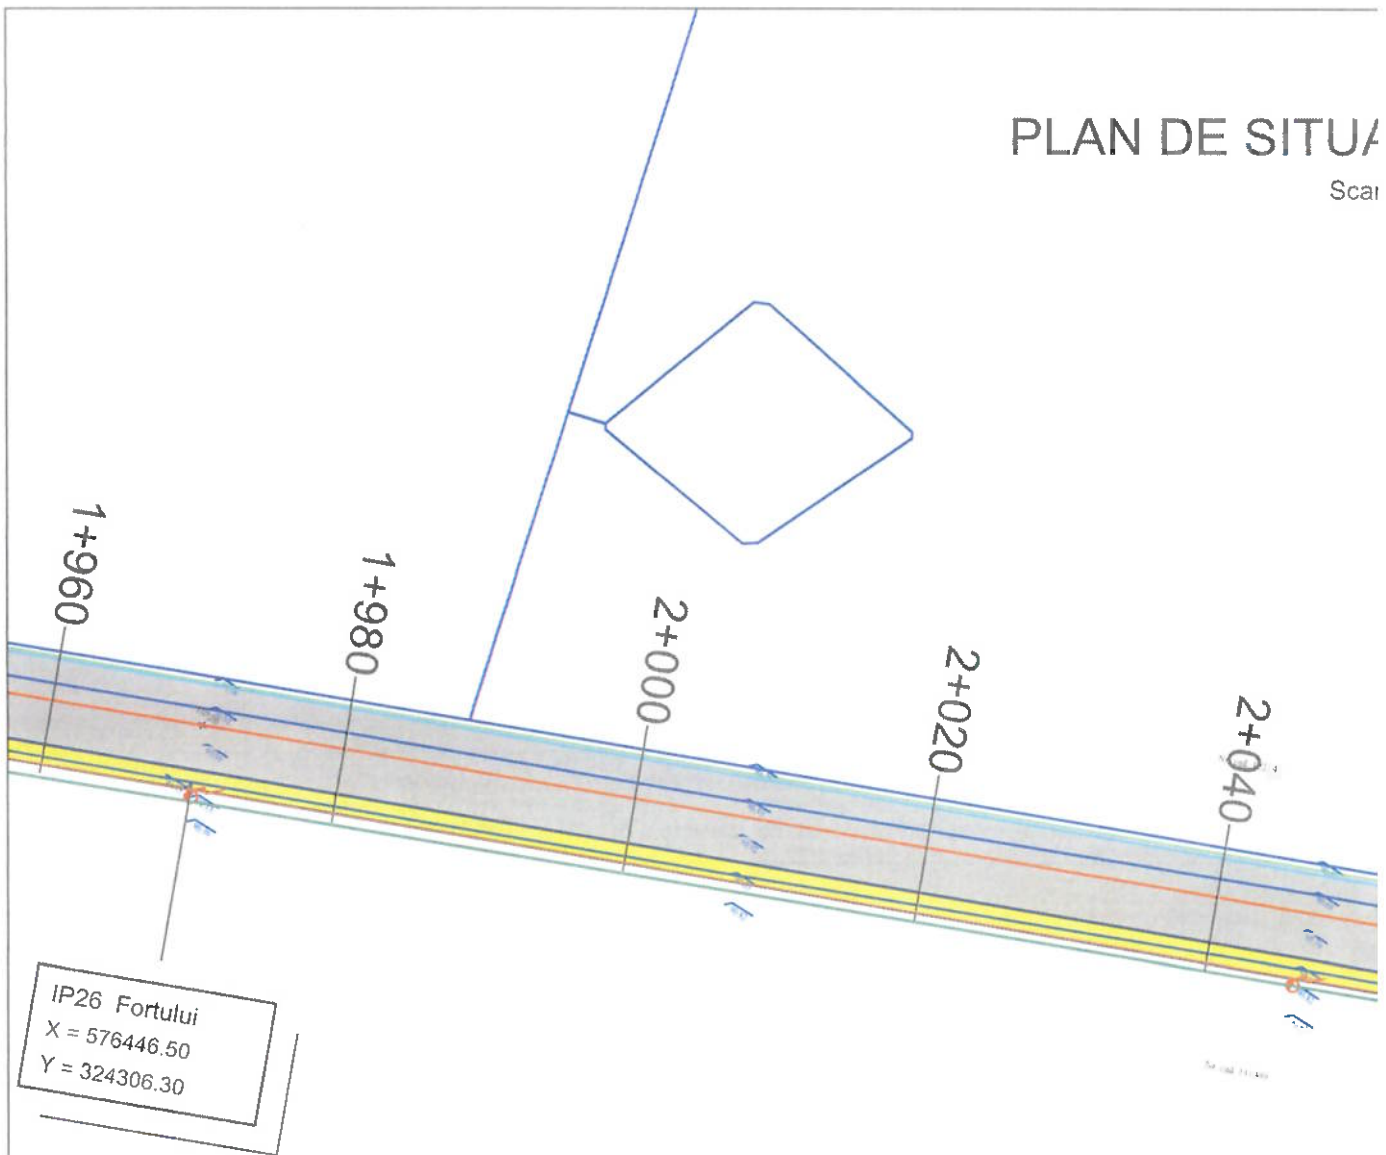PLAN DE SITUAȚIE

Scara



LEGENDA

-  SUPRAFATA PARTE CAROSABILA PROIECTATA
-  SUPRAFATA TROTUAR PROIECTAT
-  BORDURA NOUA PREFABRICATA 20x25x50cm
-  BORDURA NOUA PREFABRICATA 10x15x50cm

PLAN DE SITU

Sca



LEGENDA



SUPRAFATA PARTE CAROSABILA PROIECTATA



SUPRAFATA TROTUAR PROIECTAT



BORDURA NOUA PREFABRICATA 20x25x50cm



BORDURA NOUA PREFABRICATA 10x15x50cm