
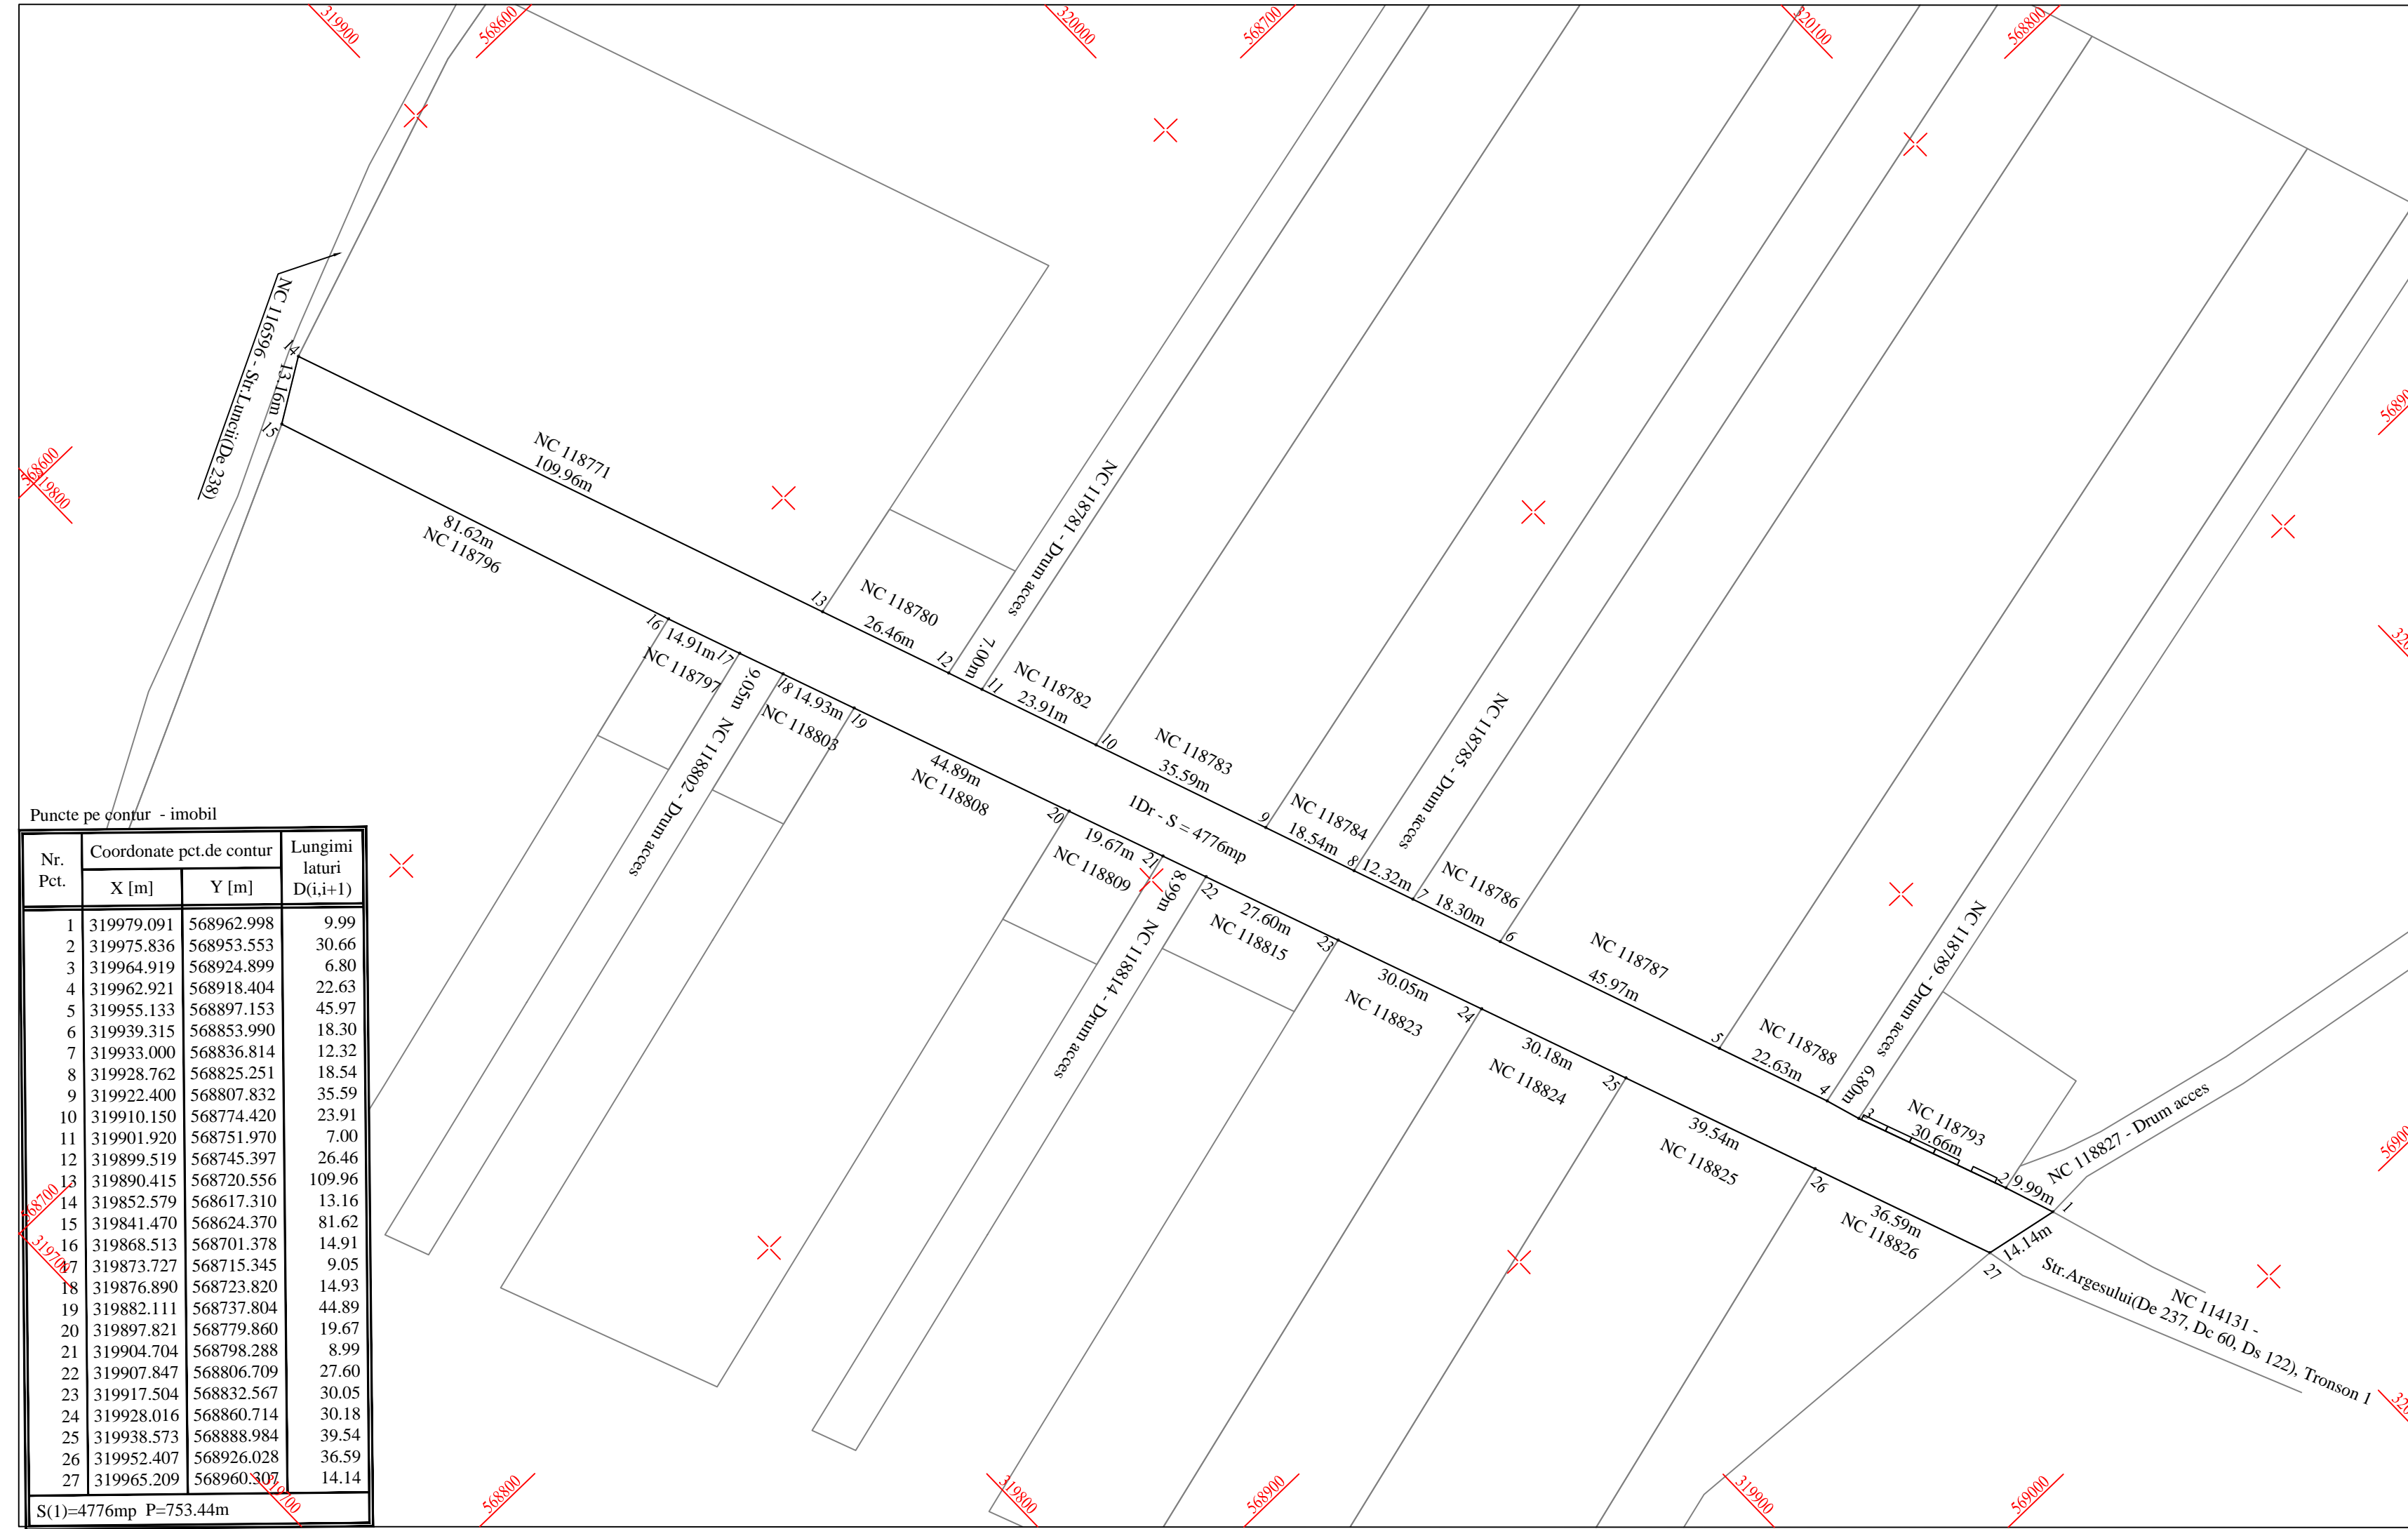


PLAN DE SITUATIE

Scara 1:1000

Nr. cadastral	Suprafata masurata a imobilului (mp)	Adresa imobilului
118795	4776	Sat Teghes, Str.Argesului, Tronson 2, jud.Ifov
Nr. Cartea Funciara		Unitatea Administrativ Teritoriala (UAT)
118795		DOMNESTI

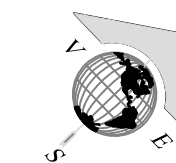

Puncte pe contur - imobil

Nr. Pct.	Coordonate pct.de contur		Lungimi laturi D(i,i+1)
	X [m]	Y [m]	
1	319979.091	568962.998	9.99
2	319975.836	568953.553	30.66
3	319964.919	568924.899	6.80
4	319962.921	568918.404	22.63
5	319955.133	568897.153	45.97
6	319939.315	568853.990	18.30
7	319933.000	568836.814	12.32
8	319928.762	568825.251	18.54
9	319922.400	568807.832	35.59
10	319910.150	568774.420	23.91
11	319901.920	568751.970	7.00
12	319899.519	568745.397	26.46
13	319890.415	568720.556	109.96
14	319852.579	568617.310	13.16
15	319841.470	568624.370	81.62
16	319868.513	568701.378	14.91
17	319873.727	568715.345	9.05
18	319876.890	568723.820	14.93
19	319882.111	568737.804	44.89
20	319897.821	568779.860	19.67
21	319904.704	568798.288	8.99
22	319907.847	568806.709	27.60
23	319917.504	568832.567	30.05
24	319928.016	568860.714	30.18
25	319938.573	568888.984	39.54
26	319952.407	568926.028	36.59
27	319965.209	568960.307	14.14

S(1)=4776mp P=753.44m

A. Date referitoare la teren

Nr. parcelă	Categorie de folosinta	Suprafata (mp)	Mențiuni
1	Dr	4776	Domeniu public. Imobil situat in intravilan, delimitat de domeniul public (alei, strazi, drumuri) si de proprietati particulare, partial imprejmuit.
Total		4776	

B. Date referitoare la constructii

Cod	Destinatia	Suprafata construita la sol (mp)	Mențiuni
Total			

Suprafata totala masurata a imobilului = 4776 mp

ing. TOMA Elena - Cerasela
 Seria Ro-B-F, Nr.2369/2021, Categoria A
 Confirm executarea masuratorilor la teren, corectitudinea intocmirii documentatie cadastrale si corespondenta acestora cu realitatea din teren

Data: 03.04.2023